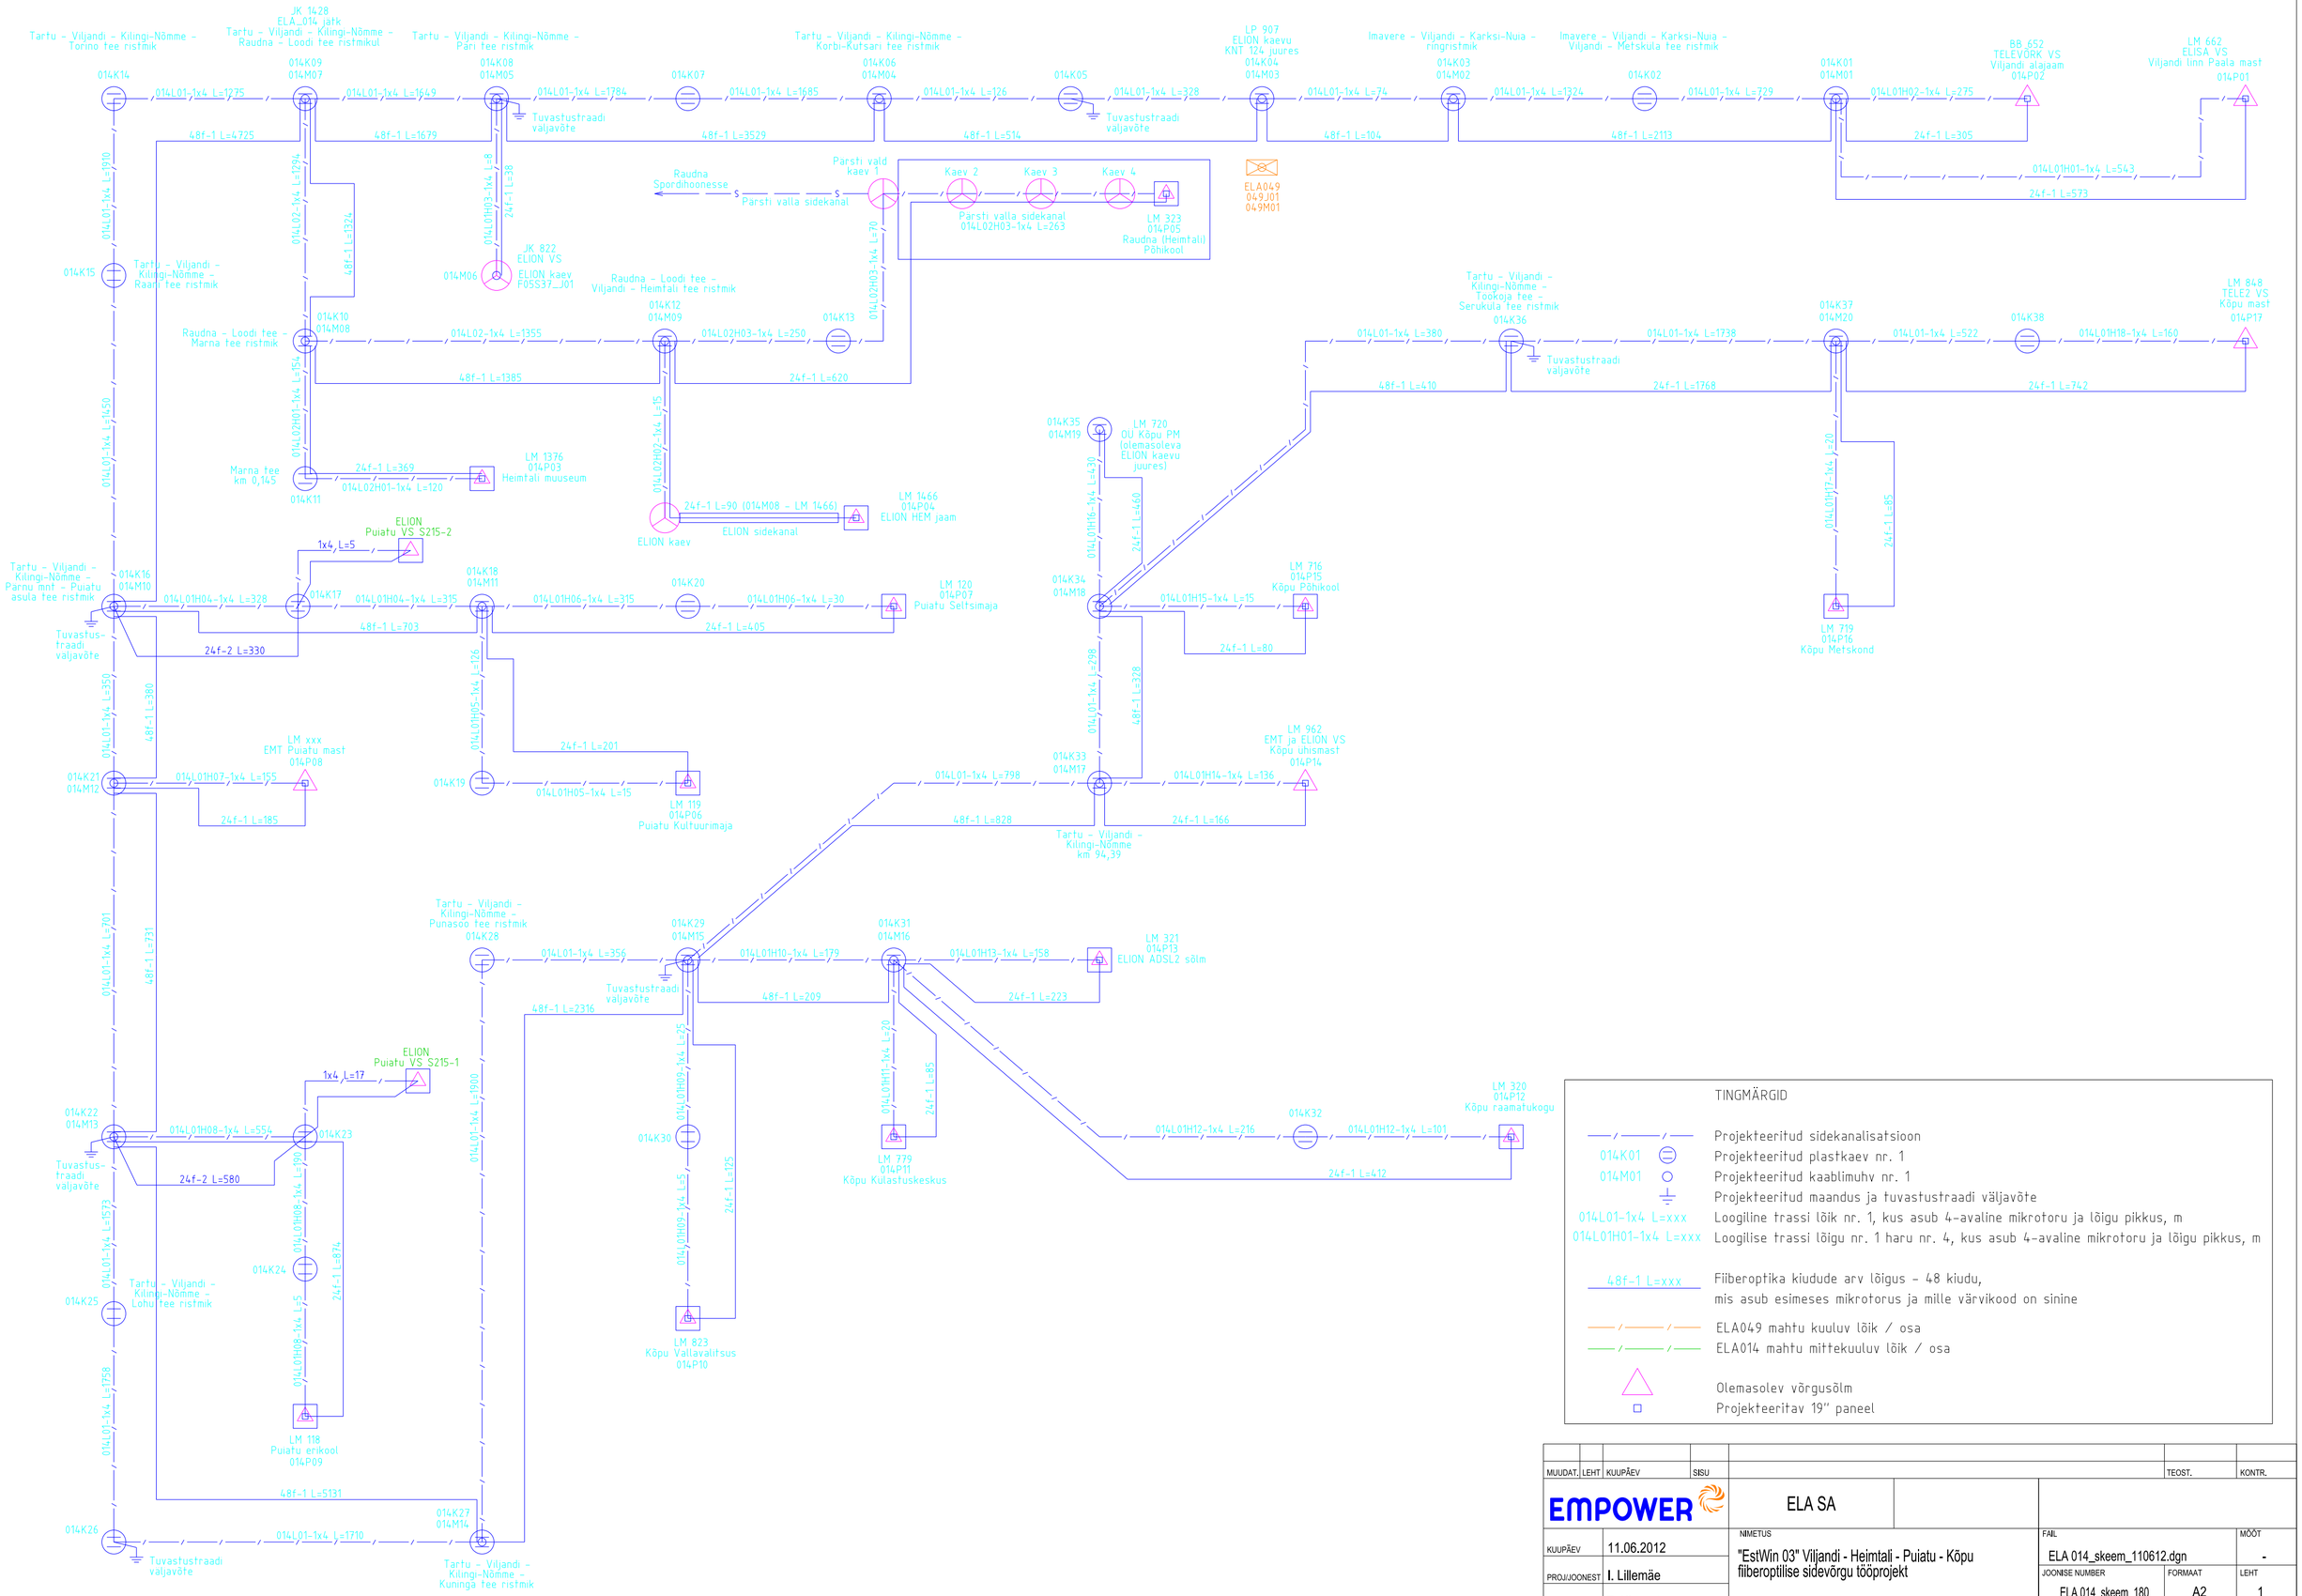

TINGMÄRGID

	Projekteeritud sidekanalisatsioon
014K01	Projekteeritud plastkaev nr. 1
014M01	Projekteeritud kaablimuhv nr. 1
	Projekteeritud maandus ja tuvastustraadi väljavõte
014L01-1x4 L=xxx	Loogiline trassi lõik nr. 1, kus asub 4-avaline mikrotoru ja lõigu pikkus, m
014L01H01-1x4 L=xxx	Loogilise trassi lõigu nr. 1 haru nr. 4, kus asub 4-avaline mikrotoru ja lõigu pikkus, m
48f-1 L=xxx	Fiiberoptika kiudude arv lõigus - 48 kiudu, mis asub esimeses mikrotorus ja mille värvikood on sinine
	ELA049 mahtu kuuluv lõik / osa
	ELA014 mahtu mittekuuluv lõik / osa
	Olemasolev võrgusõlm
	Projekteeritav 19" paneel

MUUDAT.	LEHT	KUUPÄEV	SISU		TEOST.	KONTR.

EMPOWER

ELA SA

KUUPÄEV	11.06.2012
PROJJUOONEST	I. Lillemäe
KONTROLLIS	E. Kippasto
VASTUTAJA	E. Kippasto

NIMETUS: "EstWin 03" Viljandi - Heimtali - Puiatu - Kõpu fiiberoptilise sidevõrgu tööprojekt

FAIL	MÕÕT
ELA 014_skeem_110612.dgn	-

JOONISE NUMBER	FORMAAT	LEHT
ELA 014_skeem_180	A2	1

TÖÖ NUMBER	VERSIOON	LEHTI
12501P	01	1