


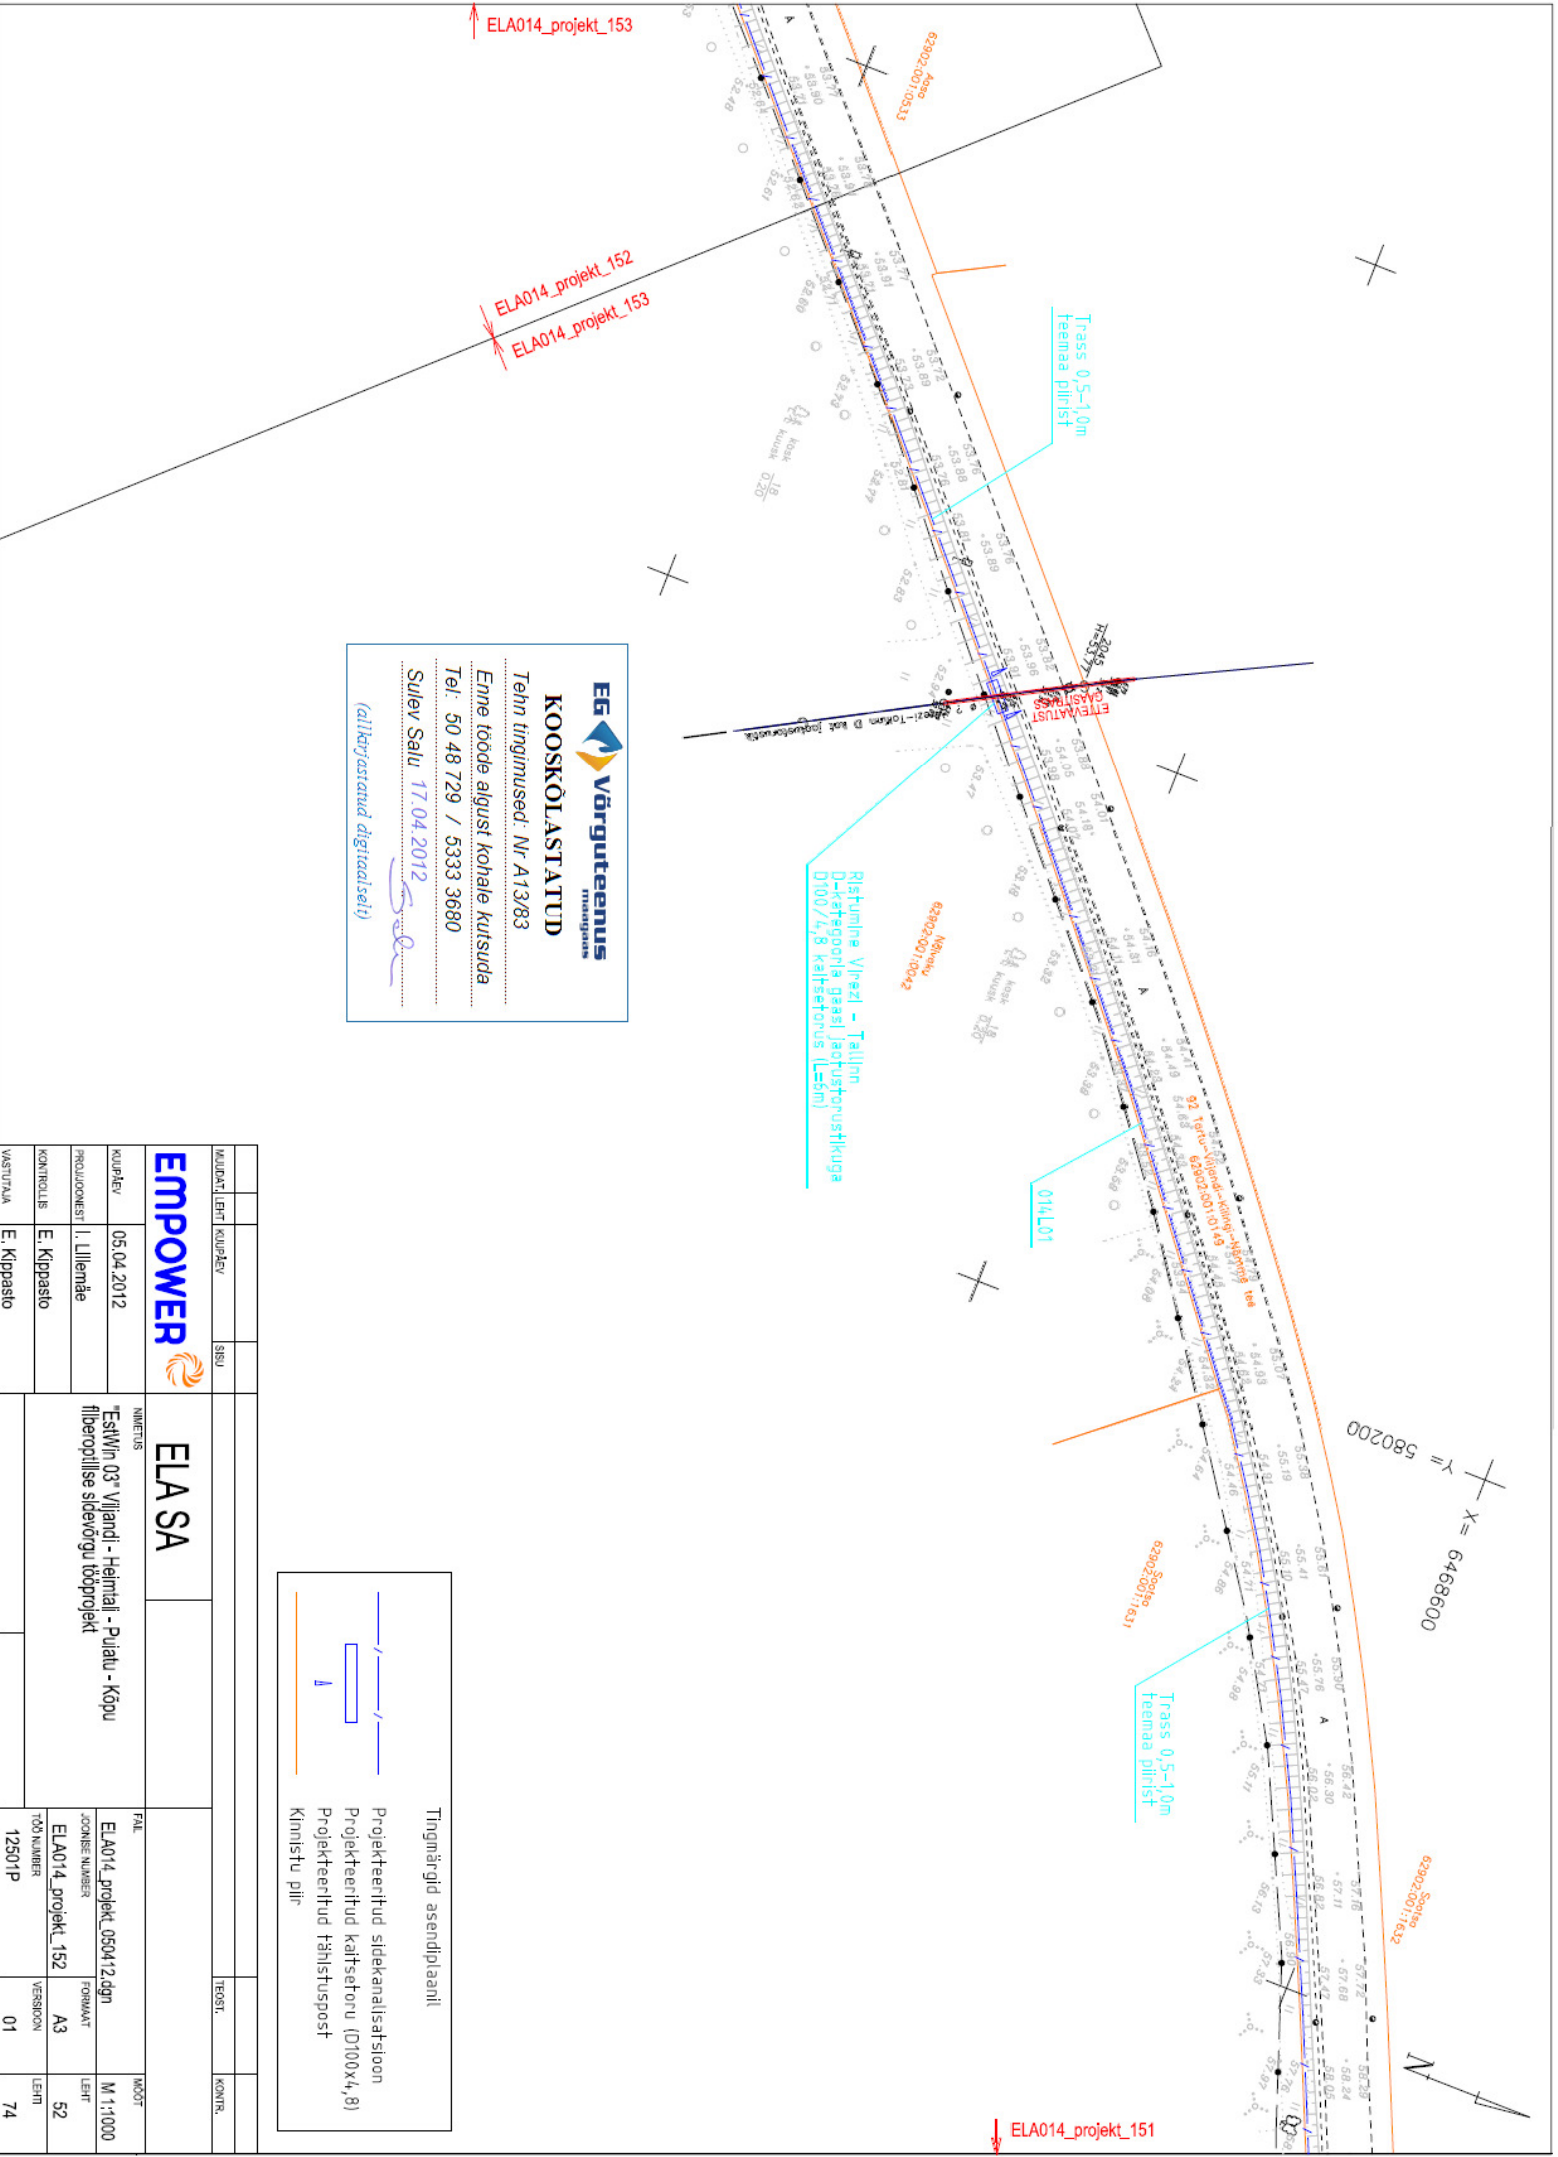

**EG Võrguteenus**
määratam

KOOSKÕLASTATUD

Tehn tingimused: Nr A13/83

Enne tööde algust kohale kutsuda

Tel: 50 48 729 / 5333 3680


Sulev Salu 17.04.2012



(allkõrgetatud digitaalselt)

MAJUTAJA LEMT KUUPÄEV	SISU	ELA SA	FAAL	MOOT
05.04.2012			ELA014_projekt_050412.dgn	M 1:1000
PROJEKTOONIST I. Lillemäe			ELA014_projekt_152	A3
KONTROLLIS E. Kippasto			12501P	01
VASTUTAJA E. Kippasto				74

Tingimärkid asendiplaanil

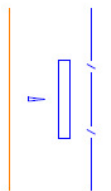

Projekteeritud sidekanalisatsioon

Projekteeritud kaitsetoru (D100x4,8)

Projekteeritud tähistuspost

Kinnistu piir