

ELEKTOONILISE SIDEVÕRGU EHITAMISE KOKKULEPE
KOOSKÖLASTUS

„✓“ ✓ 2012.a.

Käesolevaga mina, **ANATOLI ŠPILEV**, **RAUDNA TEE 22** kinnistu omanik, katastritunnus: **62903:001:0031** (asukohaga Viljandi maakond, Pärsti vald, Heimtali küla), nõustun EMPOWER AS koostatud projekti „EstWin 03“ Viljandi - Heimtali - Puiatu - Kõpu fiiberoptilise sidevõrgu tööprojekt“ (töö nr. 12501P) alusel ettenähtud Eesti Lairiba Sihtasutuse omandisse kuuluva elektroonilise sidevõrgu liinirajatiste (edaspidi ELSV) paigaldamisega nimetatud kinnistule (või kinnistu koosseisu kuuluvale katastriüksusele).

Olen nõus sõlmima notariaalse kokkulekke tähtajatu ja tasuta isikliku kasutusõiguse seadmiseks nimetatud kinnistule liinirajatise (sidekaablikanalisatsiooni) kasutusõiguse ala, 1,0 m ulatuses kummalegi poole sidekanalisatsiooni.

Käesoleva kokkulekke (kooskõlastuse) lahutamatuks lisaks (LISA 2 - Joonis „ELA014_projekt_127“) on juurdelisatud liinirajatiste (sidekaablikanalisatsiooni) asendiskeem, millel liinirajatis märgitud sinise joonena.

Kinnistu omaniku selgitused ja/või soovitused:

Kinnistu omaniku kontaktandmed: telefon 5249351. ,


isikukood/registrikood 34903296029

elukoht/asukoht Pärsti vald. Rann. Saare tee 19-1.

Tel:.....J ;

e-post:✓

Kokkuleppe (kooskõlastuse) võttis vastu EMPOWER AS vanemprojekteerija Indrek Lillemäe, telefon: 51 12 563, e-post: indrek.lillemae@empower.ee

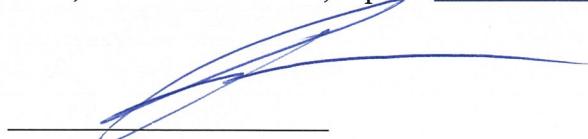


(allkiri)



(allkiri)

Märkus: juuresolev asendiskeem või kasutusõiguse ala plaan kuupäevaliselt allkirjastada

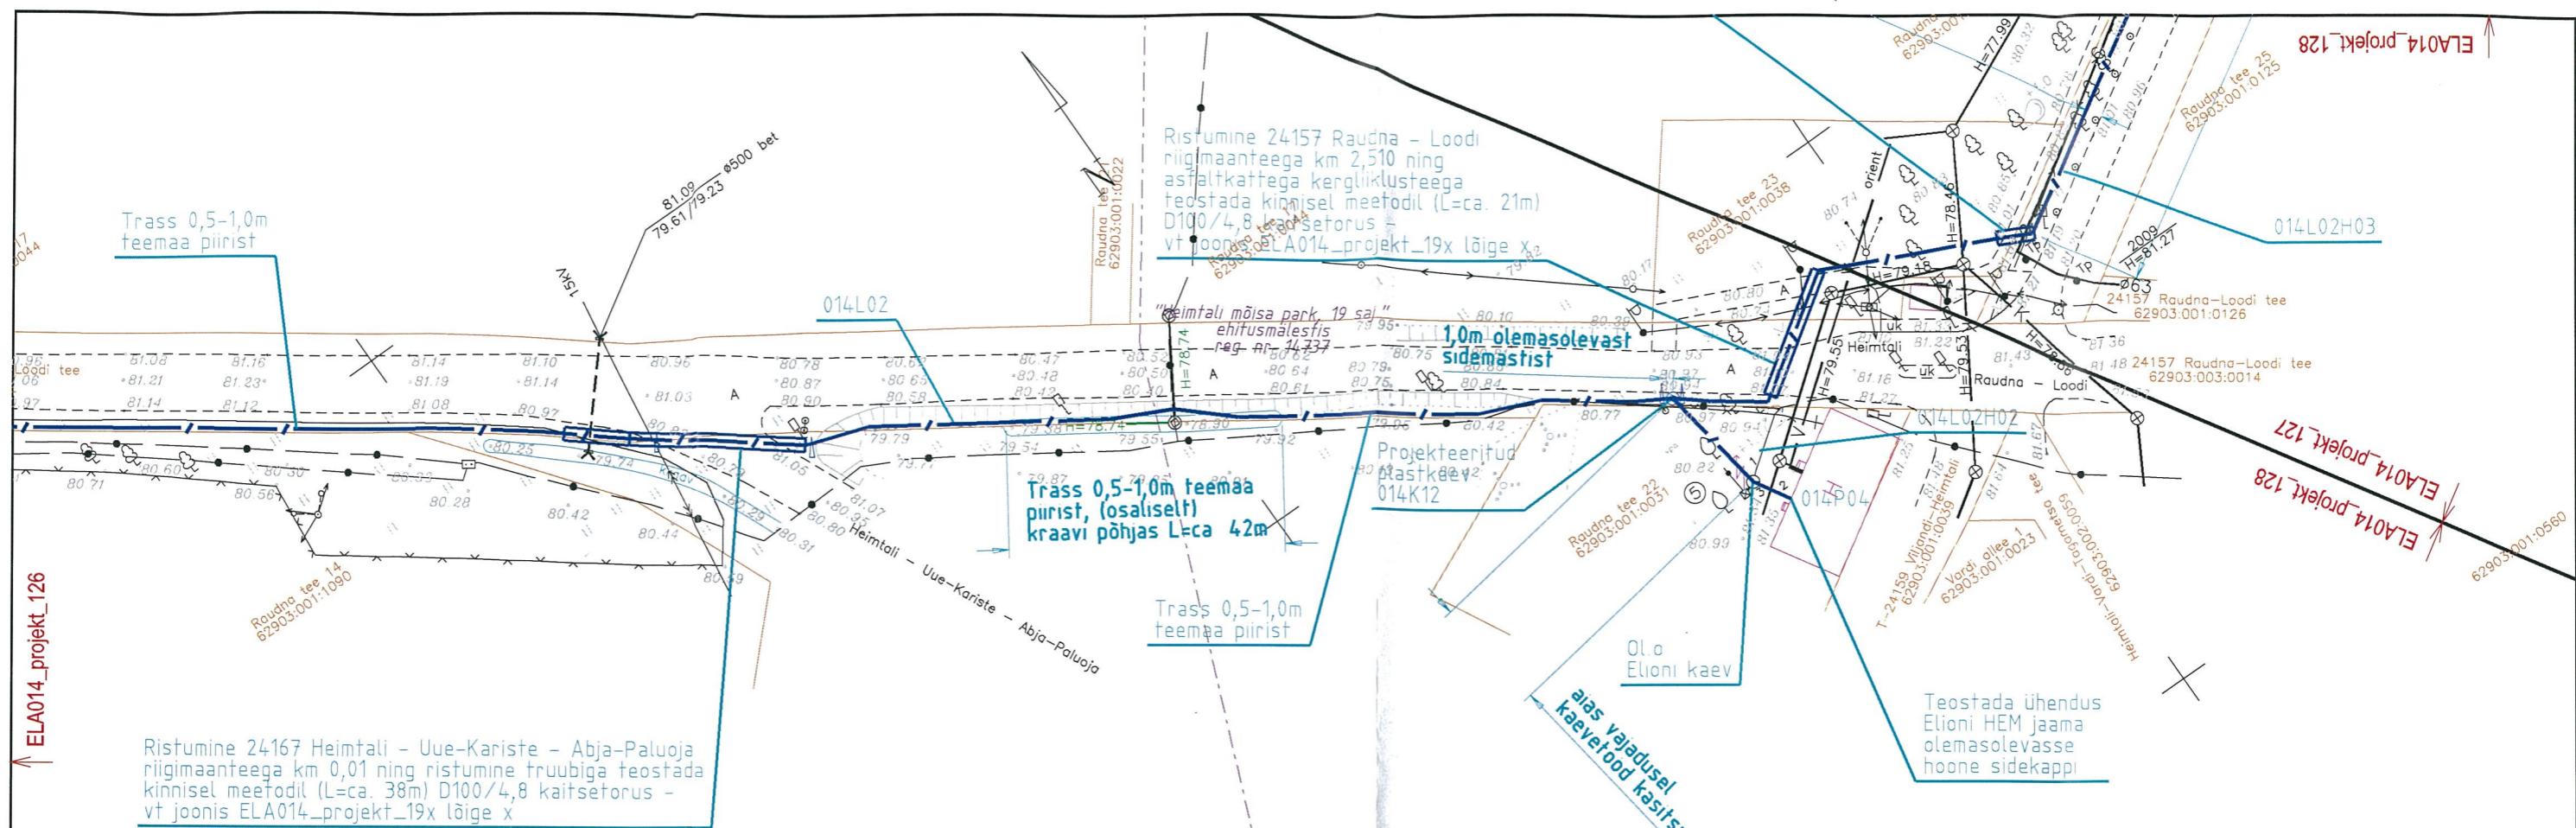

Sidekaablikanalisaatsiooni trass Raudna tee 22 (62903:001:0031) kinnistul kooskõlastatud. Liinirajatiste (sidekaablikanalisaatsiooni) kaitsevöönd 1,0m kaabli servast kummalegi pool. Mind on teavitatud notariaalse lepingu sõlmimise vajadusest.


Projekteerija
EMPOWER AS
Ringtee 63a, Õssu küla, Ülenurme vald,
Tartumaa 61713
Projekteerija esindaja:

INDREK LILLEMÄE
Telefon 51 12 563
Kuupäev 30.04.2012.a.

Omanik: Anatoli Spiley
Isikukood: 34903296022
Allkiri
Kuupäev 03.05.2012.a.

PROJekteeritud SIDEKANALISATSIONI TRASS			
ALGUS	LÖPP	LOOGILINE TRASSI LÖIK	TRASSI PIKKUS (M)
K10	K12	014L02-1x4	1274
K12	Elioni kaev	014L02H02-1x4	10
Elioni kaev	P04	Olemales Elioni sidekanal	(kaabli paigaldus ol o sidekanalis)
K12	K13	014L02H03-1x4	ca. 235

Tingmärgid asendiplaanil

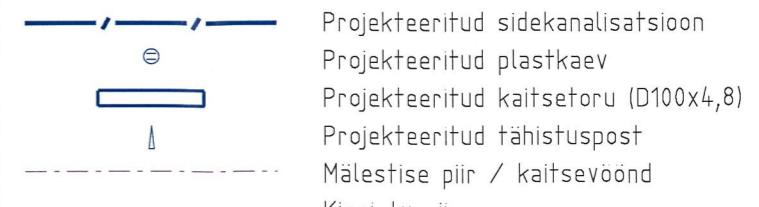

MUUDAT.	LEHT	KUUPÄEV	SISU	TEOST.	KONTR.
ELA SA					
KUUPÄEV	05.04.2012		NIMETUS	FAIL	MÖÖT
PROJJOONEST	I. Lillemäe		"EstWin 03" Viljandi - Heimtali - Puiatu - Kõpu fiberoptilise sidevõrgu tööprojekt	ELA014_projekt_050412.dgn	M 1:1000
KONTROLLIS	E. Kippasto			JOONISE NUMBER	LEHT
VASTUTAJA	E. Kippasto			ELA014_projekt_127	27
				TÖÖ NUMBER	VERSIOON
				12501P	LEHTI
				01	74

EMPOWER

ELA SA