

ELEKTROONILISE SIDEVÕRGU EHTAMISE KOKKULEPE

KOOSKÕLASTUS

„13” aprill 2012.a.

Käesolevaga mina, **JÜRI LAIKOJA**, **SAARE** kinnistu **omanik**, katastritunnus: **62902:001:0491** (asukohaga Viljandi maakond, Pärsti vald, Heimtali küla), nõustun EMPOWER AS koostatud projekti „EstWin 03” Viljandi - Heimtali - Puiatu - Kõpu fiiberoptilise sidevõrgu tööprojekt“ (töö nr. 12501P) alusel ettenähtud Eesti Lairiba Sihtasutuse omandisse kuuluva elektroonilise sidevõrgu liinirajatiste (edaspidi ELSV) paigaldamisega nimetatud kinnistule (või kinnistu koosseisu kuuluvale katastriüksusele).

Olen nõus sõlmima notariaalse kokkuleppe tähtajatu ja tasuta isikliku kasutusõiguse seadmiseks nimetatud kinnistule liinirajatise (sidekaablikanalisisatsiooni) kasutusõiguse ala, 1,0 m ulatuses kummalegi poole sidekanalisatsiooni.

Käesoleva kokkuleppe (kooskõlastuse) lahutamatuks lisaks (LISA 2 - Joonis „ELA014 projekt 139“) on juurdelisatud liinirajatiste (sidekaablikanalisisatsiooni) asendiskeem, millel liinirajatis märgitud sinise joonena.

Kinnistu omaniku selgitused ja/või soovitus: KOOSKÕLASTADA rentnikuga

Kinnistu omaniku kontaktandmed: Võru, Volga 16 B - 29,
isikukood/registrikood 3 4 2 0 7 3 0 6 5 2 0,

elukoht/asukoht: Võru, Volga 16 B - 29


Tel: 51925341;

e-post: -

Kokkuleppe (kooskõlastuse) võttis vastu EMPOWER AS vanemprojekteerija Indrek Lillemäe, telefon: 51 12 563, e-post: indrek.lillemae@empower.ee



(allkiri)

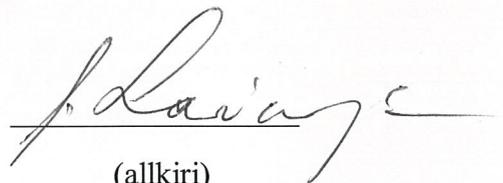

(allkiri)


Märkus: juuresolev asendiskeem või kasutusõiguse ala plaan kuupäevaliselt allkirjastada

„13” ajavälil 2012.a.


Kinnistu omaniku selgitused ja/või soovitused:

KOOSKÖLASTADA renturiga.


Kokkuleppe (kooskõlastuse) võttis vastu EMPOWER AS vanemprojekteerija Indrek Lillemäe, telefon: 51 12 563, e-post: indrek.lillemae@empower.ee

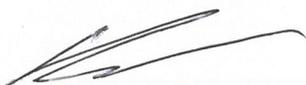

(allkiri)

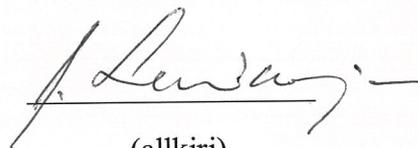

(allkiri)

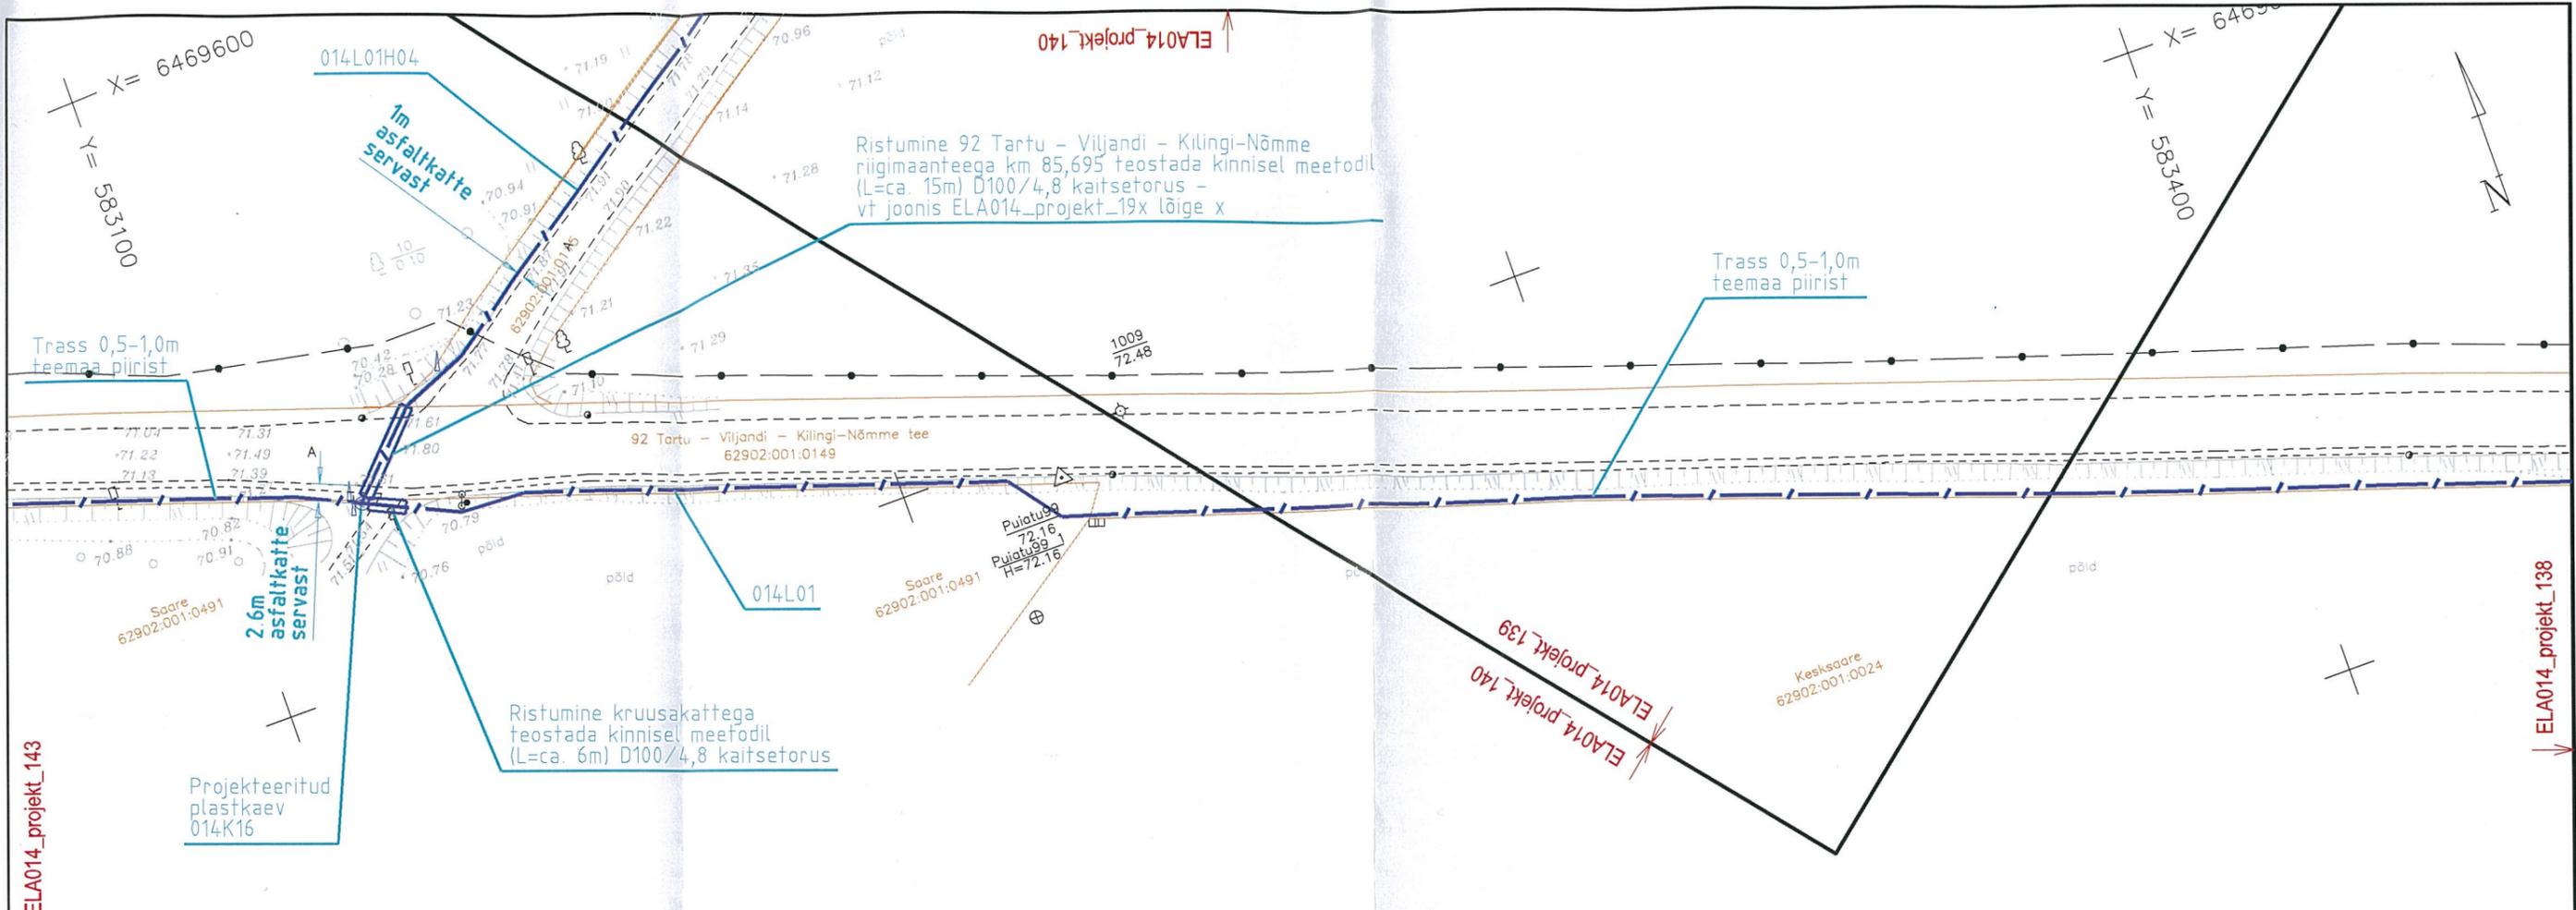

Sidekaablikanaliseerimise trass Saare (62902:001:0491) kinnistul kooskõlastatud. Liinirajatise (sidekaablikanaliseerimise) kaitsevöönd 1,0m kaabli servast kummalegi poole. Mind on teavitatud notariaalse lepingu sõlmimise vajadusest.

Projekteerija
EMPOWER AS
Ringtee 63a, Õssu küla, Ülenurme vald,
Tartumaa 61713
Projekteerija esindaja: *[Signature]*

INDREK LILLEMÄE
Telefon 51 12 563
Kuupäev 13.04.2012.a.

Omanik: JÜRI LAIKOJA
Isikukood: 34207306520
Allkiri: *[Signature]*
Kuupäev 13.04.2012.a.

PROJEKTEERITUD SIDEKANALISEERIMISE TRASS			
ALGUS	LÕPP	LOOGILINE TRASSI LÕIK	TRASSI PIKKUS (M)
K15	K16	014L01-1x4	1378
K16	K17	014L01H04-1x4	312
K16	K21	014L01-1x4	329



MUUDAT.	LEHT	KUUPÄEV	SISU	TEOST.	KONTR.
EMPOWER		ELA SA			
KUUPÄEV	05.04.2012	NIMETUS	"EstWin 03" Viljandi - Heimtali - Puiatu - Kõpu fiiberoptilise sidevõrgu tööprojekt	FAIL	MÕÖT
PROJ. JOONEST	I. Lillemäe			ELA014_projekt_050412.dgn	M 1:1000
KONTROLLIS	E. Kippasto			JOONISE NUMBER	LEHT
VASTUTAJA	E. Kippasto			ELA014_projekt_139	39
				TÖÖ NUMBER	LEHTI
				12501P	74
				FORMAAT	
				A3	
				VERSIOON	
				01	