

**ELEKTROONILISE SIDEVÕRGU EHTAMISE KOKKULEPE
KOOSKÕLASTUS**

„25” *aprill* 2012.a.

Käesolevaga mina, **TAIVO LEHESMETS**, **SUPSIKÕRTSI** kinnistu **omanik**,
katastritunnus: **36001:005:0110** (asukohaga Viljandi maakond, Kõpu vald, Supsi küla),
nõustun EMPOWER AS koostatud projekti „EstWin 03” Viljandi - Heimtali - Puiatu - Kõpu
fiiberoptilise sidevõrgu tööprojekt“ (töö nr. 12501P) alusel ettenähtud Eesti Lairiba
Sihtasutuse omandisse kuuluva elektroonilise sidevõrgu liinirajatiste (edaspidi ELSV)
paigaldamisega nimetatud kinnistule (või kinnistu koosseisu kuuluvale katastriüksusele).

Olen nõus sõlmima notariaalse kokkuleppe tähtajatu ja tasuta isikliku kasutusõiguse
seadmiseks nimetatud kinnistule liinirajatise (sidekaablikanaliseatsiooni) kasutusõiguse ala, 1,0
m ulatuses kummalegi poole sidekanaliseatsiooni.

Käesoleva kokkuleppe (kooskõlastuse) lahutamatuks lisaks (LISA 2 - Joonis
„ELA014 projekt 173“) on juurdelisatud liinirajatiste (sidekaablikanaliseatsiooni)
asendiskeem, millel liinirajatis märgitud sinise joonena.

Kinnistu omaniku selgitused ja/või soovitus:

Kinnistu omaniku kontaktandmed: *Supsi küla Kõpu vald Viikandimaa 71205* ,
isikukood/registrikood *35702066037* ,

elukoht/asukoht..... *SUPSIKÕRTSI TALU SUPSI KÜLA KÕPU VALD*
..... *VILJANDIMAA 71205*

Tel: *5068503*

e-post: *taivo.lehsmets@gmail.com*

Kokkuleppe (kooskõlastuse) võttis vastu EMPOWER AS vanemprojekteerija Indrek
Lillemäe, telefon: 51 12 563, e-post: indrek.lillemae@empower.ee



(allkiri)



(allkiri)

Märkus: juuresolev asendiskeem või kasutusõiguse ala plaan kuupäevaliselt allkirjastada

„____” _____ 2012.a.

Kinnistu omaniku selgitused ja/või soovitused:

.....

.....

Kokkuleppe (kooskõlastuse) võttis vastu EMPOWER AS vanemprojekteerija Indrek Lillemäe, telefon: 51 12 563, e-post: indrek.lillemae@empower.ee

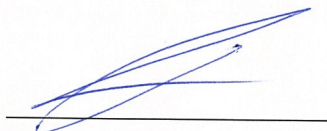

(allkiri)

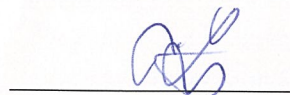

(allkiri)

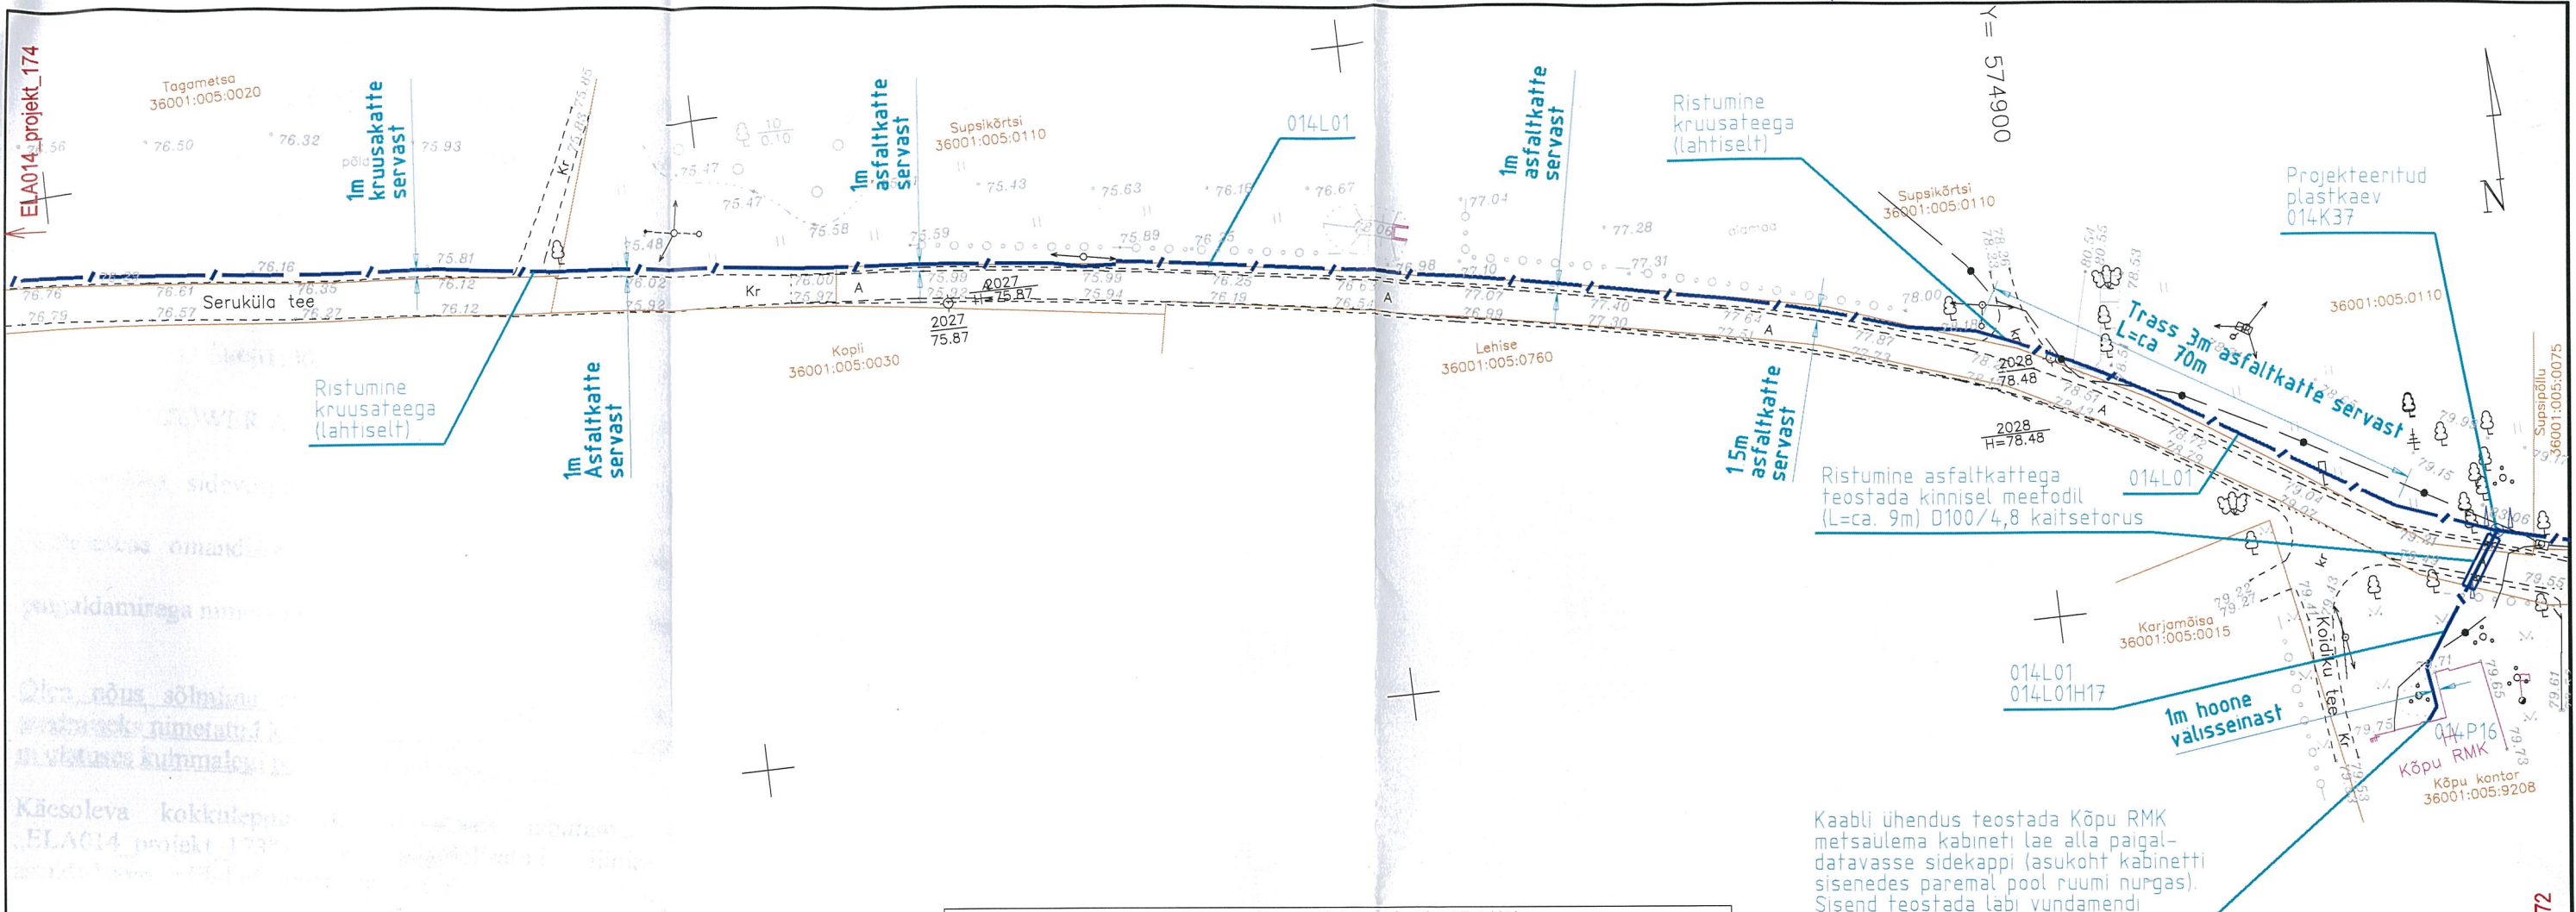

Sidekaablikanaliseerimise trass Supsikõrtsi (36001:005:0110) kinnistul kooskõlastatud. Liinirajatiste (sidekaablikanaliseerimise) kaitsevöönd 1,0m kaabli servast kummalegi poole. Mind on teavitatud notariaalse lepingu sõlmimise vajadusest.

Projekteerija
EMPOWER AS
Ringtee 63a, Õssu küla, Ülenurme vald,
Tartumaa 61713
Projekteerija esindaja:

INDREK LILLEMÄE
Telefon 51 12 563
Kuupäev 24.04.2012.a.

Omanik: Taivo Lehesmets
Isikukood: 35709066037
Allkiri
Kuupäev 25.04.2012.a.

PROJEKTEERITUD SIDEKANALISEERIMISE TRASS			
ALGUS	LÖPP	LOOGILINE TRASSI LÕIK	TRASSI PIKKUS (M)
K36	K37	014L01-1x4	1655
K37	P16	014L01H17-1x4	32
K37	K38	014L01-1x4	498

Tingimärgid asendiplaanil

⊗

Projekteeritud sidekanaliseerimine

Projekteeritud plastkaev

Projekteeritud kaitsetoru (D100x4,8)

Projekteeritud tähistuspost

Kinnistu piir

MUUDAT.	LEHT	KUUPÄEV	SISU	TEOST.	KONTR.
EMPOWER		ELA SA			
KUUPÄEV	05.04.2012	NIMETUS		FAIL	MÕÖT
PROJ/JOONEST	I. Lillemäe	"EstWin 03" Viljandi - Heimtali - Puiatu - Kõpu		ELA014_projekt_050412.dgn	M 1:1000
KONTROLLIS	E. Kippasto	fiiberoptilise sidevõrgu tööprojekt		JOONISE NUMBER	LEHT
VASTUTAJA	E. Kippasto			ELA014_projekt_173	A3 73
				TÕO NUMBER	LEHTI
				12501P	01 74