

ELEKTROONILISE SIDEVÕRGU EHTAMISE KOKKULEPE

KOOSKÕLASTUS

„25” aprill 2012.a.

Käesolevaga mina, **KÜLLI RÖAND**, **TAGAMETSA** kinnistu **omanik**, katastritunnus: **36001:005:0020** (asukohaga Viljandi maakond, Kõpu vald, Supsi küla), nõustun EMPOWER AS koostatud projekti „EstWin 03” Viljandi - Heimtali - Puiatu - Kõpu fiiberoptilise sidevõrgu tööprojekt“ (töö nr. 12501P) alusel ettenähtud Eesti Lairiba Sihtasutuse omandisse kuuluva elektroonilise sidevõrgu liinirajatiste (edaspidi ELSV) paigaldamisega nimetatud kinnistule (või kinnistu koosseisu kuuluvale katastriüksusele).

Olen nõus sõlmima notariaalse kokkuleppe tähtajatu ja tasuta isikliku kasutusõiguse seadmiseks nimetatud kinnistule liinirajatise (sidekaablikanalisisatsiooni) kasutusõiguse ala, 1,0 m ulatuses kummalegi poole sidekanalisisatsiooni.

Käesoleva kokkuleppe (kooskõlastuse) lahutamatuks lisaks (LISA 2 - Joonised „ELA014_projekt_173 ja 174“) on juurdelisatud liinirajatiste (sidekaablikanalisisatsiooni) asendiskeem, millel liinirajatis märgitud sinise joonena.

Kinnistu omaniku selgitused ja/või soovitusel: vt. lk 2.

Kinnistu omaniku kontaktandmed: Külli Rõand ,
isikukood/registrikood 47411166036,

elukoht/asukoht..... Viljandi m. Kõpu vald, Supsi küla
küla, Tagametsa talu, 71203 ,

Tel: 5254514.....;

e-post: kyllirband@hotmail.ee

Kokkuleppe (kooskõlastuse) võttis vastu EMPOWER AS vanemprojekteerija Indrek Lillemäe, telefon: 51 12 563, e-post: indrek.lillemae@empower.ee



(allkiri)



(allkiri)

Märkus: juuresolev asendiskeem või kasutusõiguse ala plaan kuupäevaliselt allkirjastada

„25” aprill 2012.a.

Kinnistu omaniku selgitused ja/või soovitusel:

Kinnistu on Kõpu PM Osajühingu
rendil. Kõik tööde kestameised kooskõ-
lastada Kõpu PM Osajühinguga.


Kokkuleppe (kooskõlastuse) võttis vastu EMPOWER AS vanemprojekteerija Indrek
Lillemäe, telefon: 51 12 563, e-post: indrek.lillemae@empower.ee



(allkiri)



(allkiri)

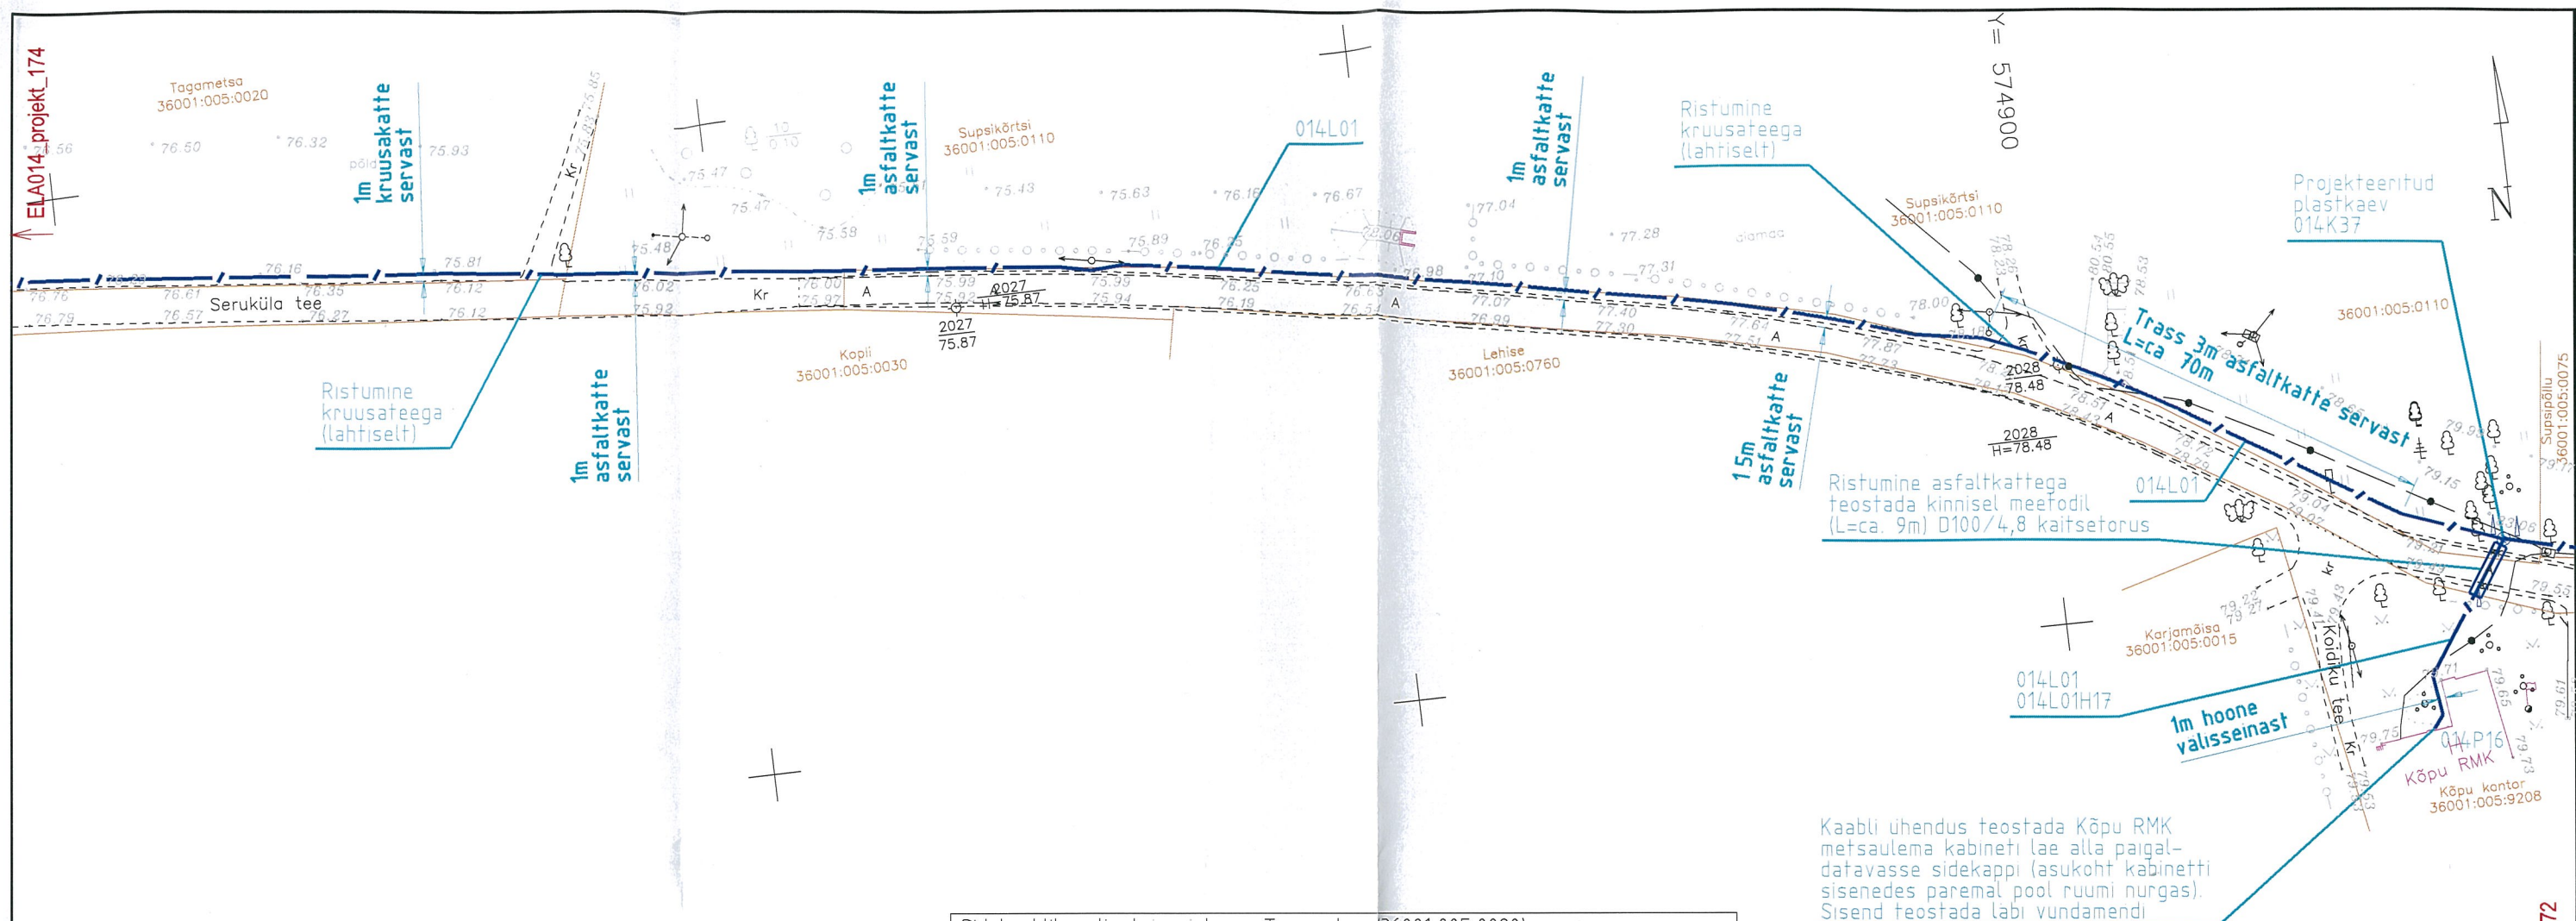

Sidekaablikanalise trass Tagametsa (36001:005:0020) kinnistul kooskõlastatud. Liinirajatiste (sidekaablikanalise trassi) kaitsevöönd 1,0m kaabli servast kummalegi poole. Mind on teavitatud notariaalse lepingu sõlmimise vajadusest.

Projekteerija
EMPOWER AS
Ringtee 63a, Õssu küla, Ülenurme vald,
Tartumaa 61713
Projekteerija esindaja:

INDREK LILLEMÄE
Telefon 51 12 563
Kuupäev 24.04.2012.a.

Omanik: Külli Rõand

Isikukood: 4741116 6036

Allkiri: Rõand

Kuupäev 25.04.2012.a.


PROJEKTEERITUD SIDEKANALISATSIOONI TRASS

ALGUS	LÕPP	LOOGILINE TRASSI LÕIK	TRASSI PIKKUS (M)
K36	K37	014L01-1x4	1655
K37	P16	014L01H17-1x4	32
K37	K38	014L01-1x4	498

Tingmärgid asendiplaani

	Projekteeritud sidekanalisatsioon
	Projekteeritud plastkaev
	Projekteeritud kaitsetoru (D100x4,8)
	Projekteeritud tähistuspost
	Kinnistu piir

MUUDAT.	LEHT	KUUPÄEV	SISU	TEOST.	KONTR.
EMPOWER				ELA SA	
KUUPÄEV	05.04.2012	NIMETUS		FAIL	MÕÖT
PROJ/JOONEST	I. Lillemäe	"EstWin 03" Viljandi - Heimalti - Puiatu - Kõpu fiiberoptilise sidevõrgu tööprojekt		ELA014_projekt_050412.dgn	M 1:1000
KONTROLLIS	E. Kippasto			JOONISE NUMBER	FORMAAT
VASTUTAJA	E. Kippasto			ELA014_projekt_173	A3
				TÖÖ NUMBER	VERSION
				12501P	01
					LEHTI
					74

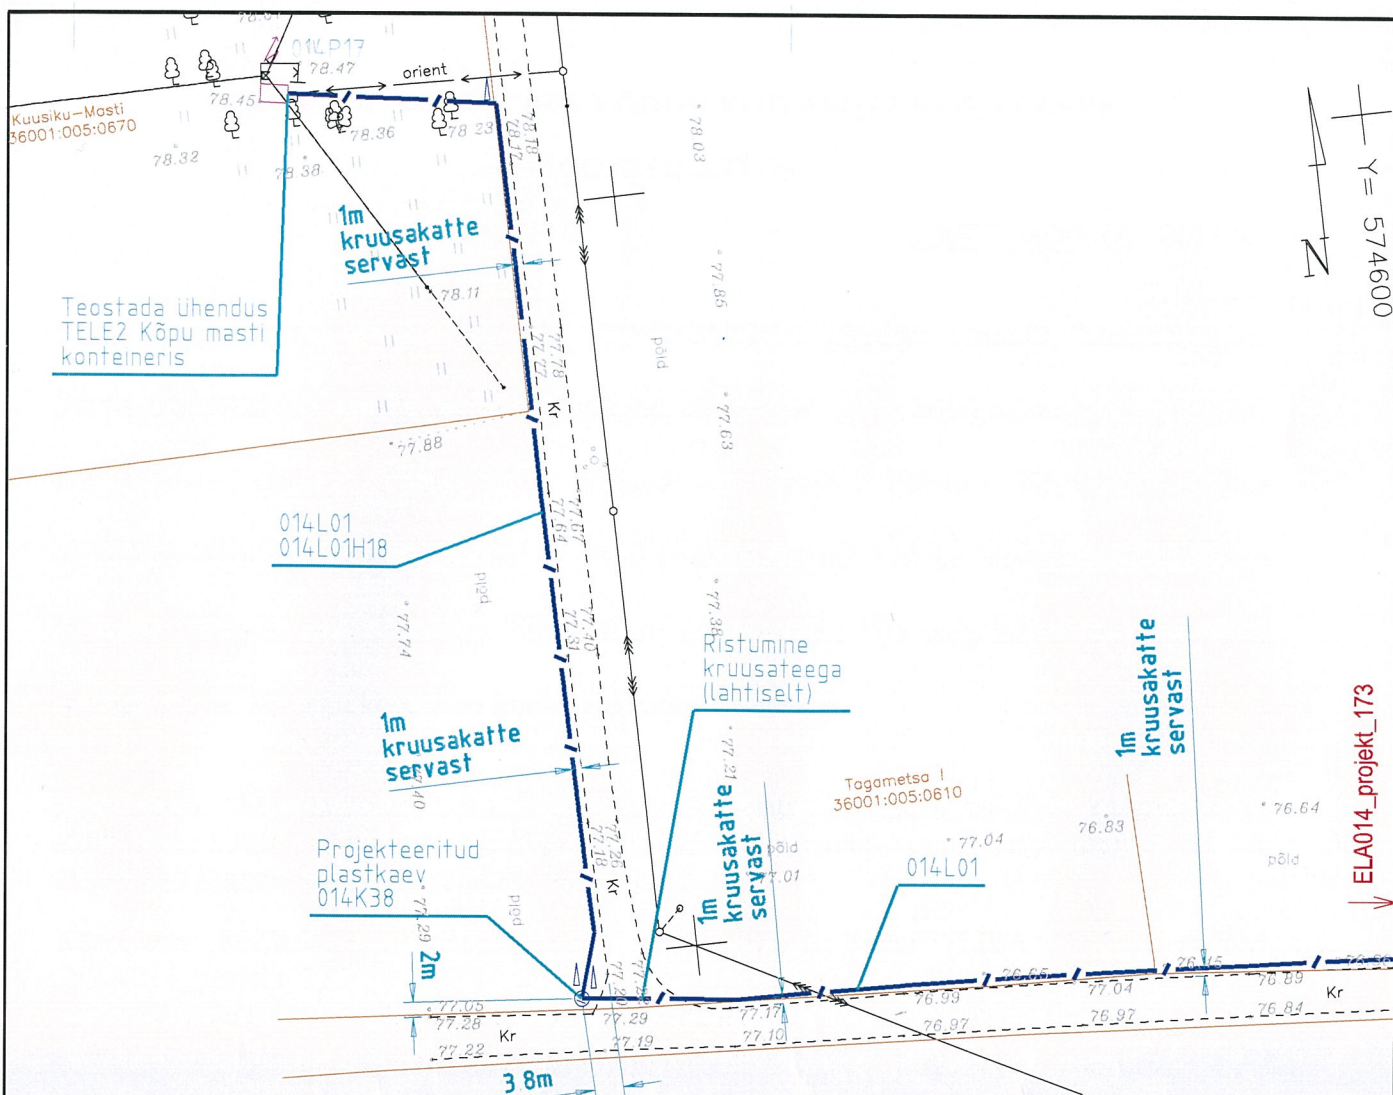

Sidekaablikanaliseerimise trass Tagametsa (36001:005:0020) kinnistul kooskõlastatud. Liinirajatiste (sidekaablikanaliseerimise) kaitsevöönd 1,0m kaabli servast kummalegi poole. Mind on teavitatud notariaalse lepingu sõlmimise vajadusest.

Projekteerija
EMPOWER AS
Ringtee 63a, Õssu küla, Ülenurme vald,
Tartumaa 61713
Projekteerija esindaja:

INDREK LILLEMÄE
Telefon 51 12 563
Kuupäev 27.04.2012.a.


Omanik: Külli Rõand

Isikukood: 4741166036

Allkiri *Küll Rõand*

Kuupäev 25.04.2012.a.

Tingmärgid asendiplaanil

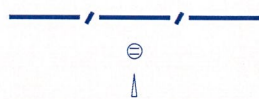

Projekteeritud sidekanalisatsioon
Projekteeritud plastkaev
Projekteeritud tähistuspost
Kinnistu piir

	</
--	--	----