

ELEKTROONILISE SIDEVÕRGU EHTAMISE KOKKULEPE
KOOSKÕLASTUS

„27” 05 2012.a.

Käesolevaga mina, **VILMA PERNITS**, **TAMMIKU** kinnistu omanik, katastritunnus: **36001:005:0430** (asukohaga Viljandi maakond, Kõpu vald, Supsi küla), nõustun EMPOWER AS koostatud projekti „EstWin 03” Viljandi - Heimtali - Puiatu - Kõpu fiiberoptilise sidevõrgu tööprojekt“ (töö nr. 12501P) alusel ettenähtud Eesti Lairiba Sihtasutuse omandisse kuuluva elektroonilise sidevõrgu liinirajatiste (edaspidi ELSV) paigaldamisega nimetatud kinnistule (või kinnistu koosseisu kuuluvale katastriüksusele).

Olen nõus sõlmima notariaalse kokkuleppe tähtajatu ja tasuta isikliku kasutusõiguse seadmiseks nimetatud kinnistule liinirajatise (sidekaablikanalisatsiooni) kasutusõiguse ala, 1,0 m ulatuses kummalegi poole sidekanalisatsiooni.

Käesoleva kokkuleppe (kooskõlastuse) lahutamatuks lisaks (LISA 2 - Joonis „ELA014_projekt_169“) on juurdelisatud liinirajatiste (sidekaablikanalisatsiooni) asendiskeem, millel liinirajatis märgitud sinise joonena.

Kinnistu omaniku selgitused ja/või soovitus:

Kinnistu omaniku kontaktandmed: TOOMAS PERNITS ,

isikukood/registrikood 37606036024 ,

elukoht/asukoht.....VILJANDI mk. Kõpu vald

Supsi küla TAMMIKU talu 71201 ,


Tel: 56637445 ;

e-post: grethya1@hotmail.com .

Kokkuleppe (kooskõlastuse) võttis vastu EMPOWER AS vanemprojekteerija Indrek Lillemäe, telefon: 51 12 563, e-post: indrek.lillemae@empower.ee



(allkiri)

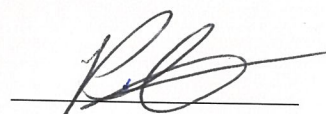

(allkiri)

Märkus: juuresolev asendiskeem või kasutusõiguse ala plaan kuupäevaliselt allkirjastada


„27” 05. 2012.a.

Kinnistu omaniku selgitused ja/või soovitusel:

Seoses kaabli paigaldusega tekitatud
kahju kõrvaldada.

Paberid täitis omaniku poeg.


Kokkuleppe (kooskõlastuse) võttis vastu EMPOWER AS vanemprojekteerija Indrek Lillemäe, telefon: 51 12 563, e-post: indrek.lillemae@empower.ee

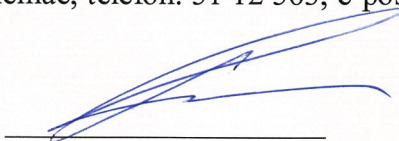

(allkiri)



(allkiri)

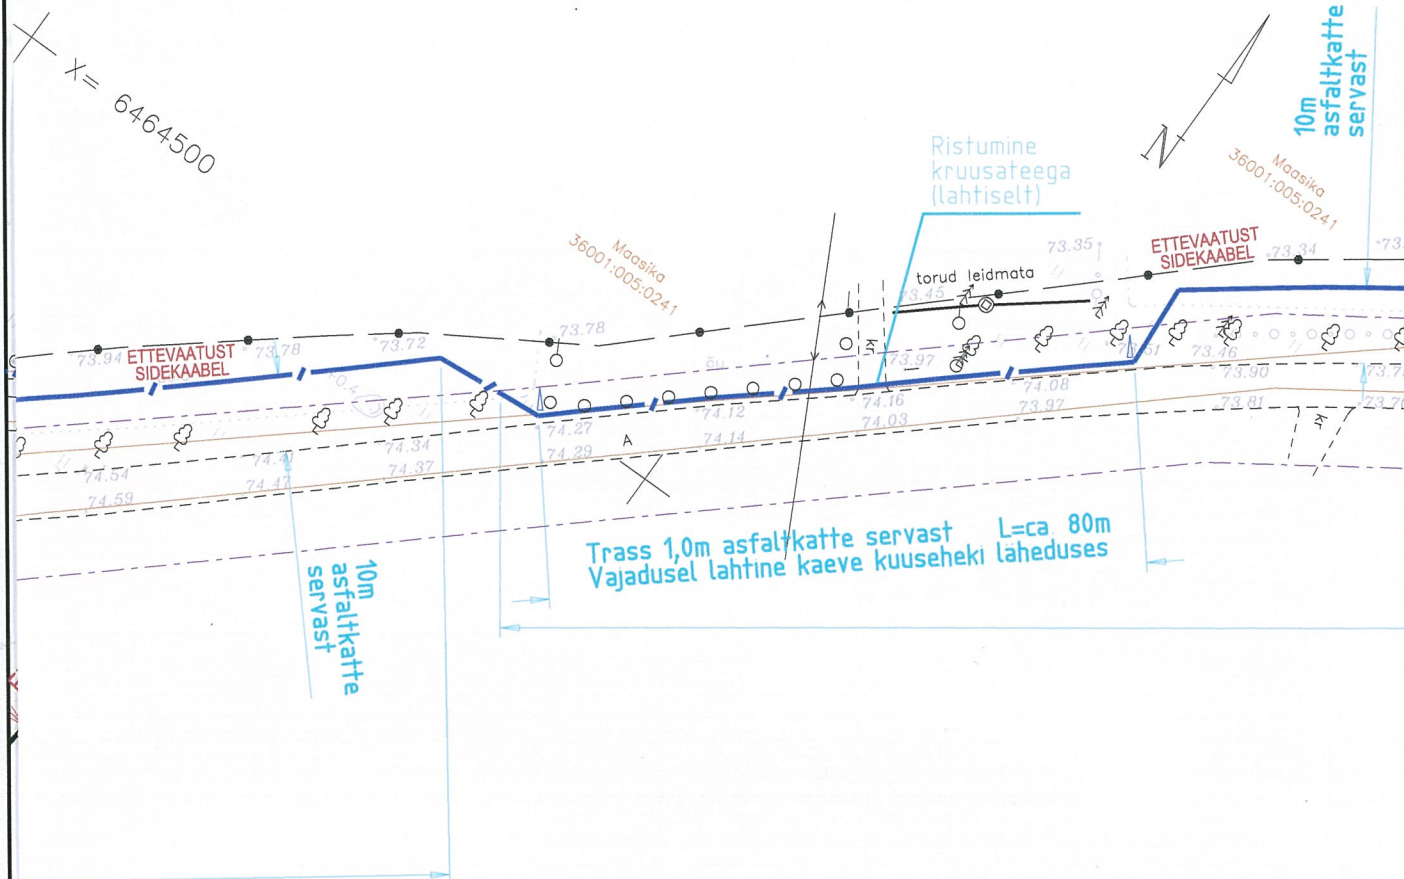

Sidekaablikanaliseerimise trass Tammiku (36001:005:0430) kinnistul kooskõlastatud.
Liinirajatiste (sidekaablikanaliseerimise) kaitsevöönd 1,0m kaabli servast kummalegi poole. Mind on teavitatud notariaalse lepingu sõlmimise vajadusest.

Projekteerija
EMPOWER AS
Ringtee 63a, Õssu küla, Ülenurme vald,
Tartumaa 61713
Projekteerija esindaja:

INDREK LILLEMÄE
Telefon 51 12 563
Kuupäev ...26.04...2012.a.

Omanik: Vilma Pernits **TOOMAS**

Isikukood: 37806036024

Allkiri

Kuupäev 27.05.2012.a.

Tingmargid asendiplaani



Projekteeritud sidekanaliseerimine
Projekteeritud tähistuspost
Mälestise piir / kaitsevöönd
Kinnistu piir

MUUDAT.	LEHT	KUUPÄEV	SISU					TEOST.	KONTR.
EMPOWER 			ELA SA						
KUUPÄEV	05.04.2012		NIMETUS "EstWin 03" Viljandi - Heimtali - Puiatu - Kõpu fiiberoptilise sidevõrgu tööprojekt			FAIL		MOOT	
PROJ/JOONEST	I. Lillemäe					ELA014_projekt_050412.dgn		M 1:1000	
KONTROLLIS	E. Kippasto					JOONISE NUMBER	FORMAAT	LEHT	
						ELA014_projekt_169		-	69
VASTUTAJA	E. Kippasto					TÖÖ NUMBER	VERSIOON	LEHTI	
				12501P	01	74			

NIMETUS

"EstWin 03" Viljandi - Heimtali - Puiatu - Köpu
fiiberoptilise sidevõrgu tööprojekt