


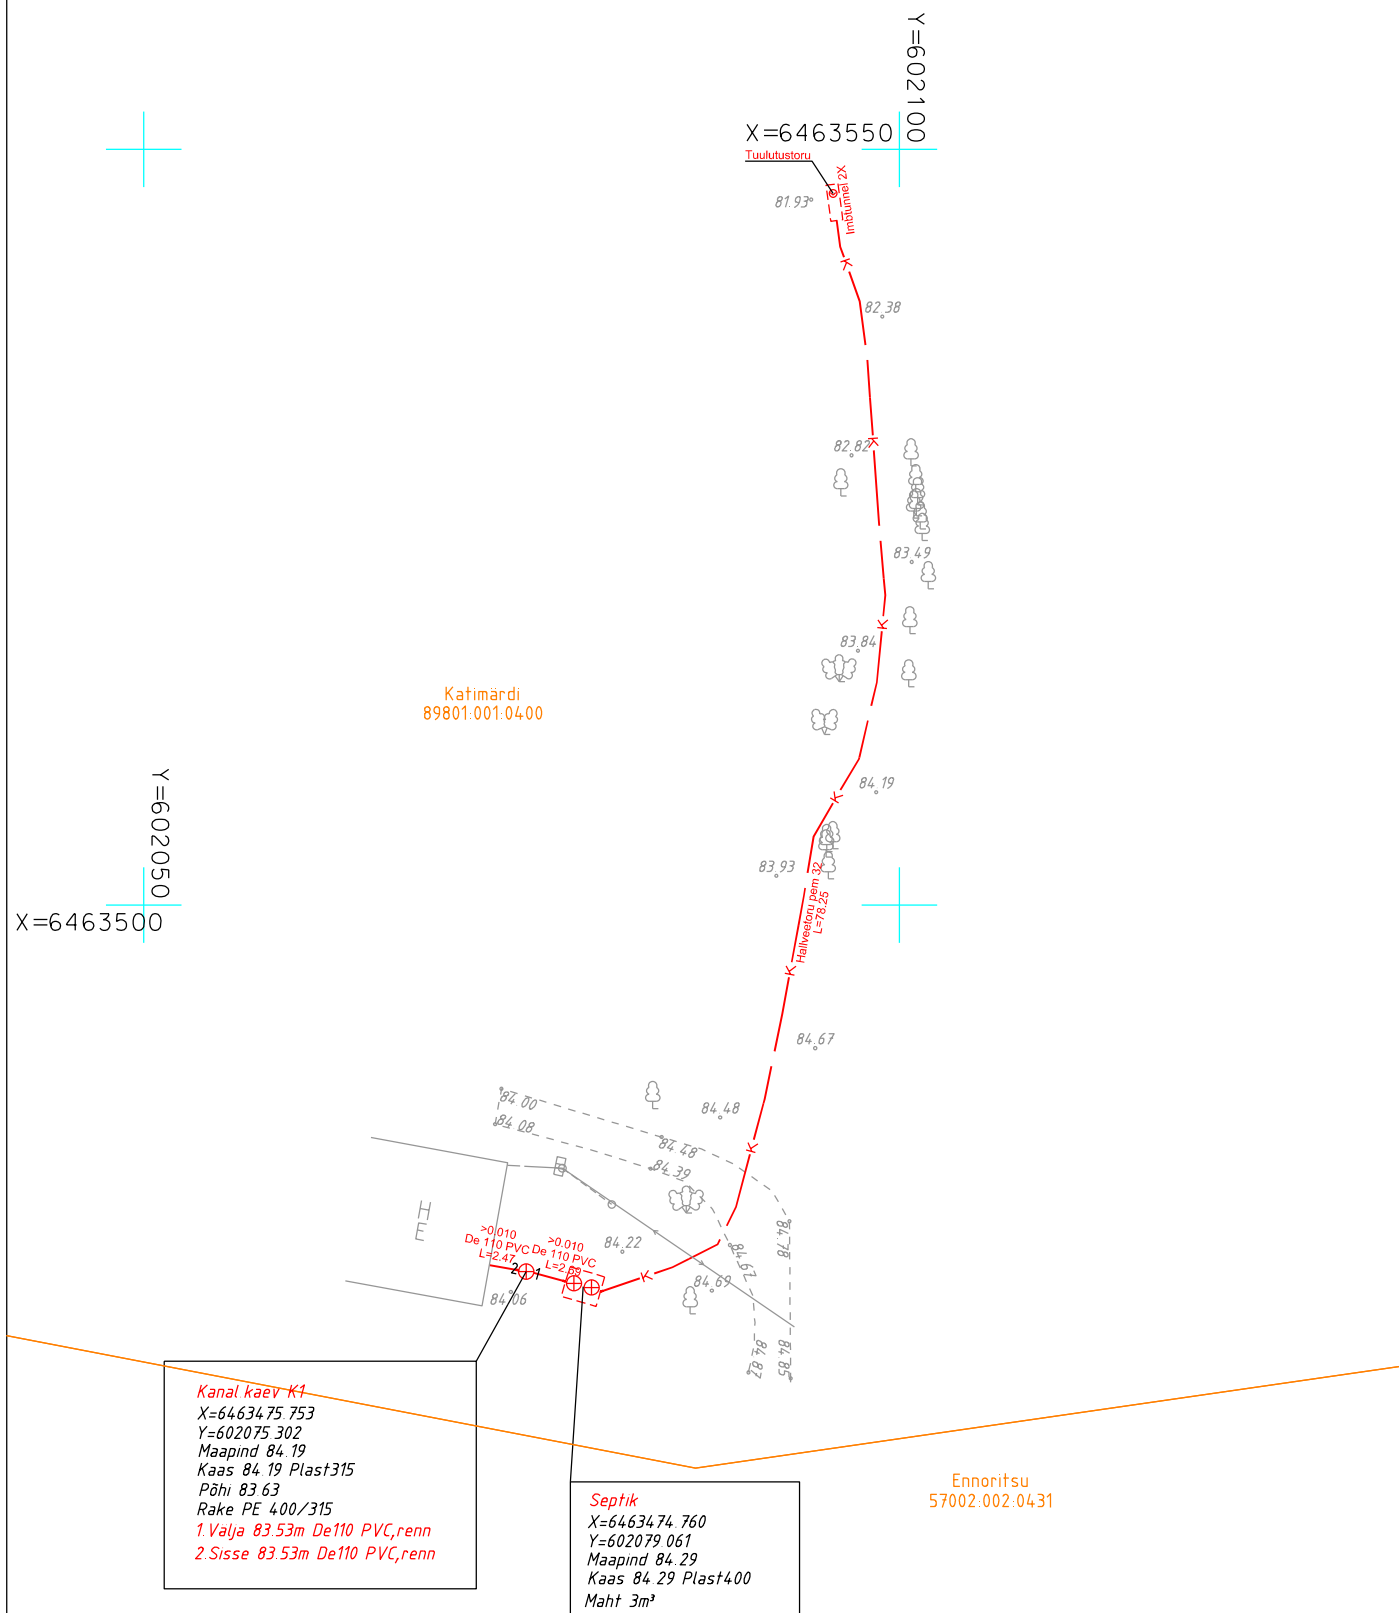

Märkused:
Kõrgussüsteem: EH2000
Koordinaatsüsteem: L-Est97
Kihil "PIIR" esitatud piirijoonte asukohad on informatiivsed.
Katastriüksuste piirid on plaanile kantud seisuga 15.10.2021 (Maa-amet)

Töö nr. GD21250			Viljandi vald, Mustapali küla Katimärdi (89801:001:0400)		
Koostas	K.Laos		Reoveetrassi teostusmõõdistus	1:500	LEHT
Geodeet	M.Sepp			10.2021	1
Tellija	Balti Puurkaev OÜ		W Vara OÜ Uku tn 11, Viljandi 71013, Äriereg. Kood 14229120 Kutsetunnistus 164605, Geodeet tase 6, MTR EEG000458.		
A4					