


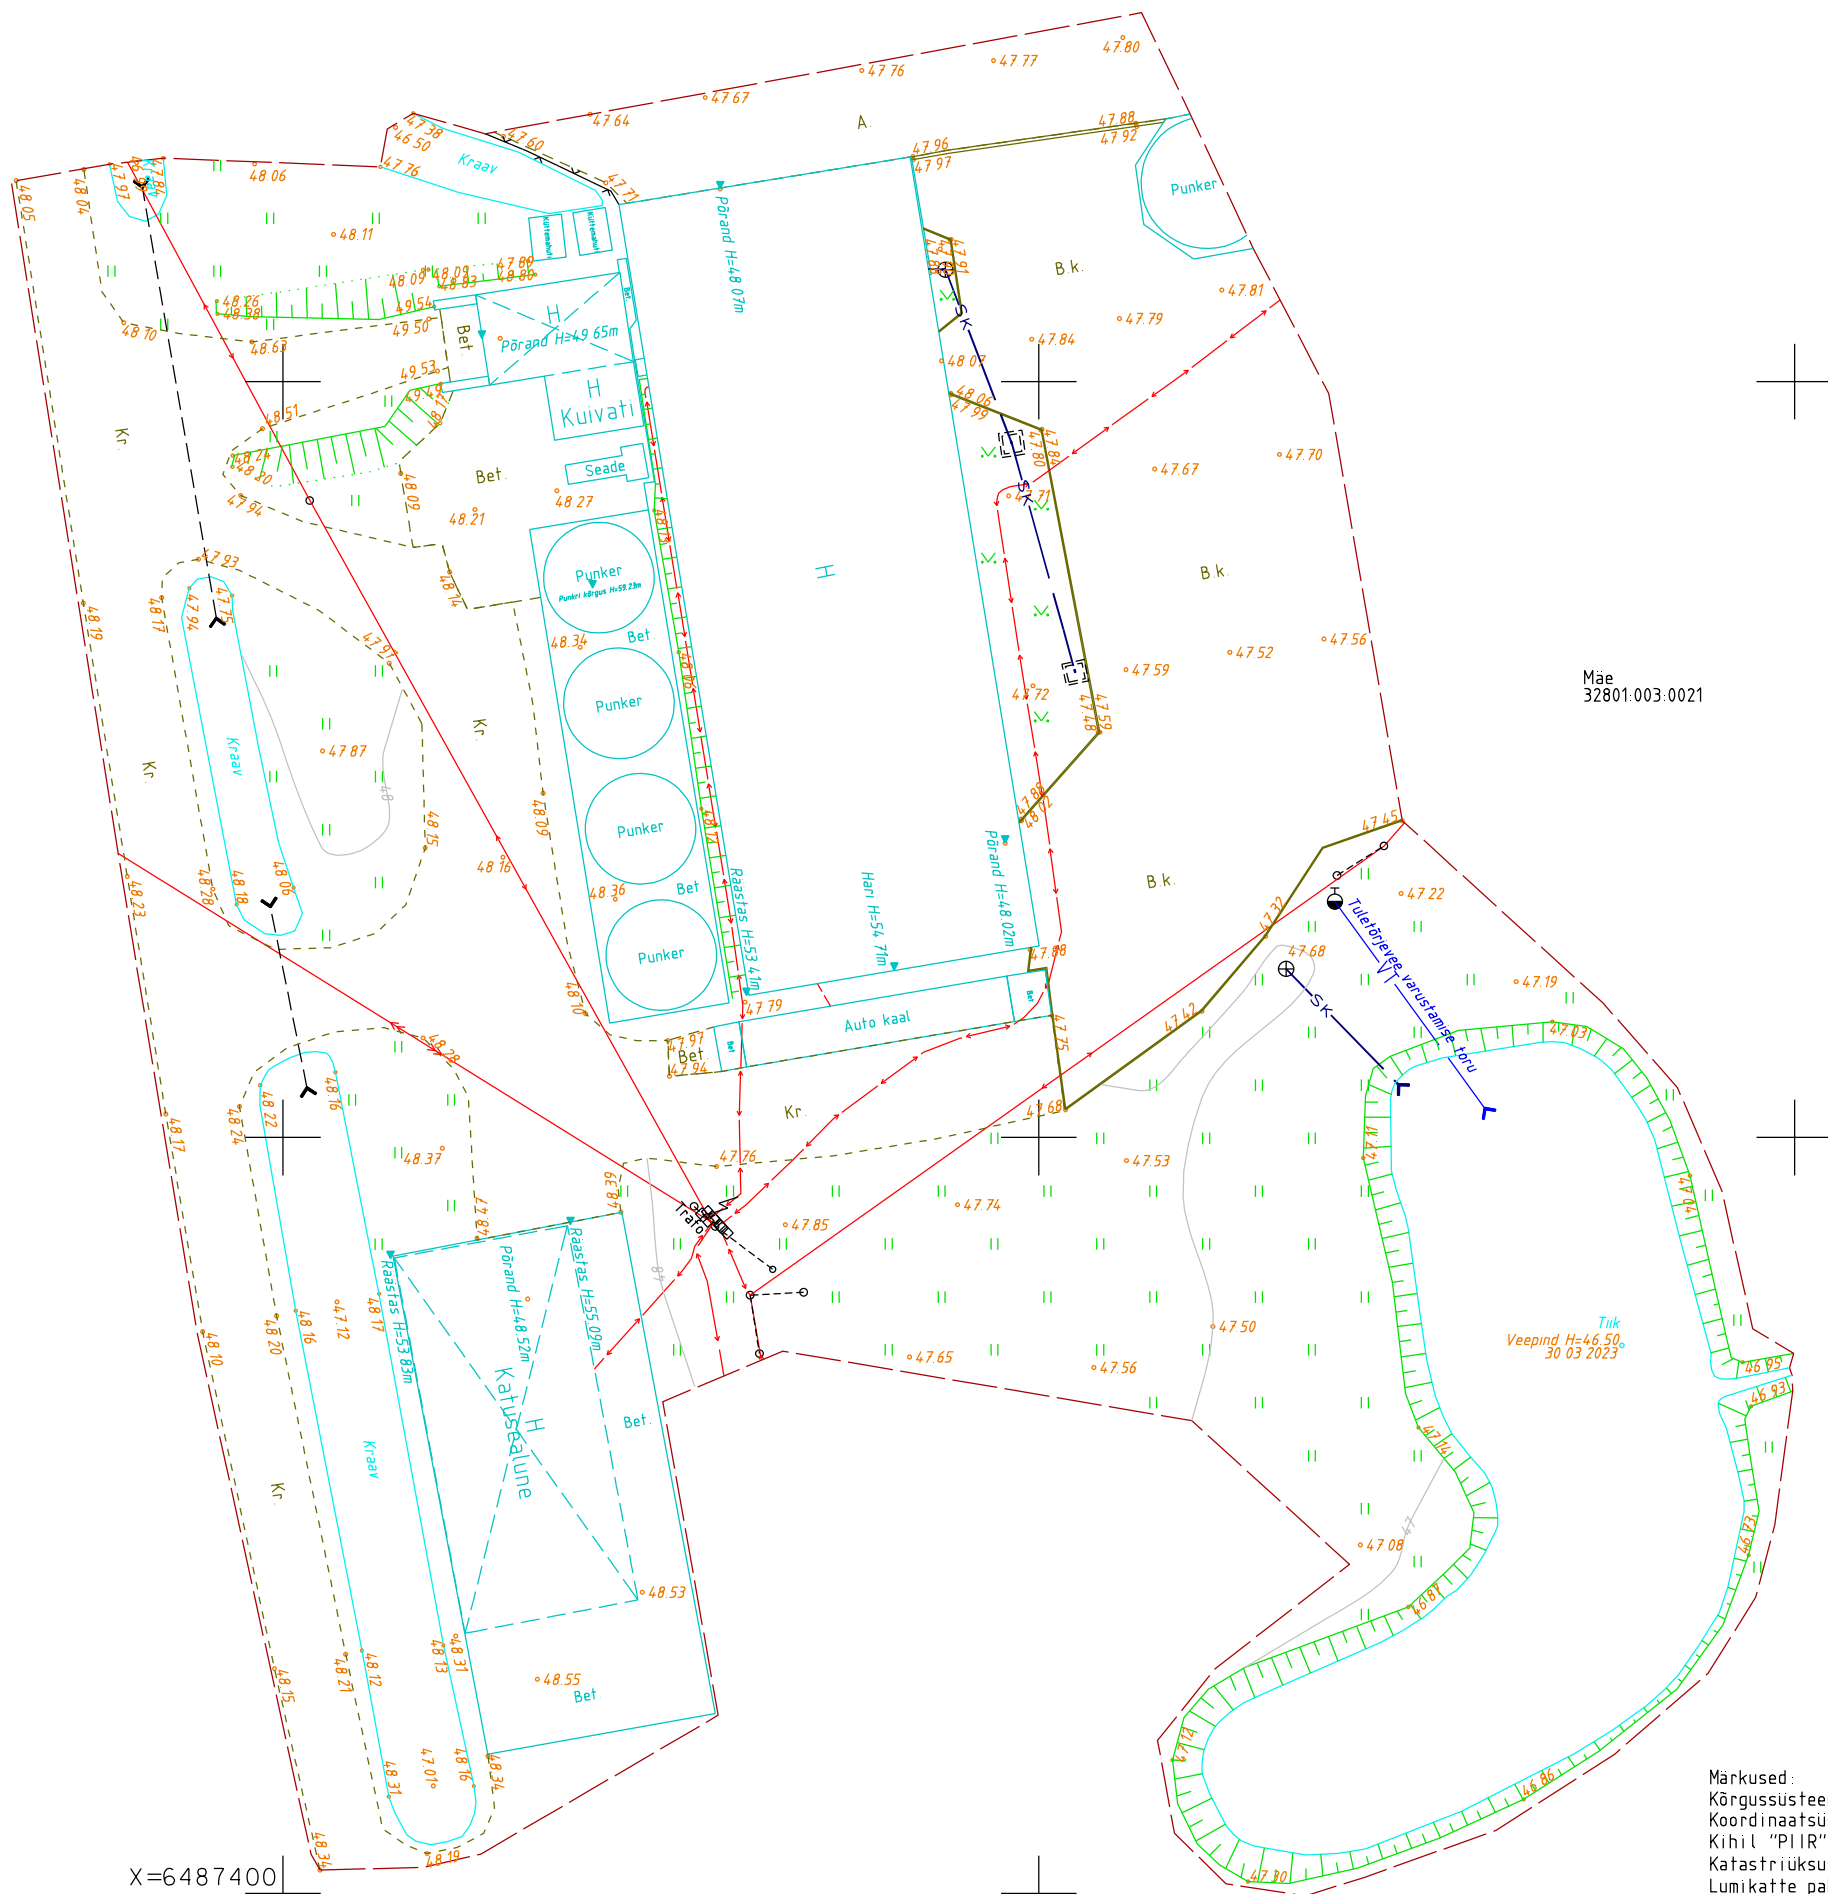

Mäe
32801:003:0021

Märkused:
Kõrgussüsteem: EH2000
Koordinaatsüsteem: L-Est97
Kihil "PIIR" esitatud piirijoonte asukohad on informatiivsed.
Kafastriüksuste piirid on plaanile kantud seisuga 30.03.2023 (Maa-amet)
Lumikatte paksus mõõdistamise hetkel 10cm

Töö nr. GD23043			Viljandi vald, Oorgu küla, Mäe (32801:003:0021)		
Koostas	K.Laos		Geodeetiline alusplaan	1:500	LEHT A3
Geodeet	M.Sepp			30.03.2023	1
Tellija	VADI TALU FIE			W Vara OÜ Uku tn 11, Viljandi 71013, Ärireg. Kood 14229120 Kutsetunnistus 164605, Geodeet tase 6, MTR EEG000458	