

W VARA OÜ

Ärireg. Kood 14229120
Uku tn 11, Viljandi 71013

Kutsetunnistus 164605 Geodeet tase 6
MTR EEG000458

Töö nr: GD23043

Tellijä: VADI TALU FIE

**VILJANDI VALD
OORGU KÜLA**

**MÄE
(32801:003:0021)**

GEODEETILINE ALUSPLAAN

Koostas: K. Laos

Viljandis, 2023 .a.

GEODEETILISE TÖÖ SELETUSKIRI

ÜLDOSA

Töö nimi: Geodeetiline alusplaan
Töö nr: GD23043
Objekti asukoht: Viljandi vald, Oorgu küla, Mäe (32801:003:0021)
Tellija: VADI TALU FIE
Töö sisu: Geodeetilise alusplaani koostamine projekteerimistööde jaoks.

Ettevõtte nimi: OÜ W VARA
Äriregistri kood: 14229120
MTR nr: EEG000458
Kutsetunnistuse nr: Kutsetunnistus 164605, Geodeet tase 6
Mõõdistustööd: M. Sepp
Vastutav isik: M. Sepp

GEODEETILINE ALUS

Lähtepunktide andmed: OÜ Geosoft VRS-NOW GPS püsijaamade võrk
Koordinaatsüsteem: L-EST97
Kõrgussüsteem: EH2000
Geodeetiliste kõrguste ümber arvutamiseks EH2000 normaalkõrgusteks on kasutatud Eesti geoidi mudelit EST-GEOID 2017 (Ellmann, A.; Märdla, S.; Oja, T.: Eesti geoidi mudel EST-GEOID 2017. Tallinna Tehnikaülikool 2017.)

VÄLITÖÖD

Mõõdistustööde aeg: 30.03.2023
Kasutatud mõõdistusmetoodika ja seadmed: Mõõdistatud lähtepunktidest "vaba jaam" meetodil.
Trimble S6 Robotic DR300, seadme nr 92712780, täpsusklass: nurk 3", kaugus 3mm+2ppm.
Trimble R8 Model 2 GPS/GNSS, seadme nr 4706128137
Tehnovõrgud on looduses tuvastatud kaablilokaatori ja välisevaatluse põhjal.
Tehnovõrkude uuringuid ei teostatud.

KAMERAALTÖÖD

Kasutatud tarkvara: MicroStation Power Draft V8i (Select Series 3)
Andmemudel: Vastavalt Majandus- ja taristuministri 14.aprill 2016.a määrusele nr 34 "Topo-geodeetilisele uuringule ja teostusmõõdistusele esitatavad nõuded".
1. Puuduvad
Varasemad mõõdistused: Kinnistusesed tehnovõrgud on alusplaanile kantud kinnistu omaniku poolt looduses kätenäitamise järgi. Tehnovõrkude paiknemist on kontrollitud W Vara OÜ arhiivandmetega. Tehnovõrkude olemasolu ja asendeid on võrreldud Maa-ameti x-gis kitsenduste mõjuala kaardiga:
Tehnovõrgud: „<https://xgis.maaamet.ee/xgis2/page/app/kitsendused>“.
Kinnistuvälised tehnovõrgud on vajadusel kontrollitud ning täpsustatud vastavate kommunikatsioonide valdajate juures, selleks volitatud isikutega.
Kooskõlastamine: Tehnovõrkude kooskõlastamist ei teostatud.
Katastriüksuste piirid: Maa-Ameti maakatastri andmed on plaanile kantud seisuga: 30.03.2023.

MUUD SELGITAVAD MÄRKUSED:

Materjalid esitatakse tellijale ja kohalikule omavalitsusele digitaalselt.

Koostas: K. Laos

30.03.2023. a



ASENDIPLAAN

Aadress: Viljandi vald, Oorgu küla,
Mäe (32801:003:0021)



Aluskaardina on kasutatud Maa-ameti (WMS teenust)

Koostas: K. Laos

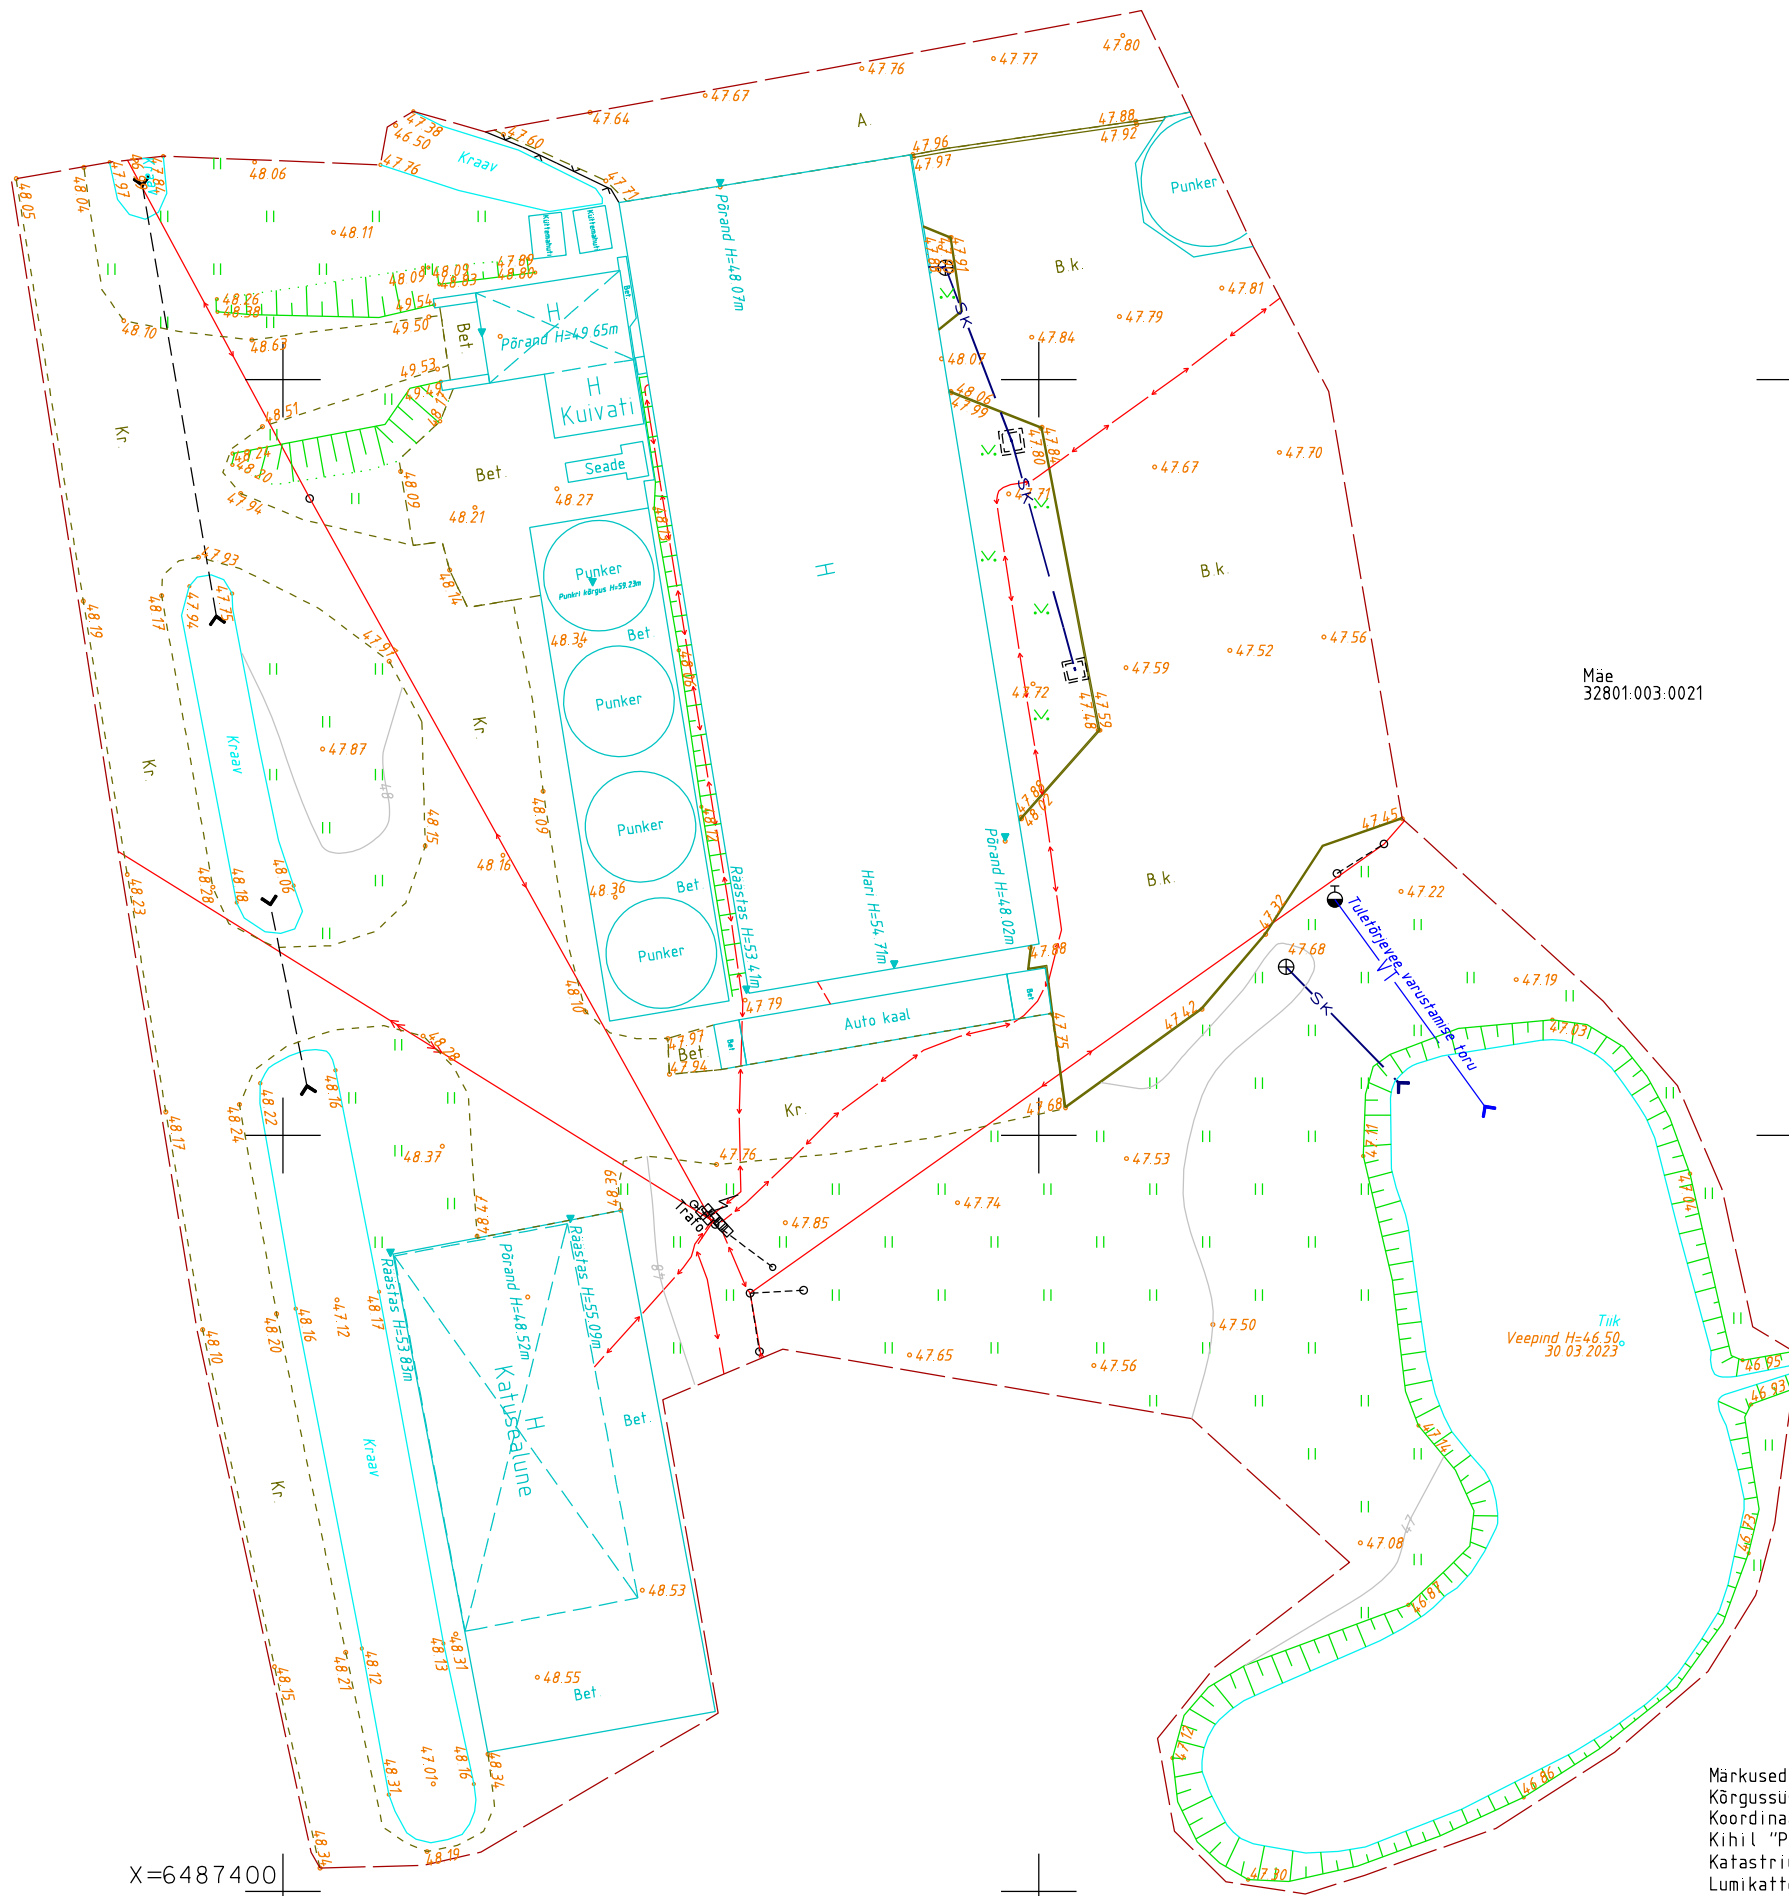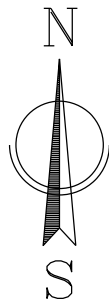

Mäe
32801.003.0021

Märkused:
Kõrgussüsteem: EH2000
Koordinaatsüsteem: L-Est97
Kihil "PIIR" esitatud piirijoonte asukohad on informatiivsed.
Katastriüksuste piirid on plaanile kantud seisuga 30.03.2023 (Maa-amet)
Lumikatte paksus mõõdistamise hetkel 10cm

Töö nr. GD23043			Viljandi vald, Oorgu küla, Mäe (32801:003:0021)		
Koostas	K.Laos		Geodeetiline alusplaan	1:500	LEHT A3
Geodeet	M.Sepp			30.03.2023	1
Tellija	VADI TALU FIE		W Vara OÜ Uku tn 11, Viljandi 71013, Ärireg. Kood 14229120 Kutsetunnistus 164605, Geodeet tase 6, MTR EEG000458.		