


Pärsti ülesõidukoht KM 72+963
M 1:100

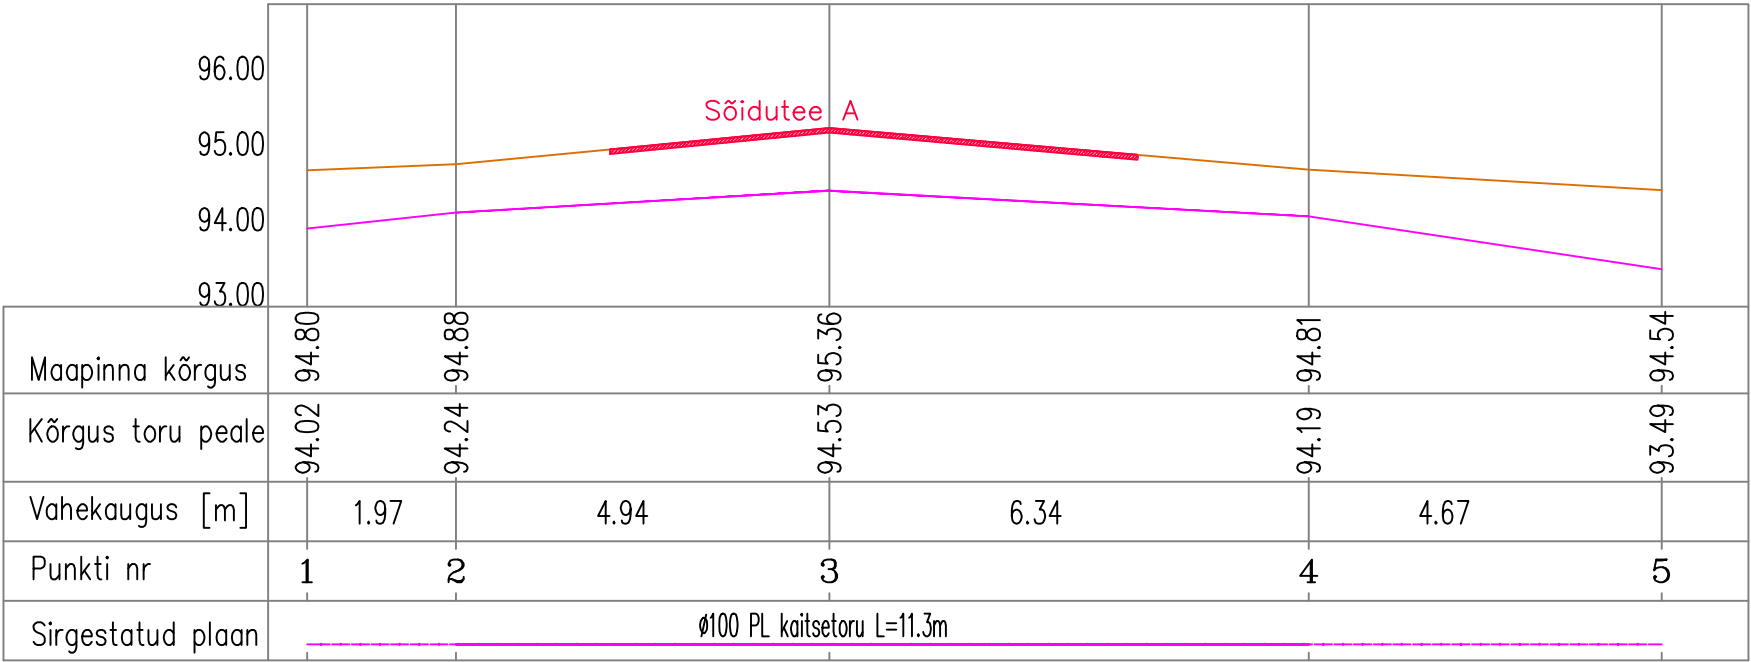

Märkused: Kõrgused EH2000 süsteemis.

FIRMA		TELLUJA			
RAXOEST OÜ ♦ GEODEETILISED TÖÖD ♦ info@raxoest.eeGSM + 372 53 477 138www.raxoest.eeGSM + 372 51 51 299 LITSENTSID: EEG000080 Litsentseeritud tarkvara Autodesk Civil 3D 2019		Edelaraudtee AS			
		TÖÖ			
		GEODEETILINE MÕÕDISTUS			
		OBJEKT			
		Türi - Viljandi raudtee, Võhma - Viljandi lõik km 71+640..74+320			
		Viljandi vald, Viljandi maakond			
MÕÖT.	JOON.	KONTR.	JOONISE NIMI		TÖÖ NR.
M. URVE	S. VIITAK	R. VANIKOV	Ristlõige		GE-33-22
Ekr-Geodeet 5	Ekr-Geodeet 6	Ekr-Geodeet 6	Pärsti ülesõidukoht km 72+963		
KUUP.	KUUP.	KUUP.	MÕÕTKAVA	JOONISE NR.	REV
08.02.2022	16.02.2022	16.02.2022	1:100	1/1	0