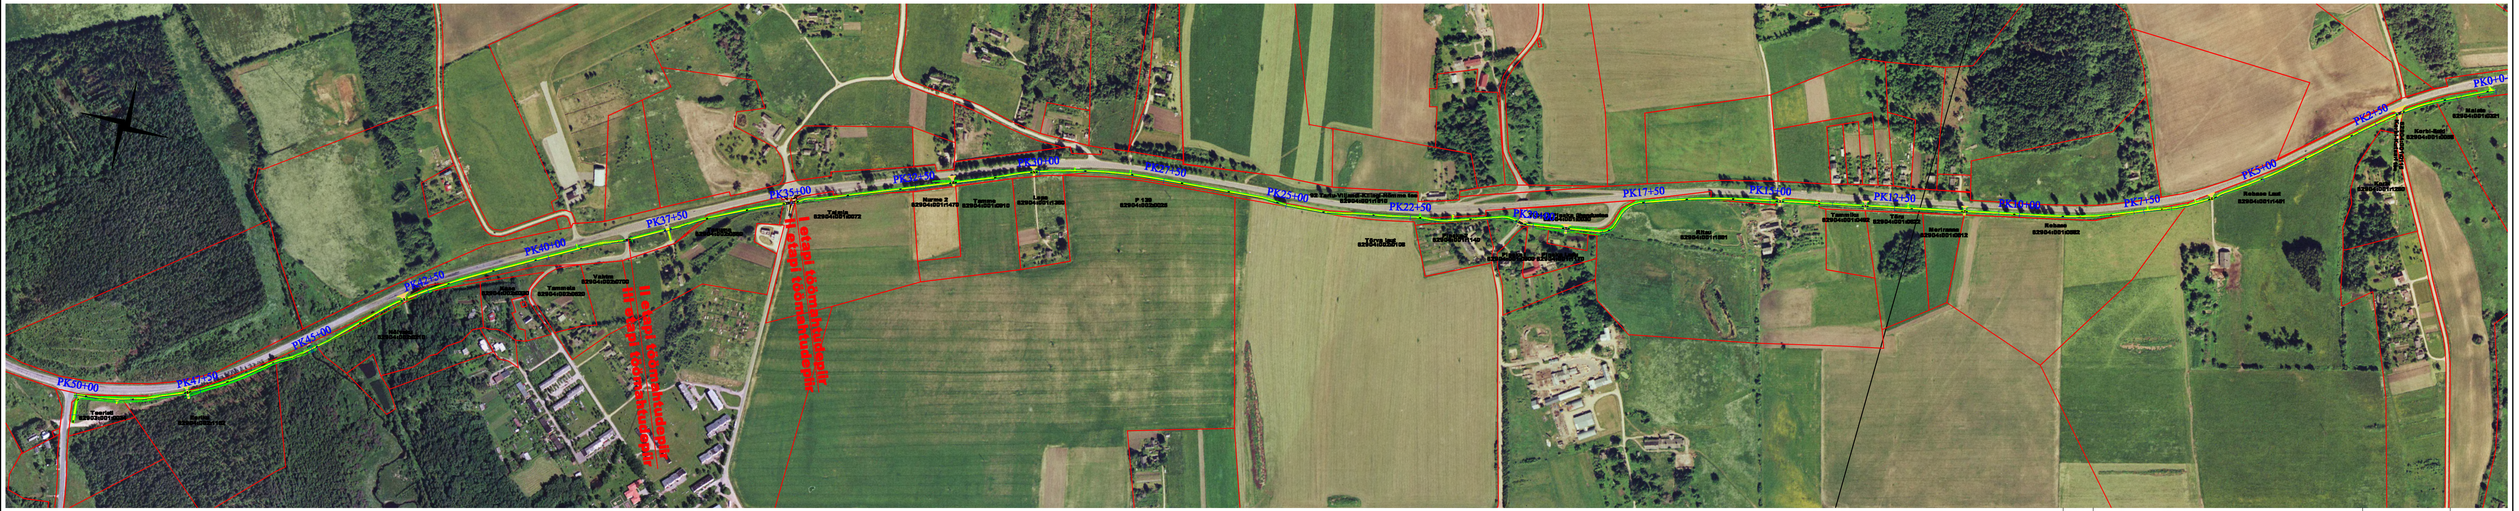

PK50+00
PK47+50
PK45+00
PK42+50
PK40+00
PK37+50
PK35+00
PK32+50
PK30+00
PK27+50
PK25+00
PK22+50
PK20+00
PK17+50
PK15+00
PK12+50
PK10+00
PK7+50
PK5+00
PK2+50
PK0+0
I etapi töömahtudepiir
II etapi töömahtudepiir
II etapi töömahtudepiir
III etapi töömahtudepiir
N
S
E
W

Leppemärgid:

—	Katastriüksuse piir
PK200+00	Projekteeritud piketaaž
🟨	Projekteeritud kergliiklustee
🟧	Projekteeritud sõidutee
▭	Projekteeritud nõlv

IMAGE: 53684.ecw
53693.ecw
XREF: 665-GPX-02-katastripiirid_T-92.dwg
665-GPX-03-ortofoto_T-92.dwg
665T-RDX-02_asendiplaan_T-92.dwg
665T-RDX-04_nolvad_T-92.dwg
20.10.10 665T-RD1-001-situatsiooniplaan_T-92.dwg

Nr.	Muudatus	Muutja	Kuupäev

Reng®
www.reng.ee
reng@reng.ee
Mustamäe tee 46, Tallinn
☎ 6260000, faks: 6260010

Estonia Latvia Programme
Linking Estonia and Latvia
Part-financed by the European Regional Development Fund
European Union

EESTI PROJEKTBÜROODE LIIT

Nooreminsener: RENE PIIKMANN

Osakonna juhataja: SILVAR SAVOLAINEN

Projektijuht: TOOMAS NAELAPÄÄ

Objekt
T-52 Viljandi – Rõngu ja T-92 Tartu – Viljandi – Kilingi-Nõmme kergliiklustee ehituse tehniline projekt
Tarvastu vald, Pärsti vald, Viljandimaa

Kuupäev
05.10.2010

Joonis
T-92 TARTU – VILJANDI – KILINGI-NÕMME
KERGLIIKLUSTEE (km 76,345–81,307)
SITUATSIOONIPLAAN

Mõõt
1:5000

Lehti kokku
1

Leht
1

Projekt
665

Staadium
Tehniline projekt

Joonise nr.
RD1-001