


KOOSKÕLASTUSE LEHT

Aru (79703:002:0611)

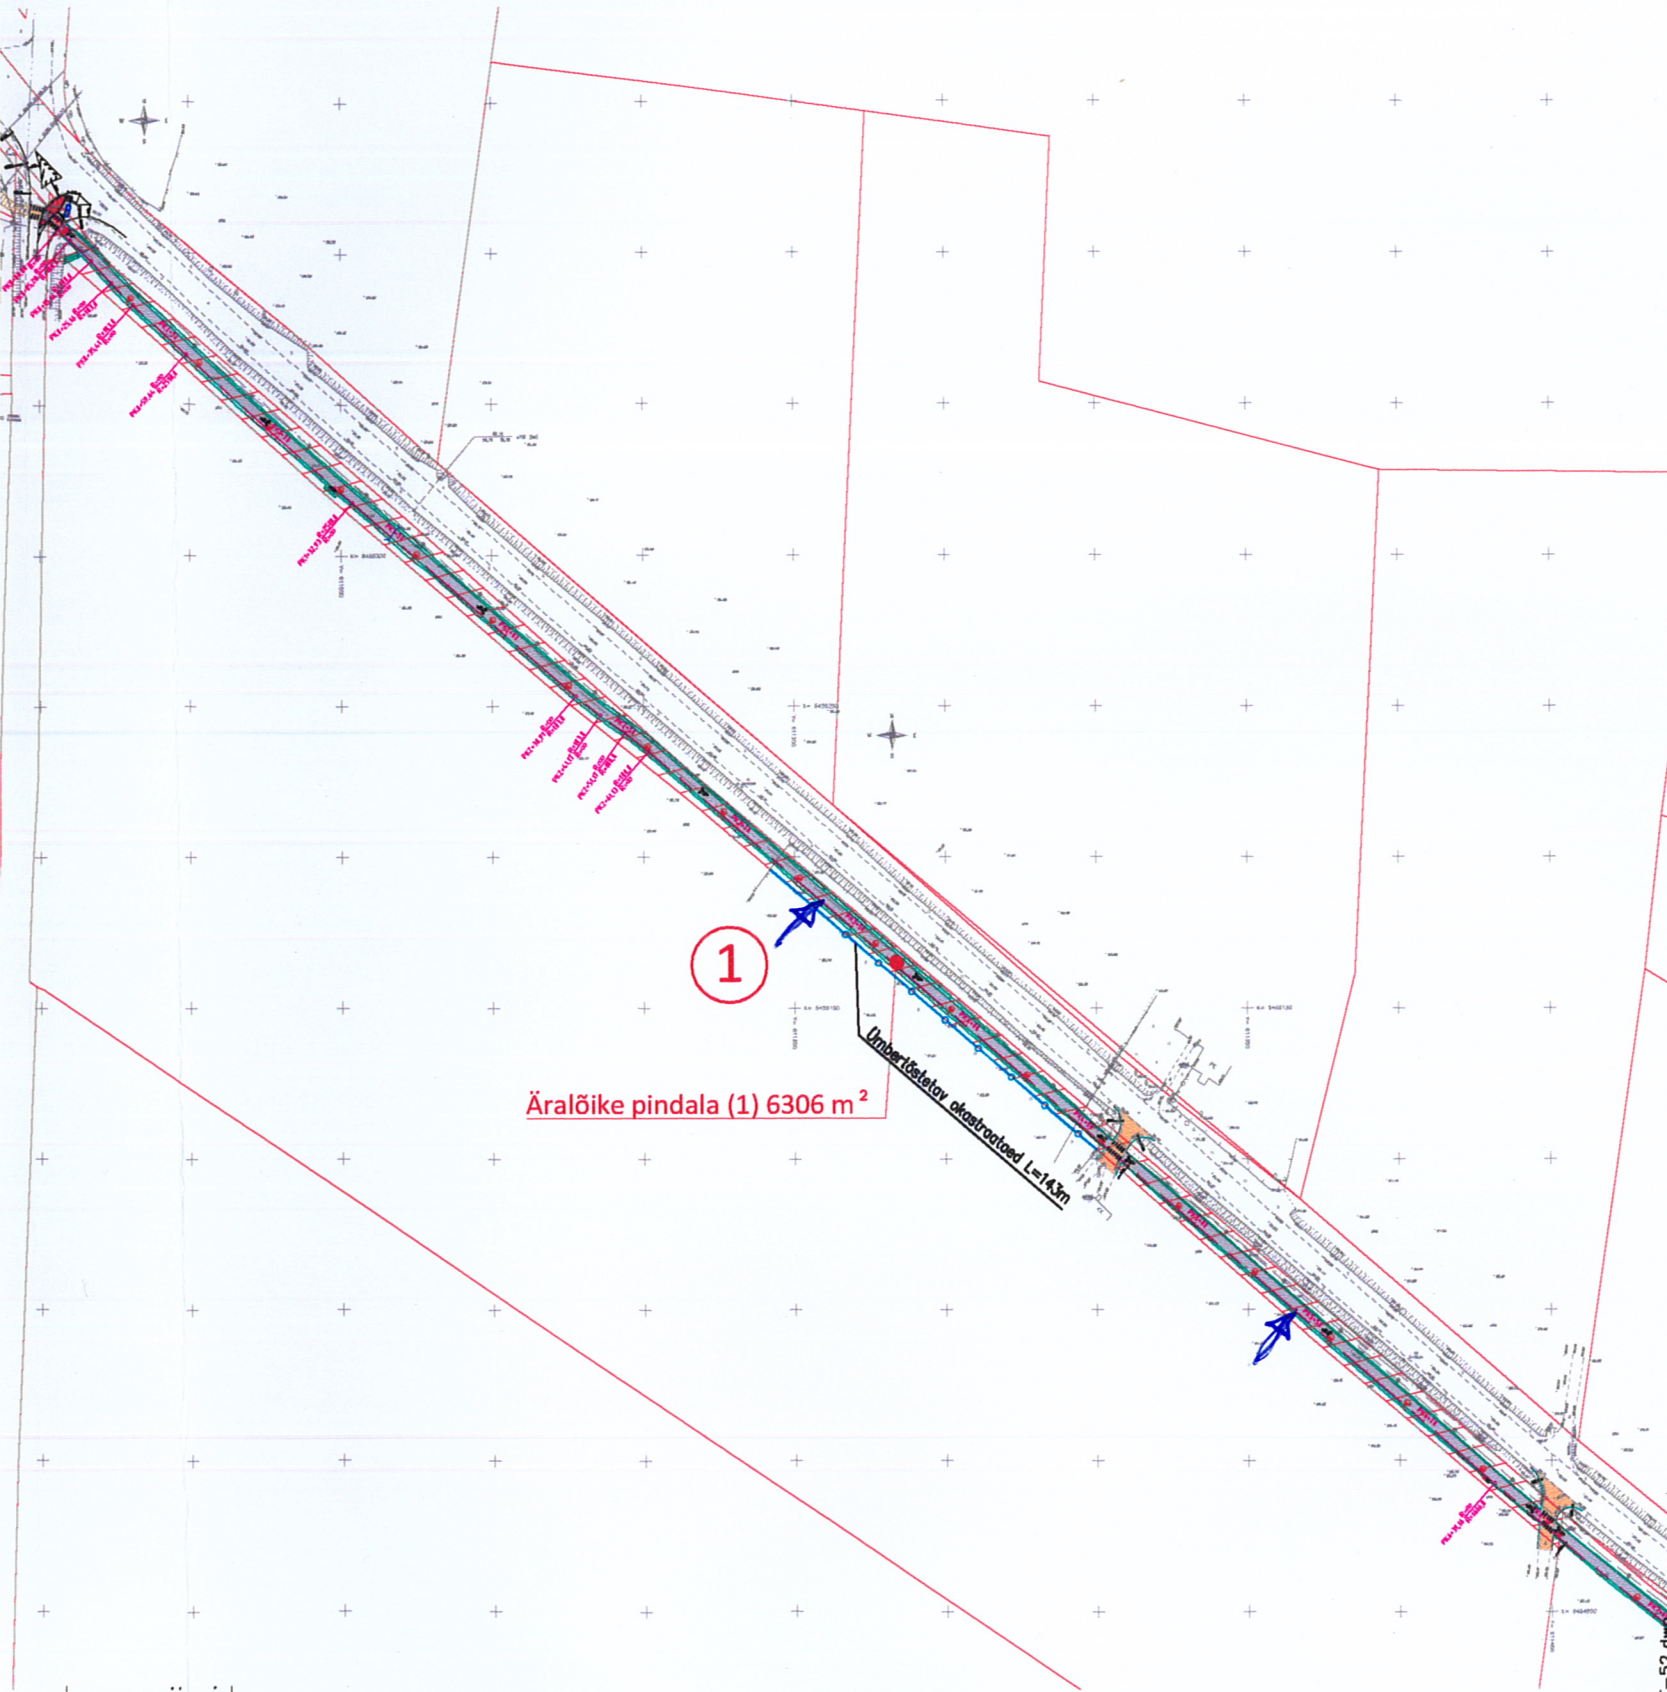

Leppemärgid:

- PK200+00 Katastriüksuse piir
- Projekteeritud piketaaz
- Projekteeritud kergliiklustee
- Projekteeritud sõidutee
- Projekteeritud kivisillutis
- Projekteeritud nõlv
- Projekteeritud trüüp
- Projekteeritud kergliiklustee välisvalgusti

KINNISTU ANDMED	
Positsiooni nr	1
Kinnisturegistriosa nr	605439/6054
Katastriüksuse tunnus	79703:002:0611
Katastriüksuse nimi	Aru
Kinnistu pindala (ha/m²)	10.4 ha
Äralõike pindala (m²)	(1) 6306 m²
OMANIKE ANDMED	
Nimi	
Silvi Eller	
Kontaktandmed	
Aru Jakobimõisa küla	
Tarvatu vald	
69705 Viljandimaa	

KOOSKÕLASTUSE TEKST	
Trüügiuustel! 1) → Kanga maanteest ülevaatusse kohale 2) Pui vöö piiramine (vööd ülevaatusse elu- ja 3) Trüüp mahavõetud alla, liinini)	
Kooskõlastaja nimi / allkiri / kuupäev Eve Naelapere 08.10.10 (kinnitaja) E. Naelapere	

IMAGE: 665T-RDX-04_nalvad_1-52.dwg
 XREF: 665T-RDX-02_osendiplaan_1-52.dwg
 665-CPX-02-katastripiirid_1-52.dwg
 665-CPX-01-geolus_1-52.dwg
 665T-RDX-01_taljed_1-52.dwg
 05.10.10.665-RD11-001_omandus_era_maa_1-52.dwg

Nr.	Muudatus	Muutja	Kuupäev
Reng Mustamäe tee 46, Tallinn 6260000, faks: 6260010 www.eareng.ee eareng@eareng.ee Estonia Latvia Program Lühiajaline ja lühiajaline Part-financed by the European Regional Development Fund PROJEKTSUURKONNAD EPL			
Nooremehener: RENE PIKMANN Nooremehener: ALEKSEI SOLOVJOV Osakonna juhataja: SILVAR SAVOLAINEN Projekti juht: TOOMAS NAELAPÄÄ			Kuupäev 05.10.2010 Mõõt 1:2500 Lehti kokku 6 Leht 1 Joonise nr. RD11-001
T-52 Viljandi - Rõngu ja T-92 Tartu - Viljandi - Kilingi-Nõmme kergliiklustee ehituse tehniline projekt Tarvatu vald, Pärsti vald, Viljandimaa T-52 VILJANDI-RÕNGU KERGLIIKLUSTEE (km 25,697-28,532) KRUNDIJAOTUSKAVA KOOSKÕLASTUSE LEHT			665 Tehniline projekt