


STUSE LEHT
9703:003:0751)

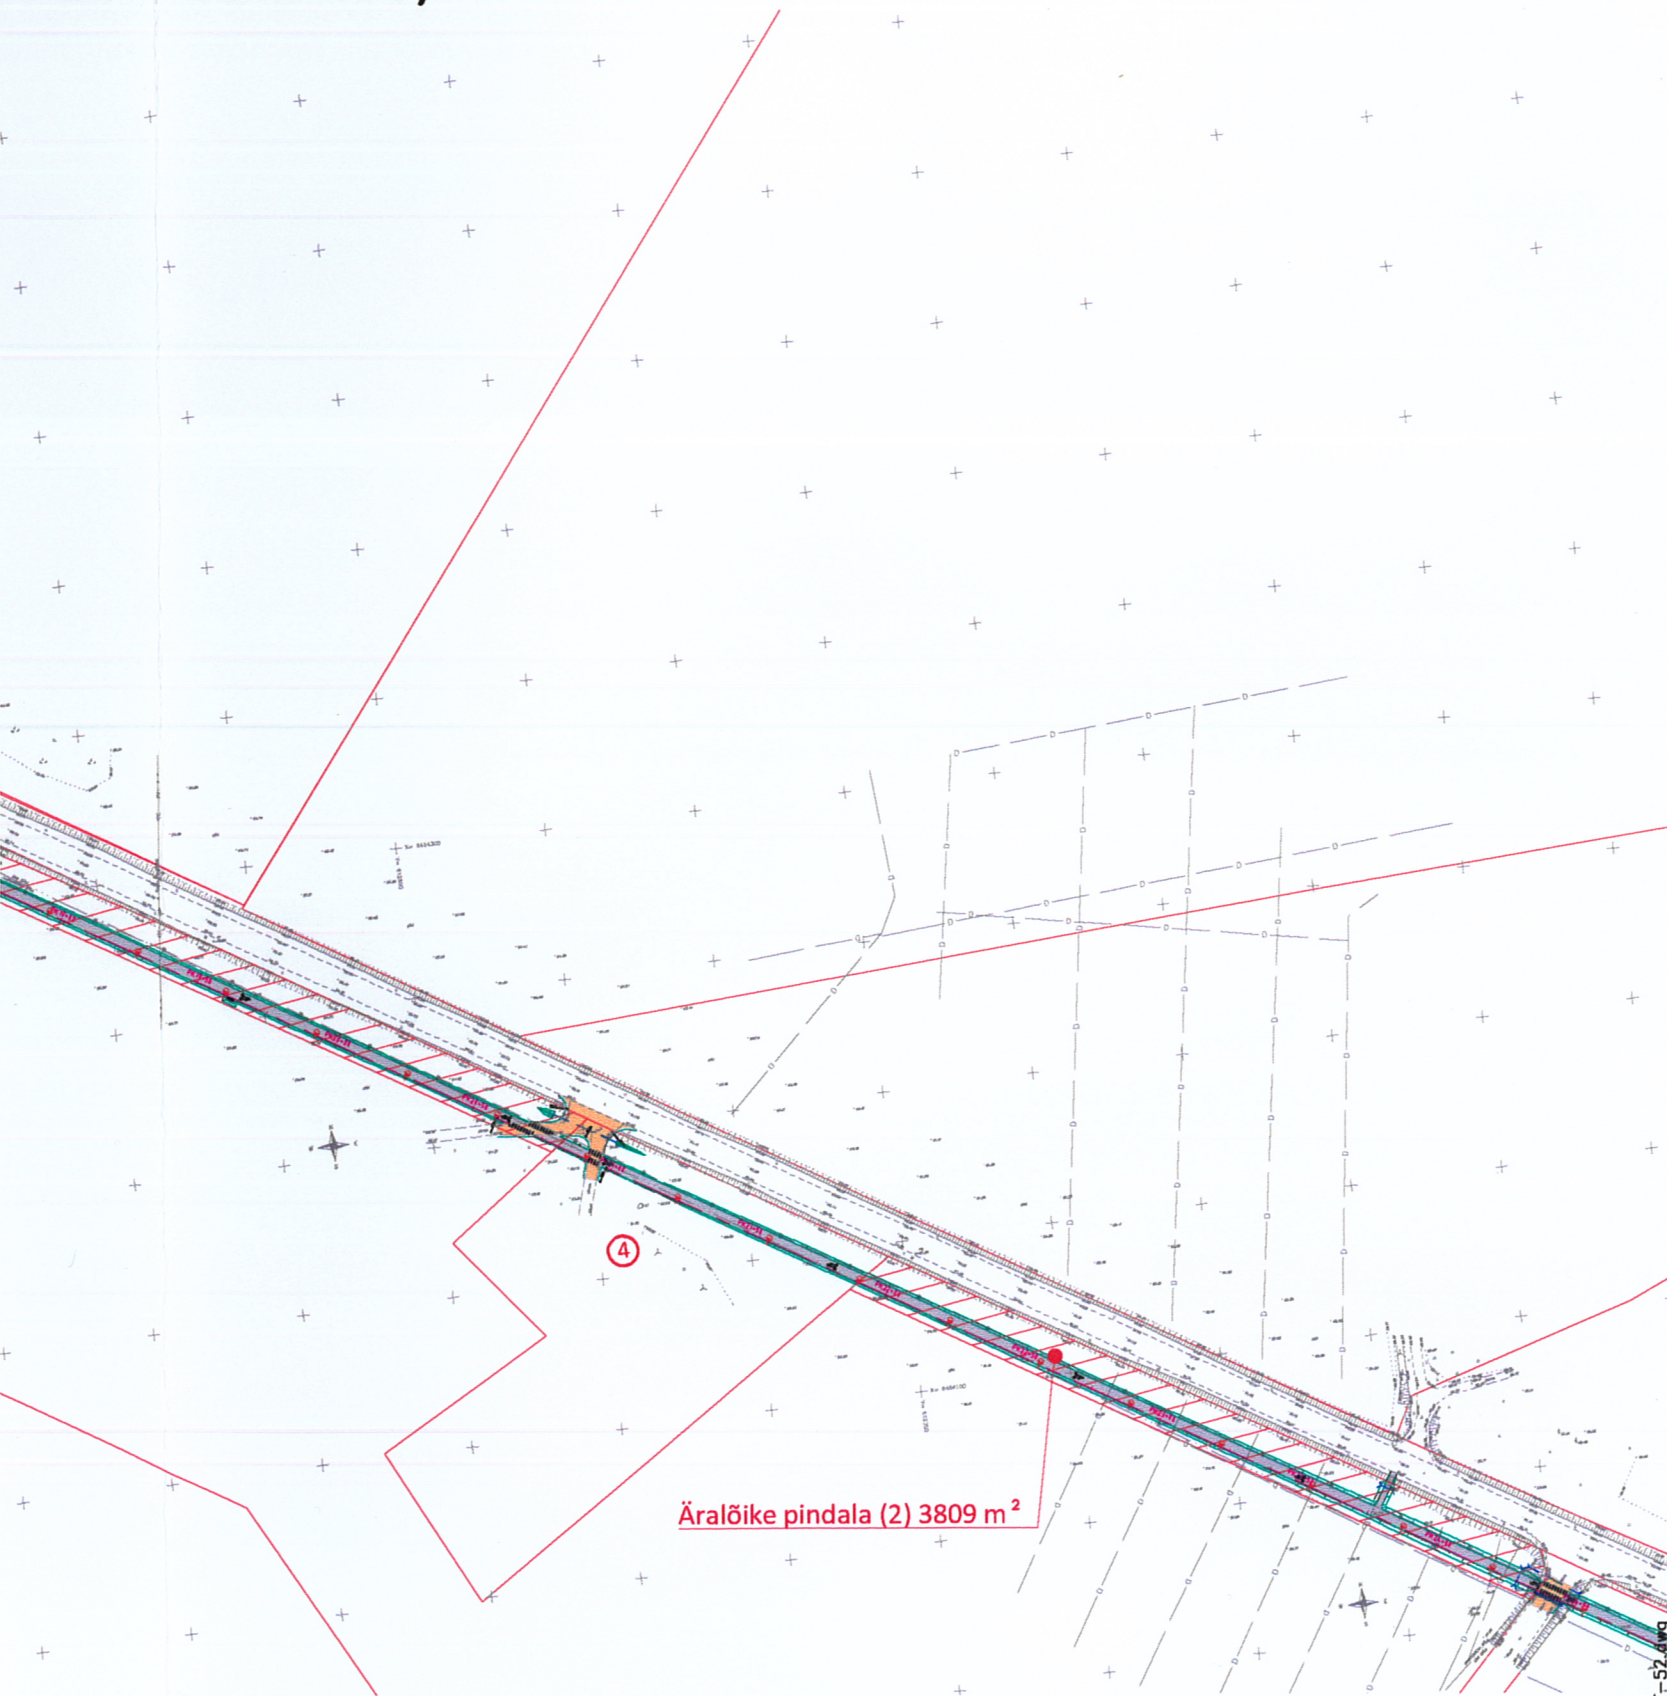

Äralõike pindala (2) 3809 m²

KINNISTU ANDMED		
Positsiooni nr	3	
Kinnisturegistriosa nr	3587339/	
Katastriüksuse tunnus	79703:003:0751	
Katastriüksuse nimi	Suur-Aarandi	
Kinnistu pindala (ha/m ²)	19.3 ha	
Äralõike pindala (m ²)	(1)	(2)
	9931 m ²	3809 m ²

OMANIKE ANDMED	
Nimi	
OÜ Nukike	
Kontaktandmed	
Pikru küla Tarvaste vald 69709 Viljandimaa	

KOOSKÖLASTUSE TEKST	
Kooskõlastaja nimi / allkiri / kuupäev <i>Jan Pärt R 08.10.10</i>	

Nr.	Muudatus	Muutja	Kuupäev
Reng www.eareng.ee eareng@eareng.ee Mustamäe tee 46, Tallinn ☎ 6260000, faks: 6260010 Estonia Latvia Leasing Estonia and Latvia Part-financed by the European Regional Development Fund European Union 			
Nooremisener: RENE PIKMANN		T-52 Viljandi - Rõngu ja T-92 Tartu - Viljandi - Kilingi-Nõmme kergliiklustee ehituse tehniline projekt	
Nooremisener: ALEKSEI SOLOVJOV		Tarvaste vald, Pärsti vald, Viljandimaa	
Osakonna juhataja: SILVAR SAVOLAINEN		T-52 VILJANDI-RÕNGU KERGLIIKLUSTEE (km 25,697-28,532) KRUNDIJAOTUSKAVA KOOSKÖLASTUSE LEHT	
Projektijuht: TOOMAS NAELAPÄÄ		Projekt 665	Stadium Tehniline projekt
		Kuupäev 05.10.2010	
		Mõõt 1:2500	
		Lehti kokku 6	
		Leht 3	
		Joonise nr. RD11-001	