


KOOSKÕLASTUSE LEHT Võidu (79703:003:0760)

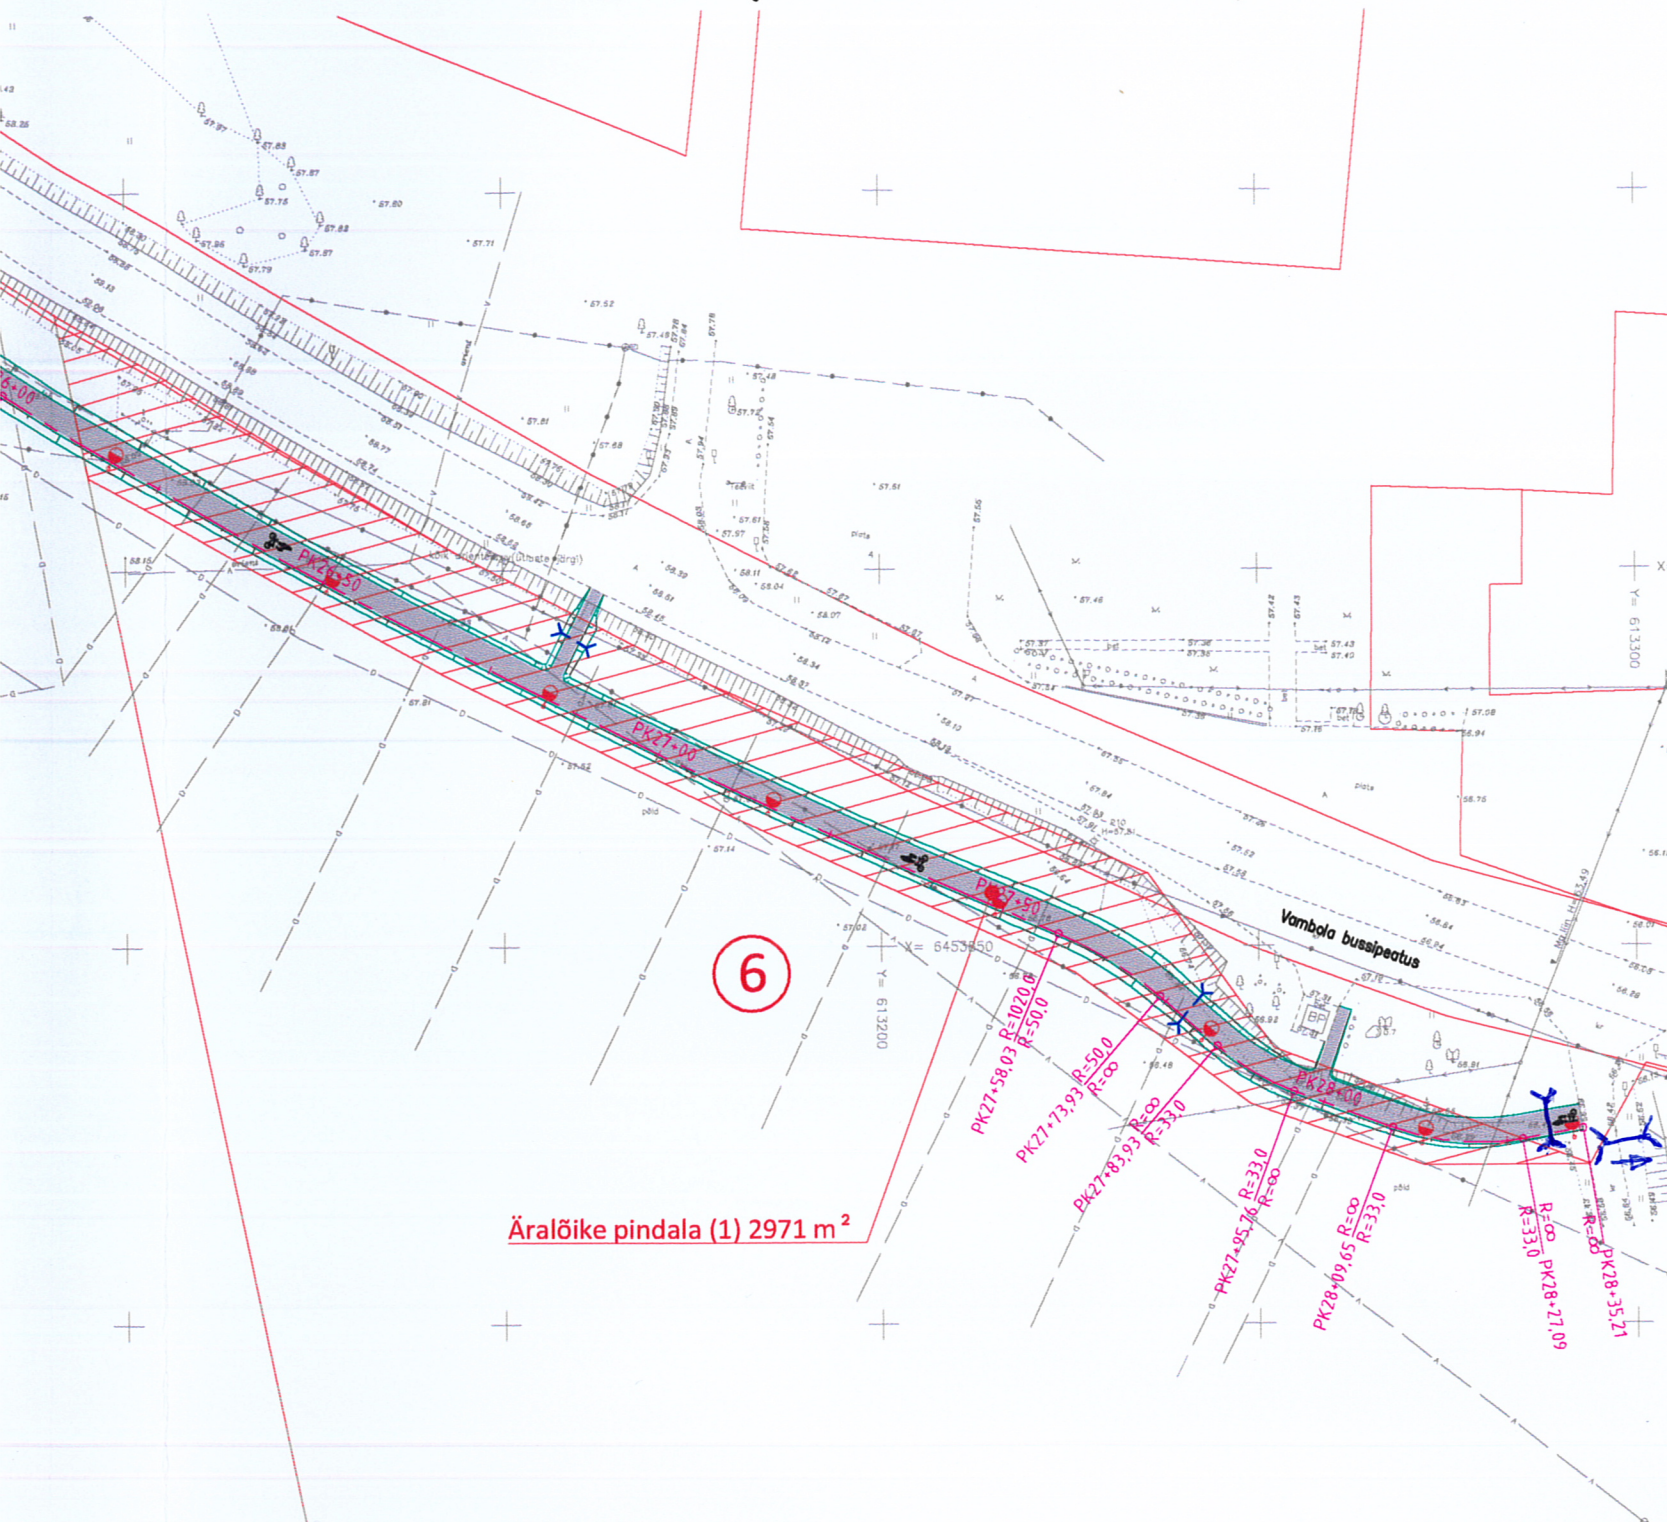

Äralõike pindala (1) 2971 m²

Leppemärgid:

- PK200+00 Katastriüksuse piir
- Projekteeritud piketaaz
- Projekteeritud kergliiklustee
- Projekteeritud nõlv
- Projekteeritud trupp
- Projekteeritud kergliiklustee välisvalgusti

KINNISTU ANDMED	
Positsiooni nr	6
Kinnisturegistrisosa nr	698839/6988
Katastriüksuse tunnus	79703:003:0760
Katastriüksuse nimi	Võidu
Kinnistu pindala (ha/m ²)	8.1 ha
Äralõike pindala (m ²)	(1) 2971 m ²
OMANIKE ANDMED	
Nimi	Elmar Kallas
Kontaktandmed	Võidu Soe küla 69712 Viljandimaa

KOOSKÕLASTUSE TEKST	
Vambola bussipeatus juurest kulgeva valla tee hargnemise kohta, vee ära-juhtimiseks, on vaja ehitada trupp.	
Kooskõlastaja nimi / allkiri / kuupäev ELMAR KALLAS <i>Elmar Kallas</i> 08.10.2010.a	

IMAGE: 665T-RDX-04_nolvad_T-52.dwg
XREF: 665T-RDX-02_asendiplaan_T-52.dwg
665-GPX-02-katastriplaan_T-52.dwg
665-GPX-01-geodatus_T-52.dwg
665T-RDX-01_teljed_T-52.dwg
665T-RDX-01_ploani-T52.dwg
05.10.10 665-RD11-001_omandus-eromaa_T-52.dwg

Nr.	Muudatus	Muutja	Kuupäev
1			
Mustamäe tee 46, Tallinn 6260000, faks: 6260010 www.eareng.ee eareng@eareng.ee			
Linking Estonia and Latvia Part-financed by the European Regional Development Fund			
Nooremisener: RENE PIKMANN Nooremisener: ALEKSEI SOLOVJOV			Kuupäev 05.10.2010
Osakonna juhataja: SILVAR SAVOLAINEN Projektijuh: TOOMAS NAELAPÄÄ			Mõõt 1:1000 Lehti kokku 6 Leht 6 Joonise nr. RD11-001
Projekt 665 Tehniline projekt			