

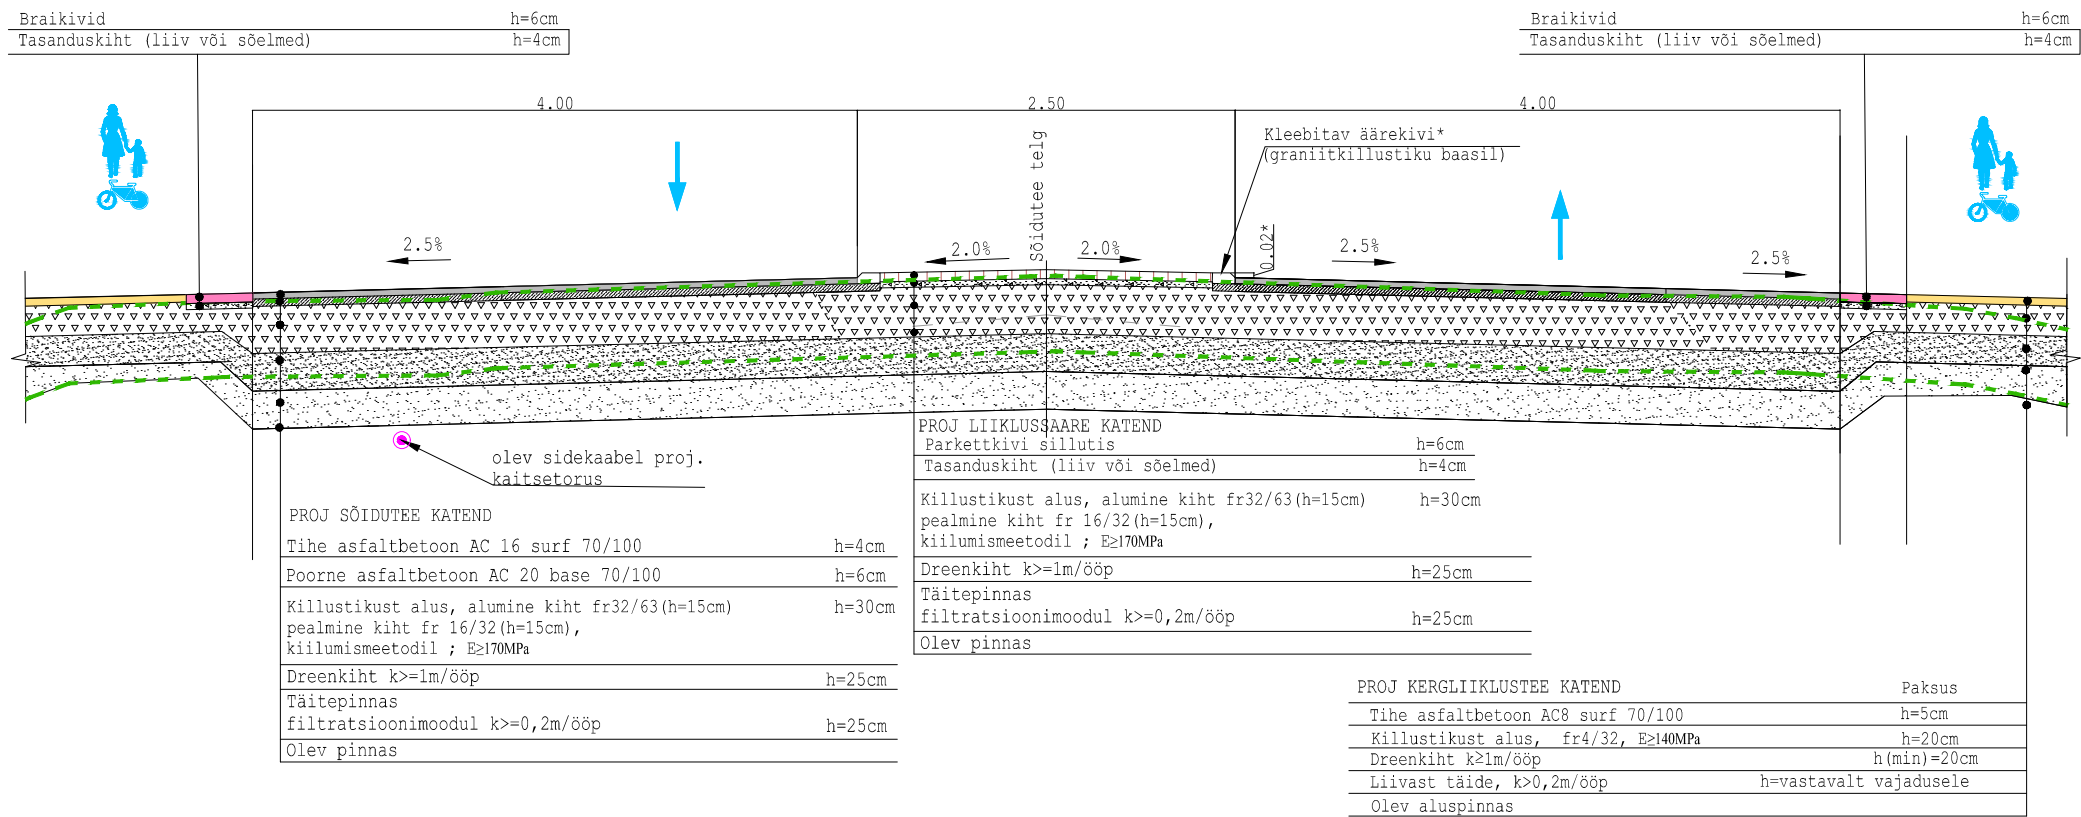


LÕIGE 2-2 (Pk 5+52)
M 1:50

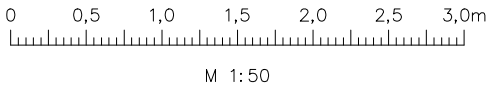

Märkus*: Äärekivi kleepida AC base kihile. Kleebitava äärekivi kõrgus ülekäigu juures 6 cm, ülejäänud ohutussaare ulatuses 12 cm (vastavalt kõrgus teekattest 2 cm ja 8 cm).

LÕIGE 3-3 (Pk 7+25)
M 1:50

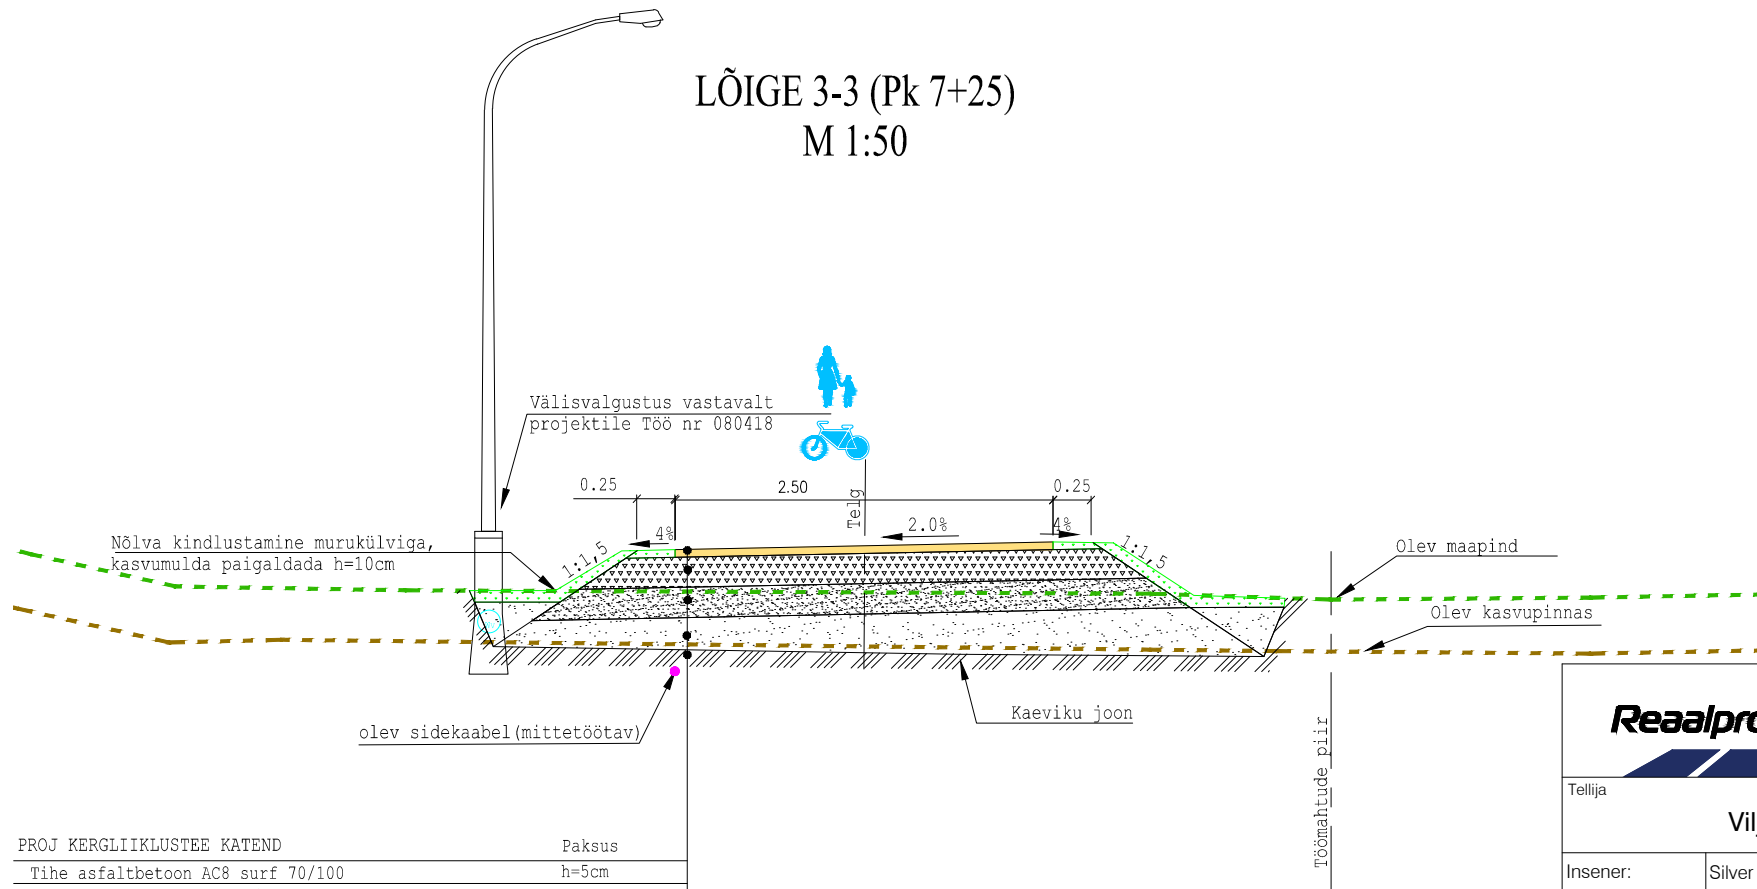

Reaalprojekt		Töö nimetus	
Reaalprojekt OU Pärnu mnt 463 10916 Tallinn Estonia tel +372 608 11 00 www.reaalprojekt.ee reaalprojekt@reaalprojekt.ee		Ramsi-Rahetsema kergliiklustee põhiprojekt	
Tellija		Asukoht	
Viljandi Vallavalitsus		Viljandi maakond, Viljandi vald, Ramsi küla T24157 Raudna - Loodi mnt; km 5,24-6,81	
Insener:	Silver Grigorjev	Joonise nimetus	
Insener:	...		
Insener:	...		
Projekti juht:	Tarmo Pajumägi	Ristprofiilid 2-2 ja 3-3 Pk 5+52 ja 7+25	
Fail / Kuupäev:	P17098_PP_TL-4RP.dwg / 19.09.2018	Möötkava	
Töö nr		M 1:50	
P17098		Joonise nr	
PP		4RP-02	
Kõide; eriosa		TL	