



LÕIGE 4-4 (Pk 12+05)
M 1:50

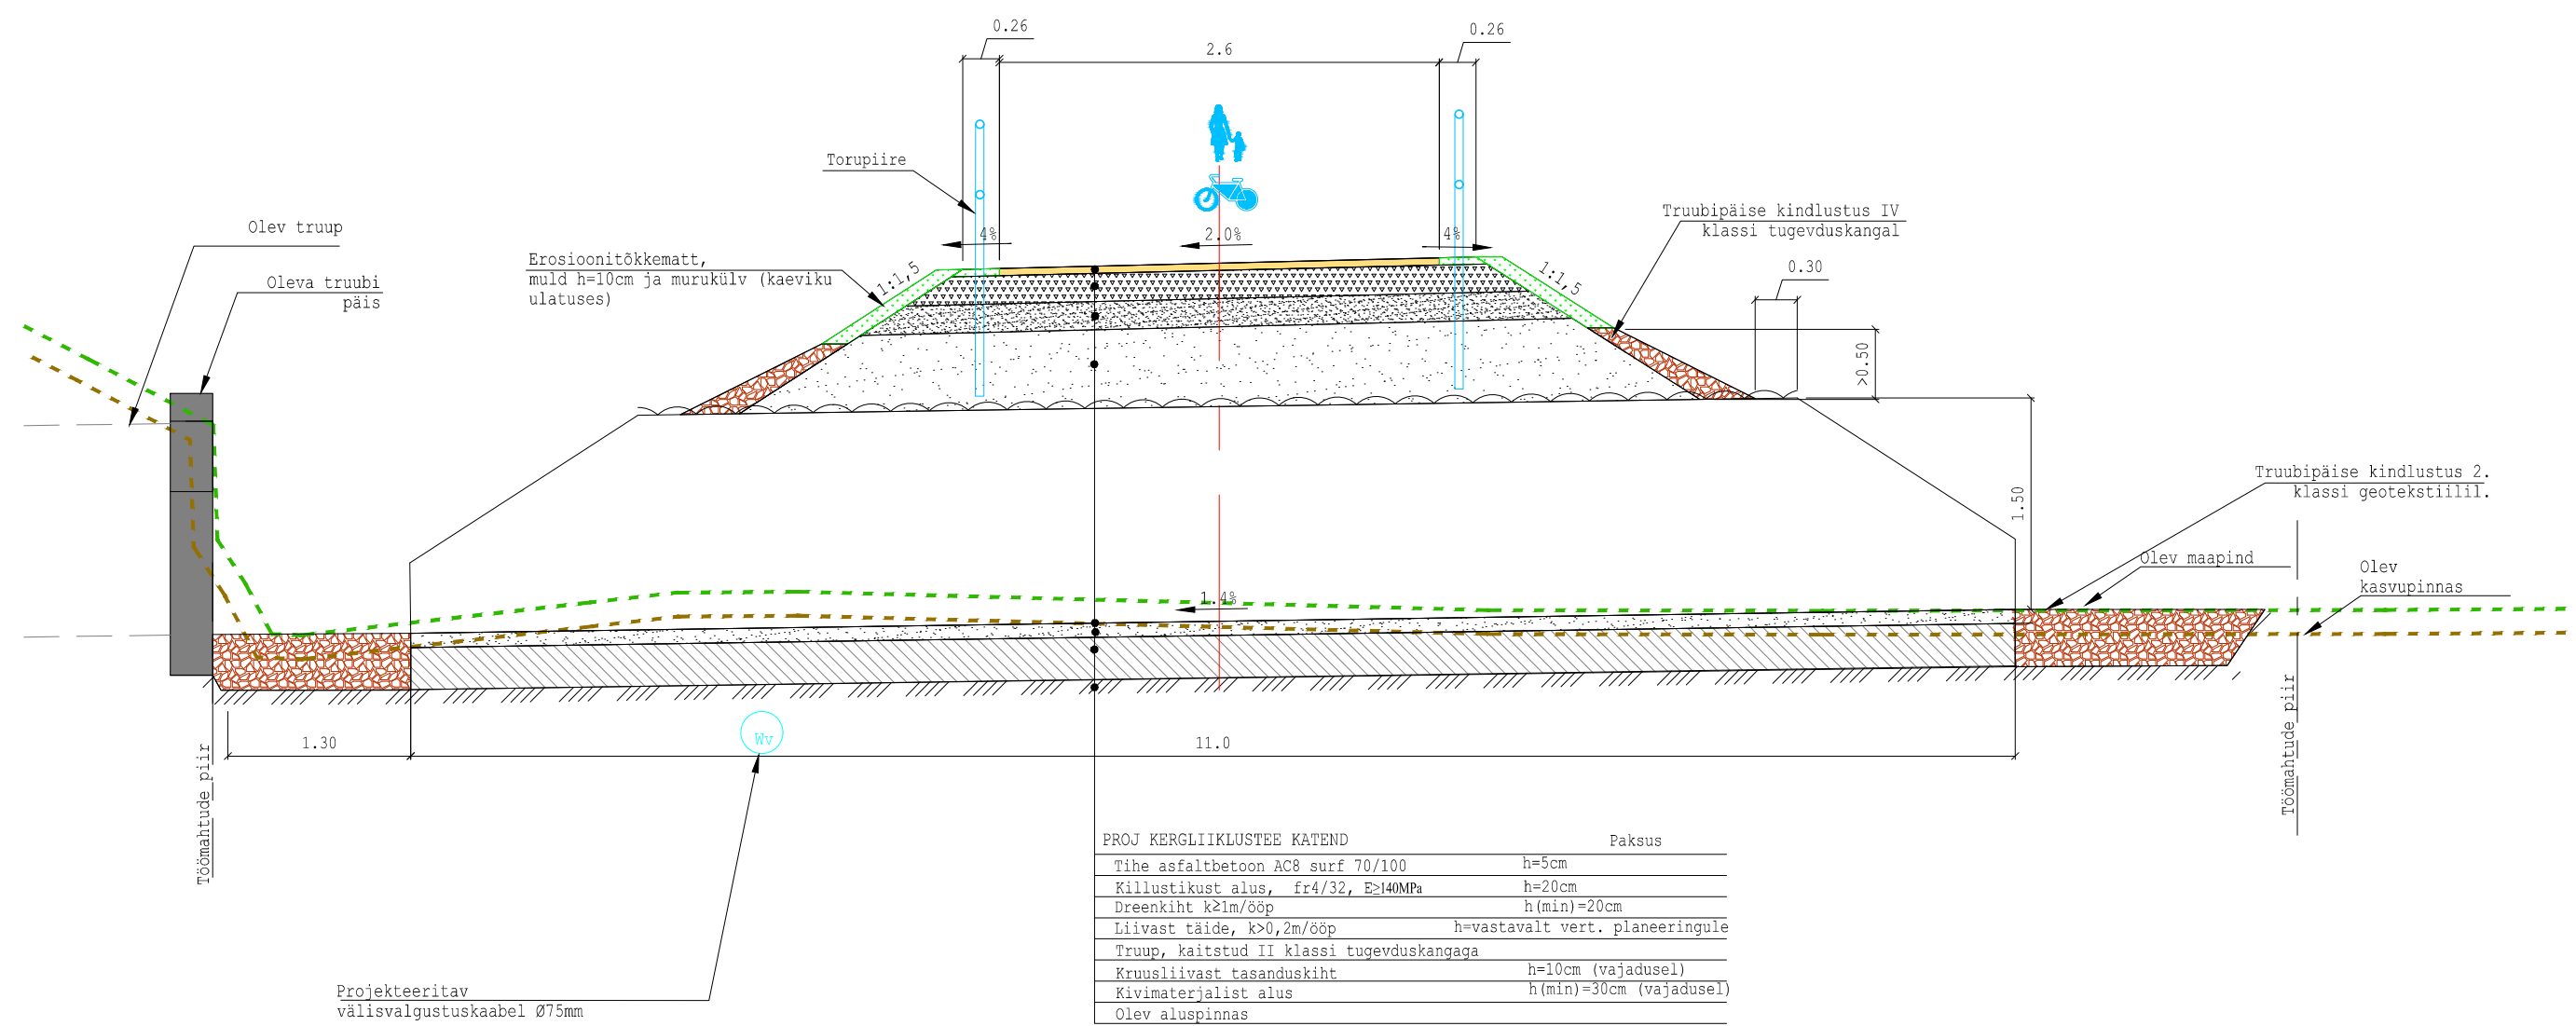

PROJ KERGLIIKLUSTEE KATEND		Paksus
Tihe asfaltbetoon AC8 surf 70/100		h=5cm
Killustikust alus, fr4/32, E≥140MPa		h=20cm
Dreenikiht k≥1m/ööp		h(min)=20cm
Liivast täide, k>0,2m/ööp		h=vastavalt vert. planeeringule
Truup, kaitstud II klassi tugevduskangaga		
Kruusliivast tasanduskiht		h=10cm (vajadusel)
Kivimaterjalist alus		h(min)=30cm (vajadusel)
Olev aluspinnas		

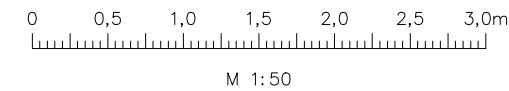

 Reaalprojekt Reaalprojekt OU Pärnu mnt 463 10916 Tallinn Estonia tel +372 608 11 00 www.reaalprojekt.ee reaalprojekt@reaalprojekt.ee		Töö nimetus Ramsi-Rahetsema kergliiklustee põhiprojekt	
Tellija Viljandi Vallavalitsus		Asukoht Viljandi maakond, Viljandi vald, Ramsi küla T24157 Raudna - Loodi mnt; km 5,24-6,81	
Insener:	Silver Grigorjev	Joonise nimetus Ristprofiil 4-4 Pk 12+10	
Insener:	...		
Insener:	...		
Projekti juht:	Tarmo Pajumägi	Töö nr P17098	
Fail / Kuupäev: P17098_PP_TL-4RP.dwg / 19.09.2018		Stadium PP	Koide; eriosa TL
		Joonise nr 4RP-03	