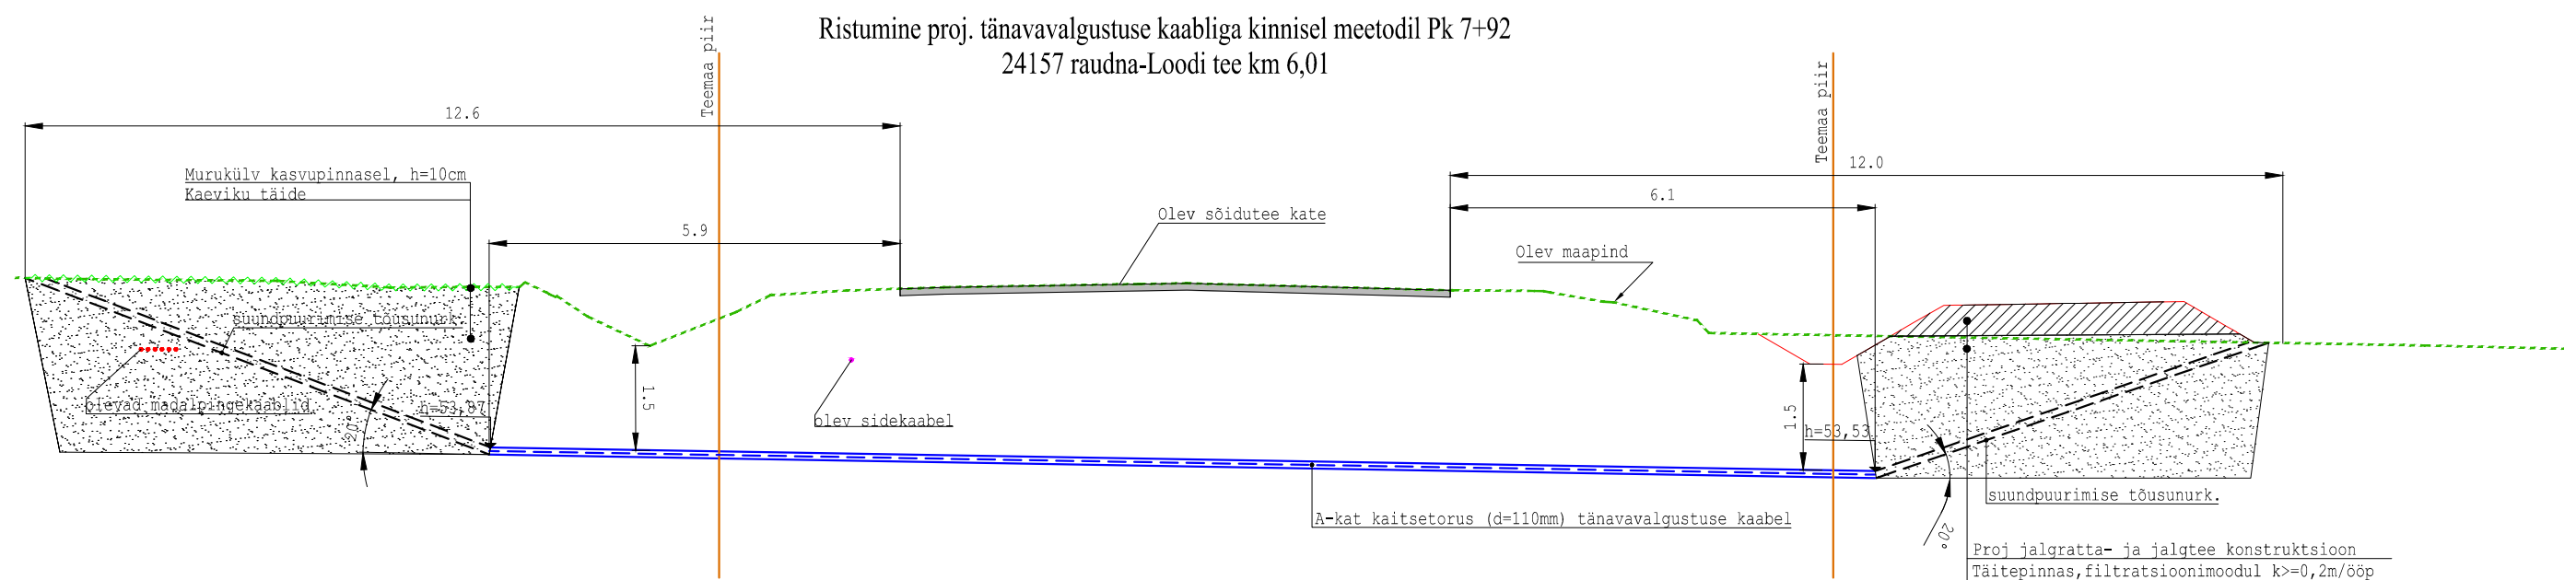


 Reaalprojekt OÜ Pärnu mnt 463 10916 Tallinn Estonia tel +372 608 11 00 www.reaalprojekt.ee reaalprojekt@reaalprojekt.ee			Töö nimetus Ramsi-Rahetsema kergliiklustee põhiprojekt			
Tellija Viljandi Vallavalitsus			Asukoht Viljandi maakond, Viljandi vald, Ramsi küla T24157 Raudna - Loodi mnt; km 5,24-6,81			
Insener:	Silver Grigorjev		Joonise nimetus Ristumine tänavavalgustuskaabliga Pk 7+92			Mõõtkava M 1:100
Insener:	...					
Insener:	...					
Projekti juht:	Tarmo Pajumägi		Töö nr P17098	Staadium PP	Kõide; eriosa TL	Joonise nr 6TVR-02
Fail / Kuupäev:	P17098_PP_TL-6TVR.dwg / 19.09.2018					