




TRUUBI PIKLÕIGE

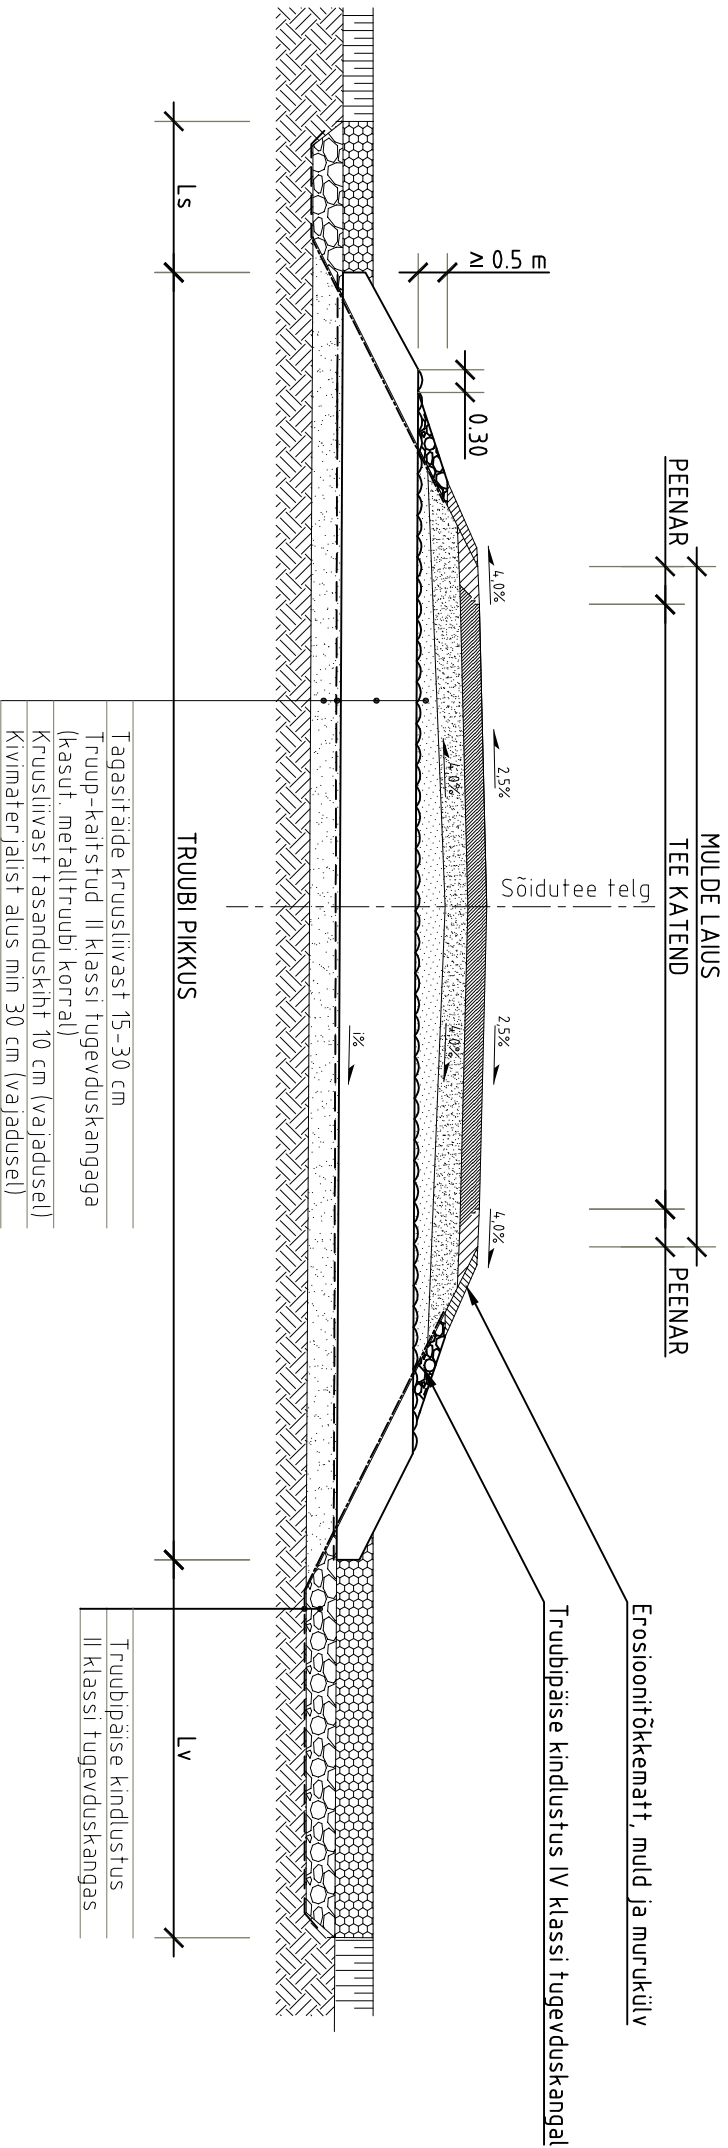

TRUUBI OTSVAADE

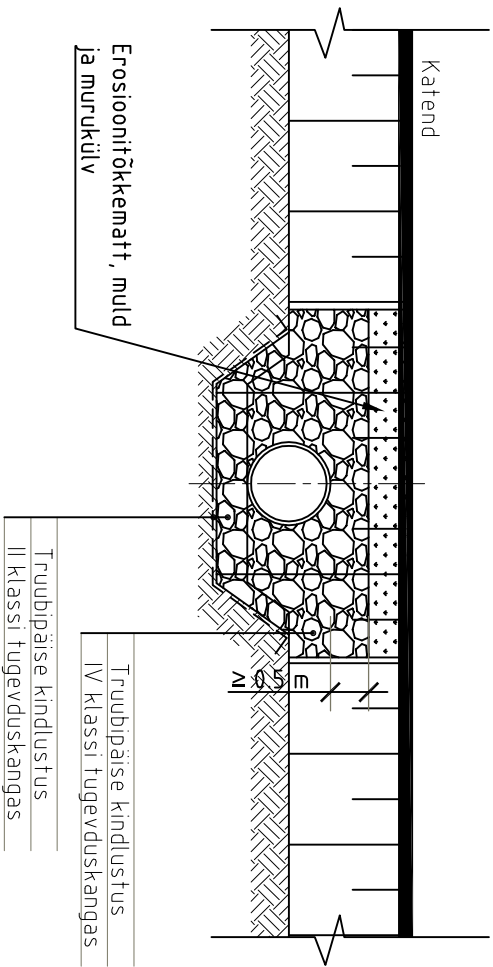

TRUUBI PÕIKLÕIGE

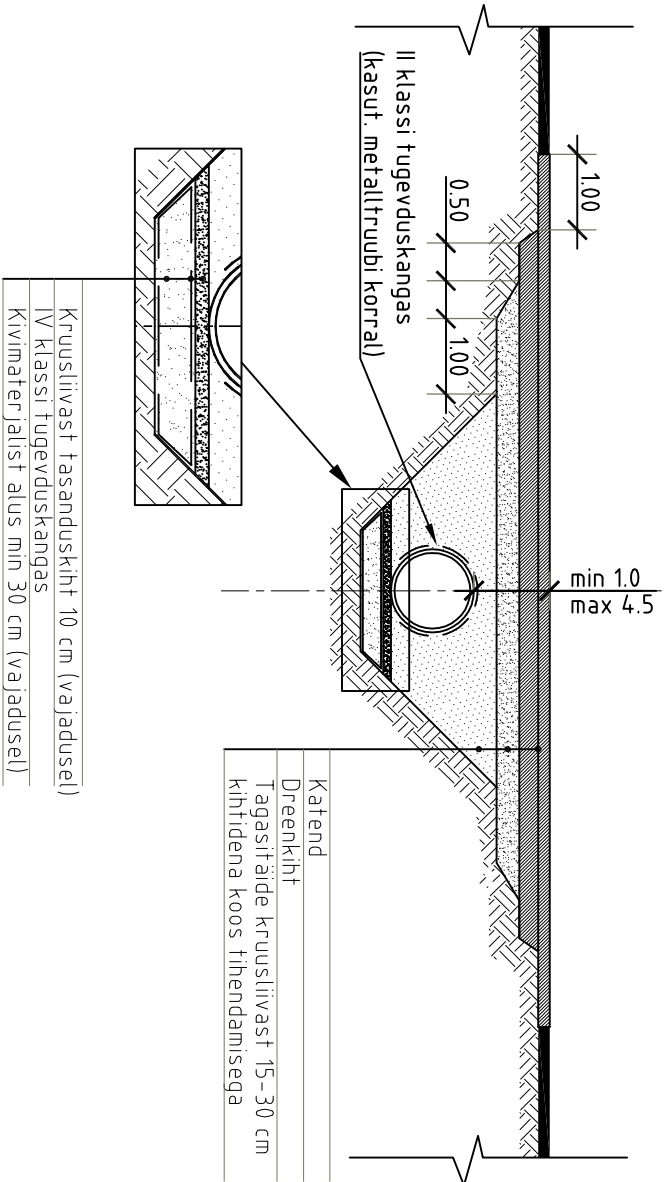

Märkus:

- 1) Truupide pikkused, asukohad ja läbimõõdud määratakse projektis.
- 2) Truubipäiste kindlustuse materjal ning sisse- ja väljavoolu kindlustuse materjal ja pikkus määratakse üldjuhul projektis, kuid kindlustuse pikkused ei tohi olla väiksemad tabelis esitatud pikkustest.
- 3) Vähemalt $\varnothing$ 600 truupide otsad lõigata 1/3 truubi $\varnothing$ kõrgusest nõlva kaldesse.
- 4) Kui pole tagatud minimaalne tagasitõkete kõrgus truubi peal (0,5 m) tuleb arvestada truubi tootja nõudeid ning ette näha täiendav kaitsemine.
- 5) Kaeviku põhjalaius peab olema truubi välisläbimõõt + 2x 0,6...0,7 m.

			
PÕHITEE TRUUBI TÜÜPJÕONIS			
Joonise nimi	Moõt	Kuupäev	Joonise number
1 : 100	31.03.2011	003	Leht
			1/1