


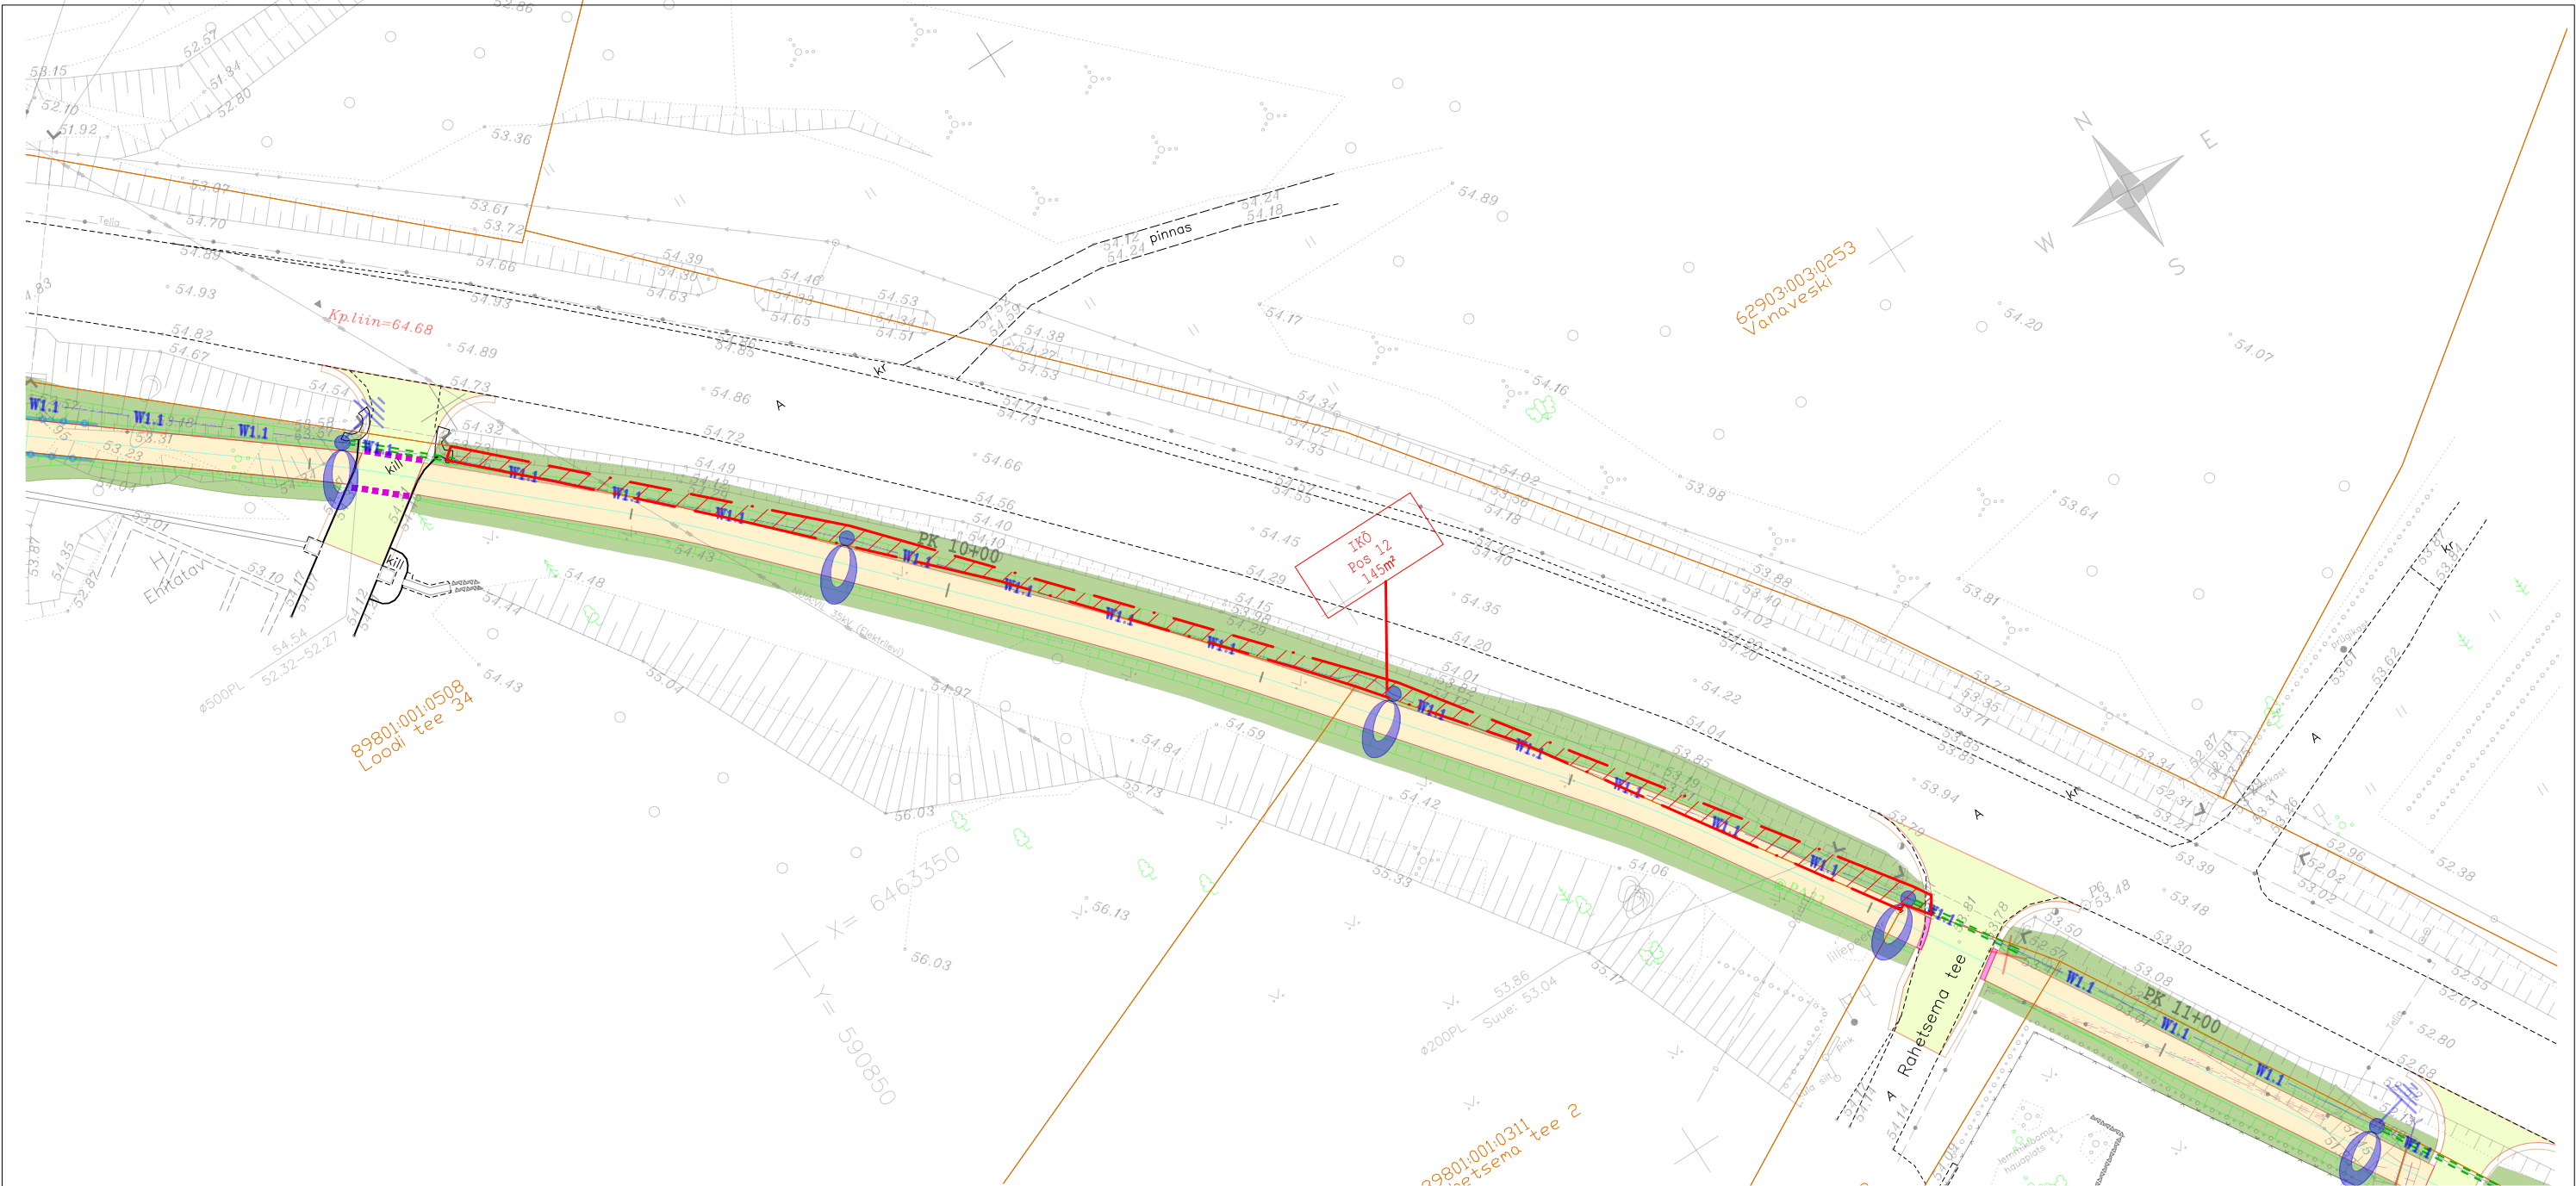

Jrk nr	IKÕ ala pos nr	Katastriüksuse tunnus, nimi ja sihtotstarve	Asukoht riigitee (nr ja nimi) suhtes (lõigu algus ja lõpp km)	Ala pindala ruutmeetrites
12	Pos 12	62903:003:0014, 24157 Raudna-Loodi tee, transpordimaa	24157 Raudna-loodi tee km 6,18-6,30	145

Legend:

IKÕ Pos 12 isikliku kasutusõiguse ala jalgratta- ja jalgteele

katastriüksuse piir

Märkus: Plaanimaterjali alusel koostatud katastriüksuste piirid on korrigeeritud vastavalt piiriprotokollide piirikirjeldustele.

	Projekteeritud sõidutee katend
	Projekteeritud jalgratta- ja jalgteede katend
	Projekteeritud mahasõidu katend
	Projekteeritav välisvalgustuse 8m kooniline metallmast
	1m konsooli ja LED valgustiga
	Projekteeritav välisvalgustuse 6m metallmast ilma konsoolita ja LED valgustiga
	Projekteeritav välisvalgustuse 5m metallmast ilma konsoolita ja LED valgustiga
	Olemasolev ümbertõstetav välisvalgusti
	Projekteeritav võotraja valgustuse 6m metallmast ilma konsoolita ja LED valgustiga

Reaalprojekt OU Pärnu mnt 463 10916 Tallinn Estonia tel +372 608 11 00 www.reaalprojekt.ee reaalprojekt@reaalprojekt.ee		Töö nimetus Ramsi-Rahetsema kergliiklustee põhiprojekt			
Tellija Viljandi Vallavalitsus		Asukoht Viljandi maakond, Viljandi vald, Ramsi küla T24157 Raudna - Loodi mnt; km 5,24-6,81			
Insener:	Kevin Oper	Joonise nimetus Isikliku kasutusõiguse plaan		Mõõtkaava M 1:500	
Insener:	...				
Insener:	...				
Projekti juht:	Tarmo Pajumägi	Töö nr P17098		Stadium PP	Kõide; eriosa TL
Fail / Kuupäev: P17098_PP-TL-KJP.dwg / 19.09.2018				Joonise nr IKÕ-06	