


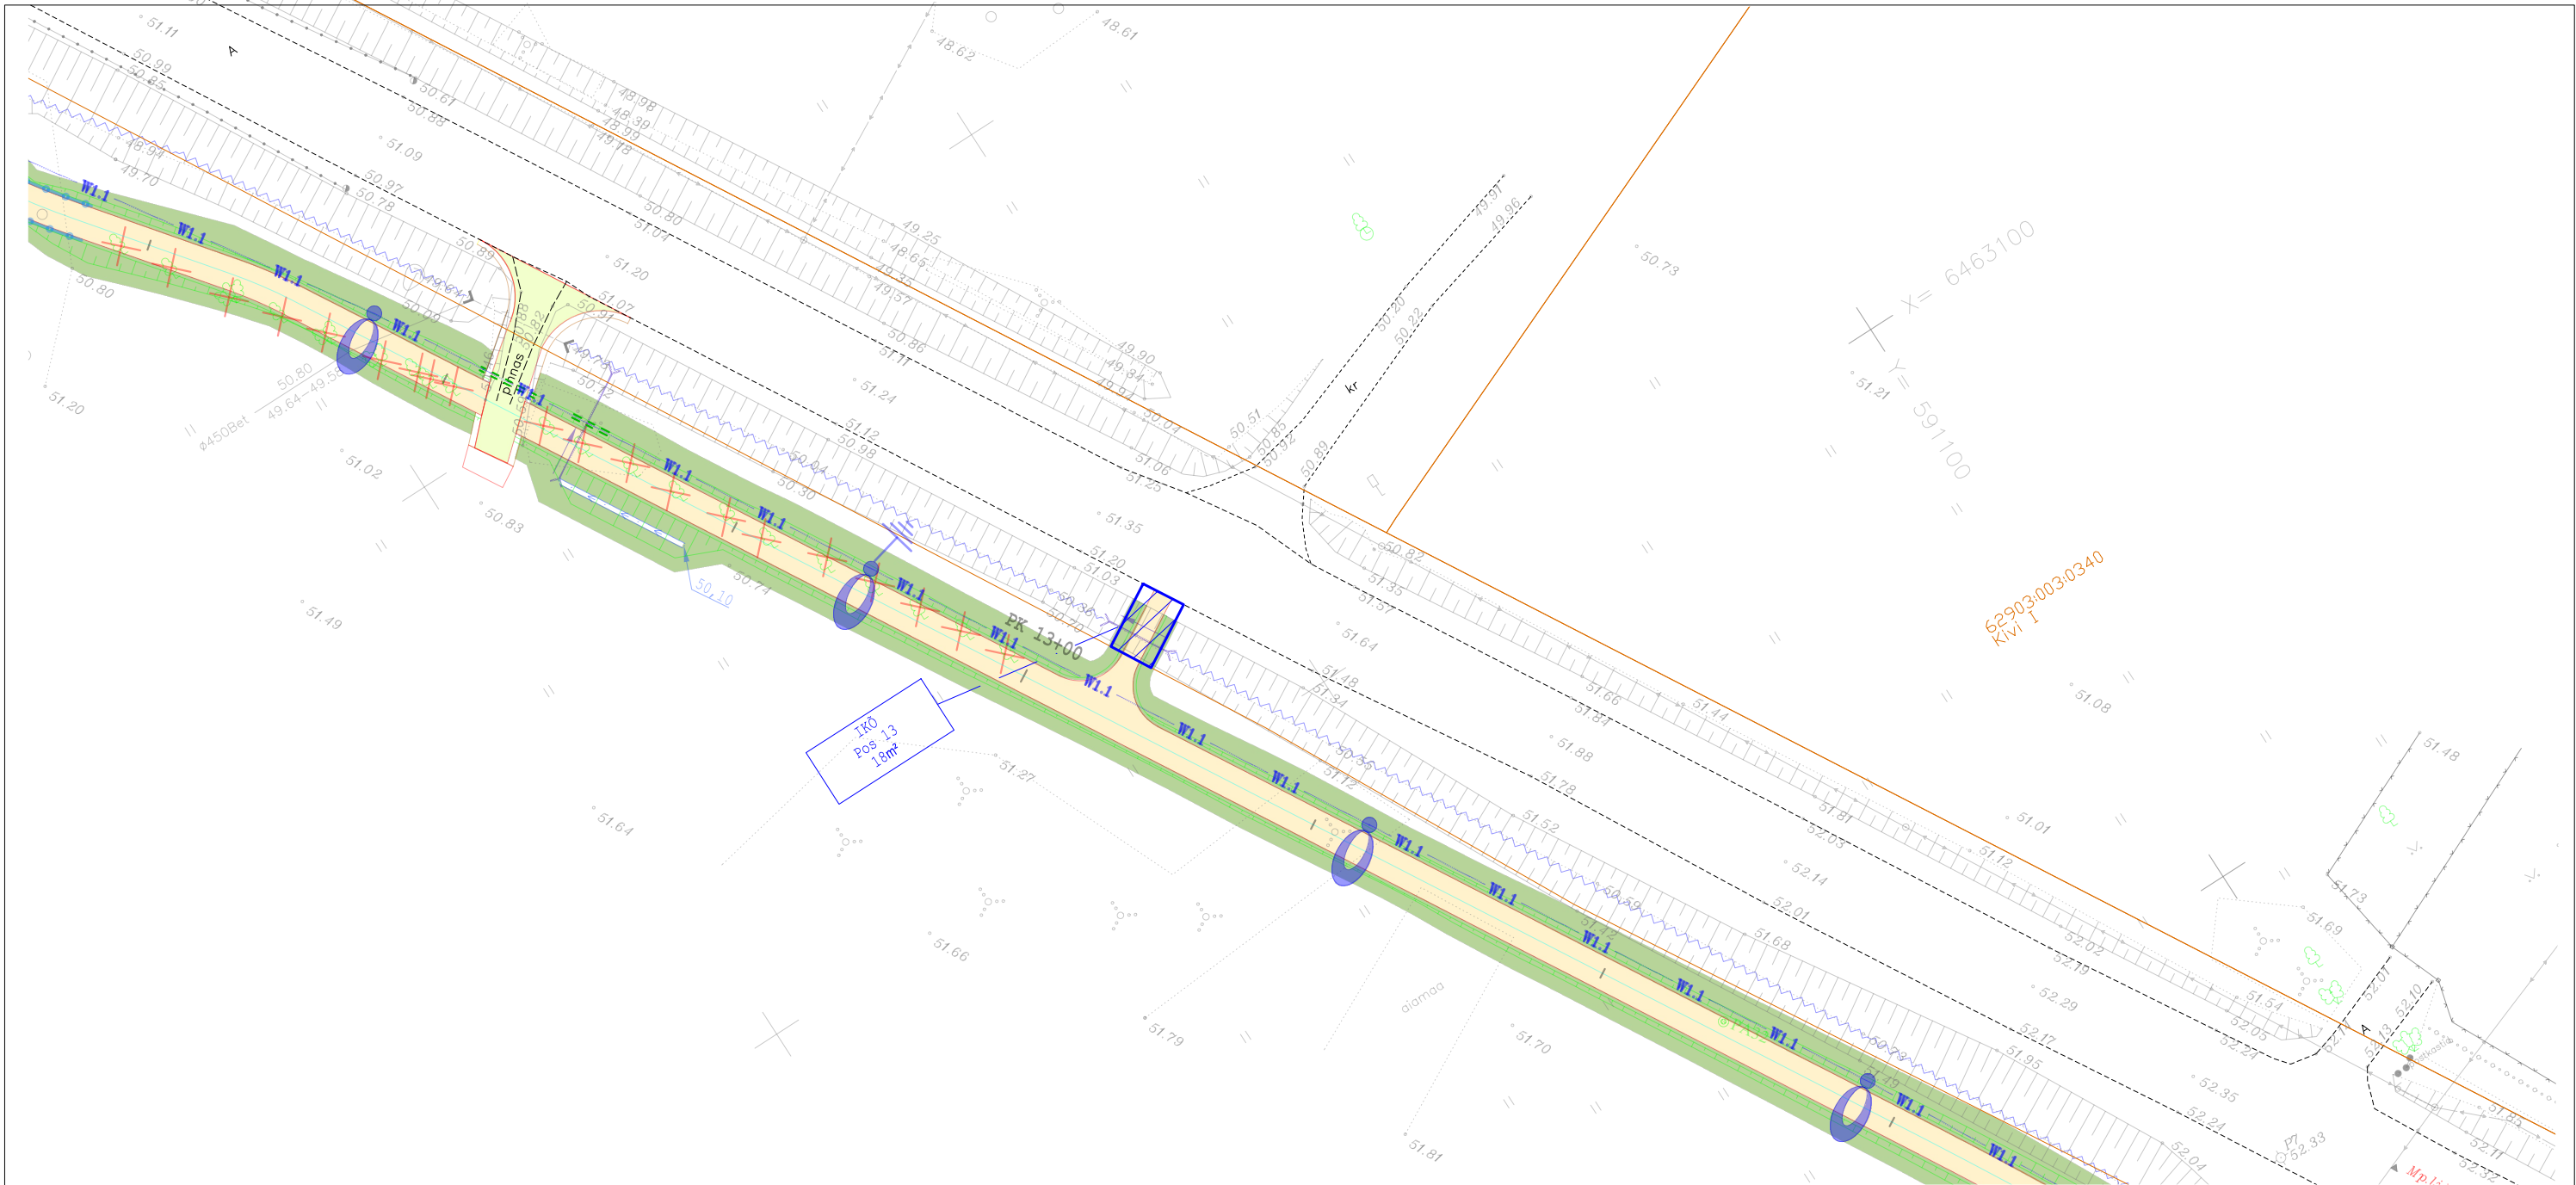

Jrk nr	IKÕ ala pos nr	Katastriüksuse tunnus, nimi ja sihtotstarve	Asukoht riigitee (nr ja nimi) suhtes (lõigu algus ja lõpp km)	Ala pindala ruutmeetrites
13	Pos 13	62903:003:0014, 24157 Raudna-Loodi tee, transpordimaa	24157 Raudna-loodi tee km 6,53-6,53	18

Legend:

IKÕ Pos 13

isikliku kasutisõiguse ala jalgratta- ja jalgteele

katastriüksuse piir

Projekteeritud sõidutee katend

Projekteeritud jalgratta- ja jalgteede katend

Projekteeritud mahasõidu katend

Projekteeritav välisvalgustuse 8m kooniline metallmast

Projekteeritav välisvalgustuse 6m metallmast

ilma konsoolita ja LED valgustiga

Projekteeritav välisvalgustuse 5m metallmast

ilma konsoolita ja LED valgustiga

Olemasolev ümbertõstetav välisvalgusti

Projekteeritav võotrajalvalgustuse 6m metallmast

ilma konsoolita ja LED valgustiga

Märkus: Plaanimaterjali alusel koostatud katastriüksuste piirid on korrigeeritud vastavalt piiriprotokollide piirikirjeldustele.

Reaalprojekt Reaalprojekt OU Pärnu mnt 463 10916 Tallinn Estonia tel +372 608 11 00 www.reaalprojekt.ee reaalprojekt@reaalprojekt.ee		Töö nimetus Ramsi-Rahetsema kergliiklustee põhiprojekt	
Tellija Viljandi Vallavalitsus		Asukoht Viljandi maakond, Viljandi vald, Ramsi küla T24157 Raudna - Loodi mnt; km 5,24-6,81	
Insener:	Kevin Oper	Joonise nimetus Isikliku kasutisõiguse plaan	
Insener:	...		
Insener:	...		
Projekti juht:	Tarmo Pajumägi	Mõõtkava M 1:500	
Fail / Kuupäev: P17098_PP-TL-KJP.dwg / 19.09.2018		Töö nr P17098	Joonise nr IKÕ-07
		Stadium PP	Kõide; eriosa TL

297x420