


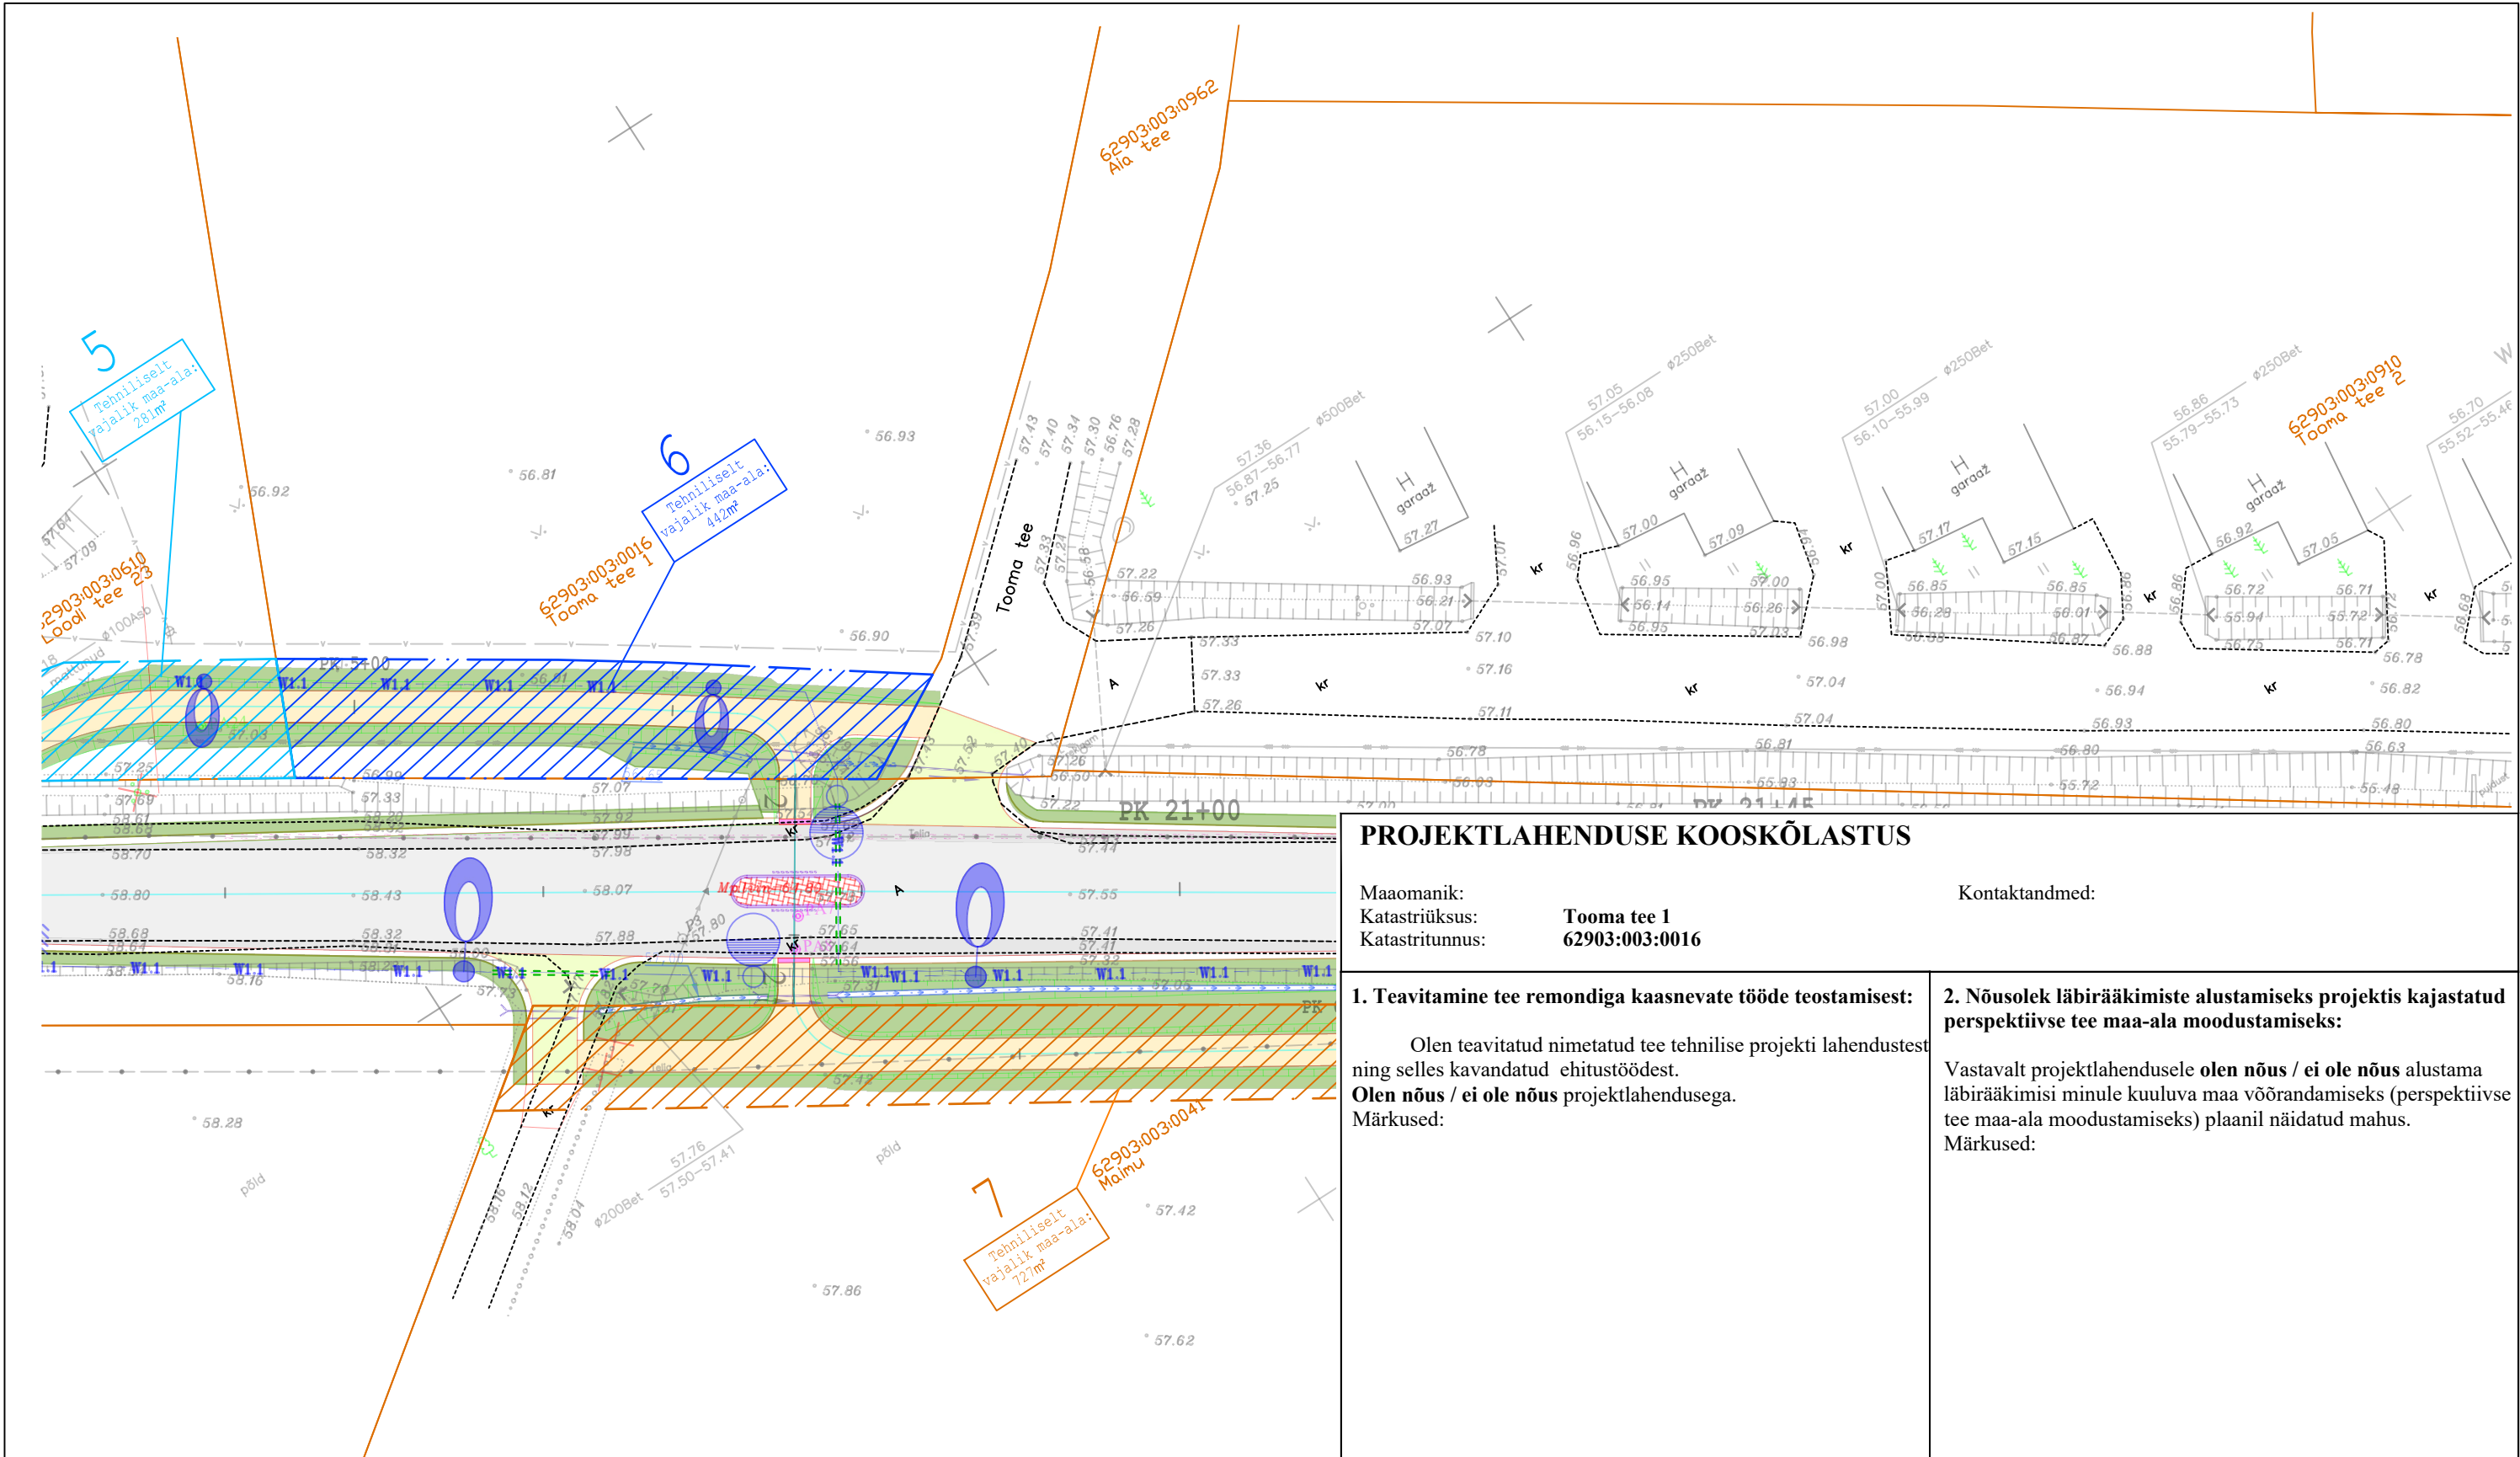

PROJEKTLAHENDUSE KOOSKÕLASTUS

Maaomanik:		Kontaktandmed:
Katastriüksus:	Tooma tee 1	
Katastritunnus:	62903:003:0016	

1. Teavitamine tee remondiga kaasnevate tööde teostamisest:	2. Nõusolek läbirääkimiste alustamiseks projektis kajastatud perspektiivse tee maa-ala moodustamiseks:
Olen teavitatud nimetatud tee tehnilise projekti lahendustest ning selles kavandatud ehitustöödest. Olen nõus / ei ole nõus projektlahendusega. Märkused:	Vastavalt projektlahendusele olen nõus / ei ole nõus alustama läbirääkimisi minule kuuluva maa võõrandamiseks (perspektiivse tee maa-ala moodustamiseks) plaanil näidatud mahu. Märkused:

(allkiri)		(kuupäev)		(allkiri)		(kuupäev)	
Reaalprojekt Reaalprojekt OU Pärnu mnt 463 10916 Tallinn Estonia tel +372 608 11 00 www.reaalprojekt.ee reaalprojekt@reaalprojekt.ee		Töö nimetus		Ramsi-Rahetsema kergliiklustee põhiprojekt			
Tellija		Asukoht		Viljandi maakond, Viljandi vald, Ramsi küla T24157 Raudna - Loodi mnt; km 5,24-6,81		Möötkava	
Viljandi Vallavalitsus		Joonise nimetus		Krundijaotusplaan		M 1:500	
Inseener:	Kevin Oper						
Inseener:	...						
Inseener:	...						
Projektijuht:	Tarmo Pajumägi						
Fail / Kuupäev:	P17098_PP-TL-KJP.dwg / 01.08.2018	Töö nr		Stadium		Kõide; eriosa	
		P17098		PP		TL	
						Joonise nr	
						KJP-06	

Katastriüksuse tunnus	Kinnistu number	Kinnistu nimi	Endine pindala (m²)	Võõrandatav pindala (m²)
62903:003:0016	8394150	Tooma tee 1	6236	442

6

Legend:

tehniliselt vajalik võõrandatav maa-ala katastriüksuse piir

6

Tehniliselt vajalik maa-ala: 442m²

62903:003:0016 Tooma tee 1

7

Tehniliselt vajalik maa-ala: 127m²

62903:003:0041 Maimu

5

Tehniliselt vajalik maa-ala: 281m²

62903:003:0910 Tooma tee 2

1.1

W1.1

Projekteeritav välisvalgustuse 8m kooniline metallmast 1m konsooli ja LED valgustiga

1.1

W1.1

Projekteeritav välisvalgustuse 6m metallmast ilma konsoolita ja LED valgustiga

1.1

W1.1

Projekteeritav välisvalgustuse 5m metallmast ilma konsoolita ja LED valgustiga

Projekteeritud sõidutee katend

Projekteeritud jalgratta- ja jalgteede katend

Projekteeritud mahasõidu katend

Märkus:

Plaanimaterjali alusel koostatud katastriüksuste piirid on korrigeeritud vastavalt piiriprotokollide piirikirjeldustele.