


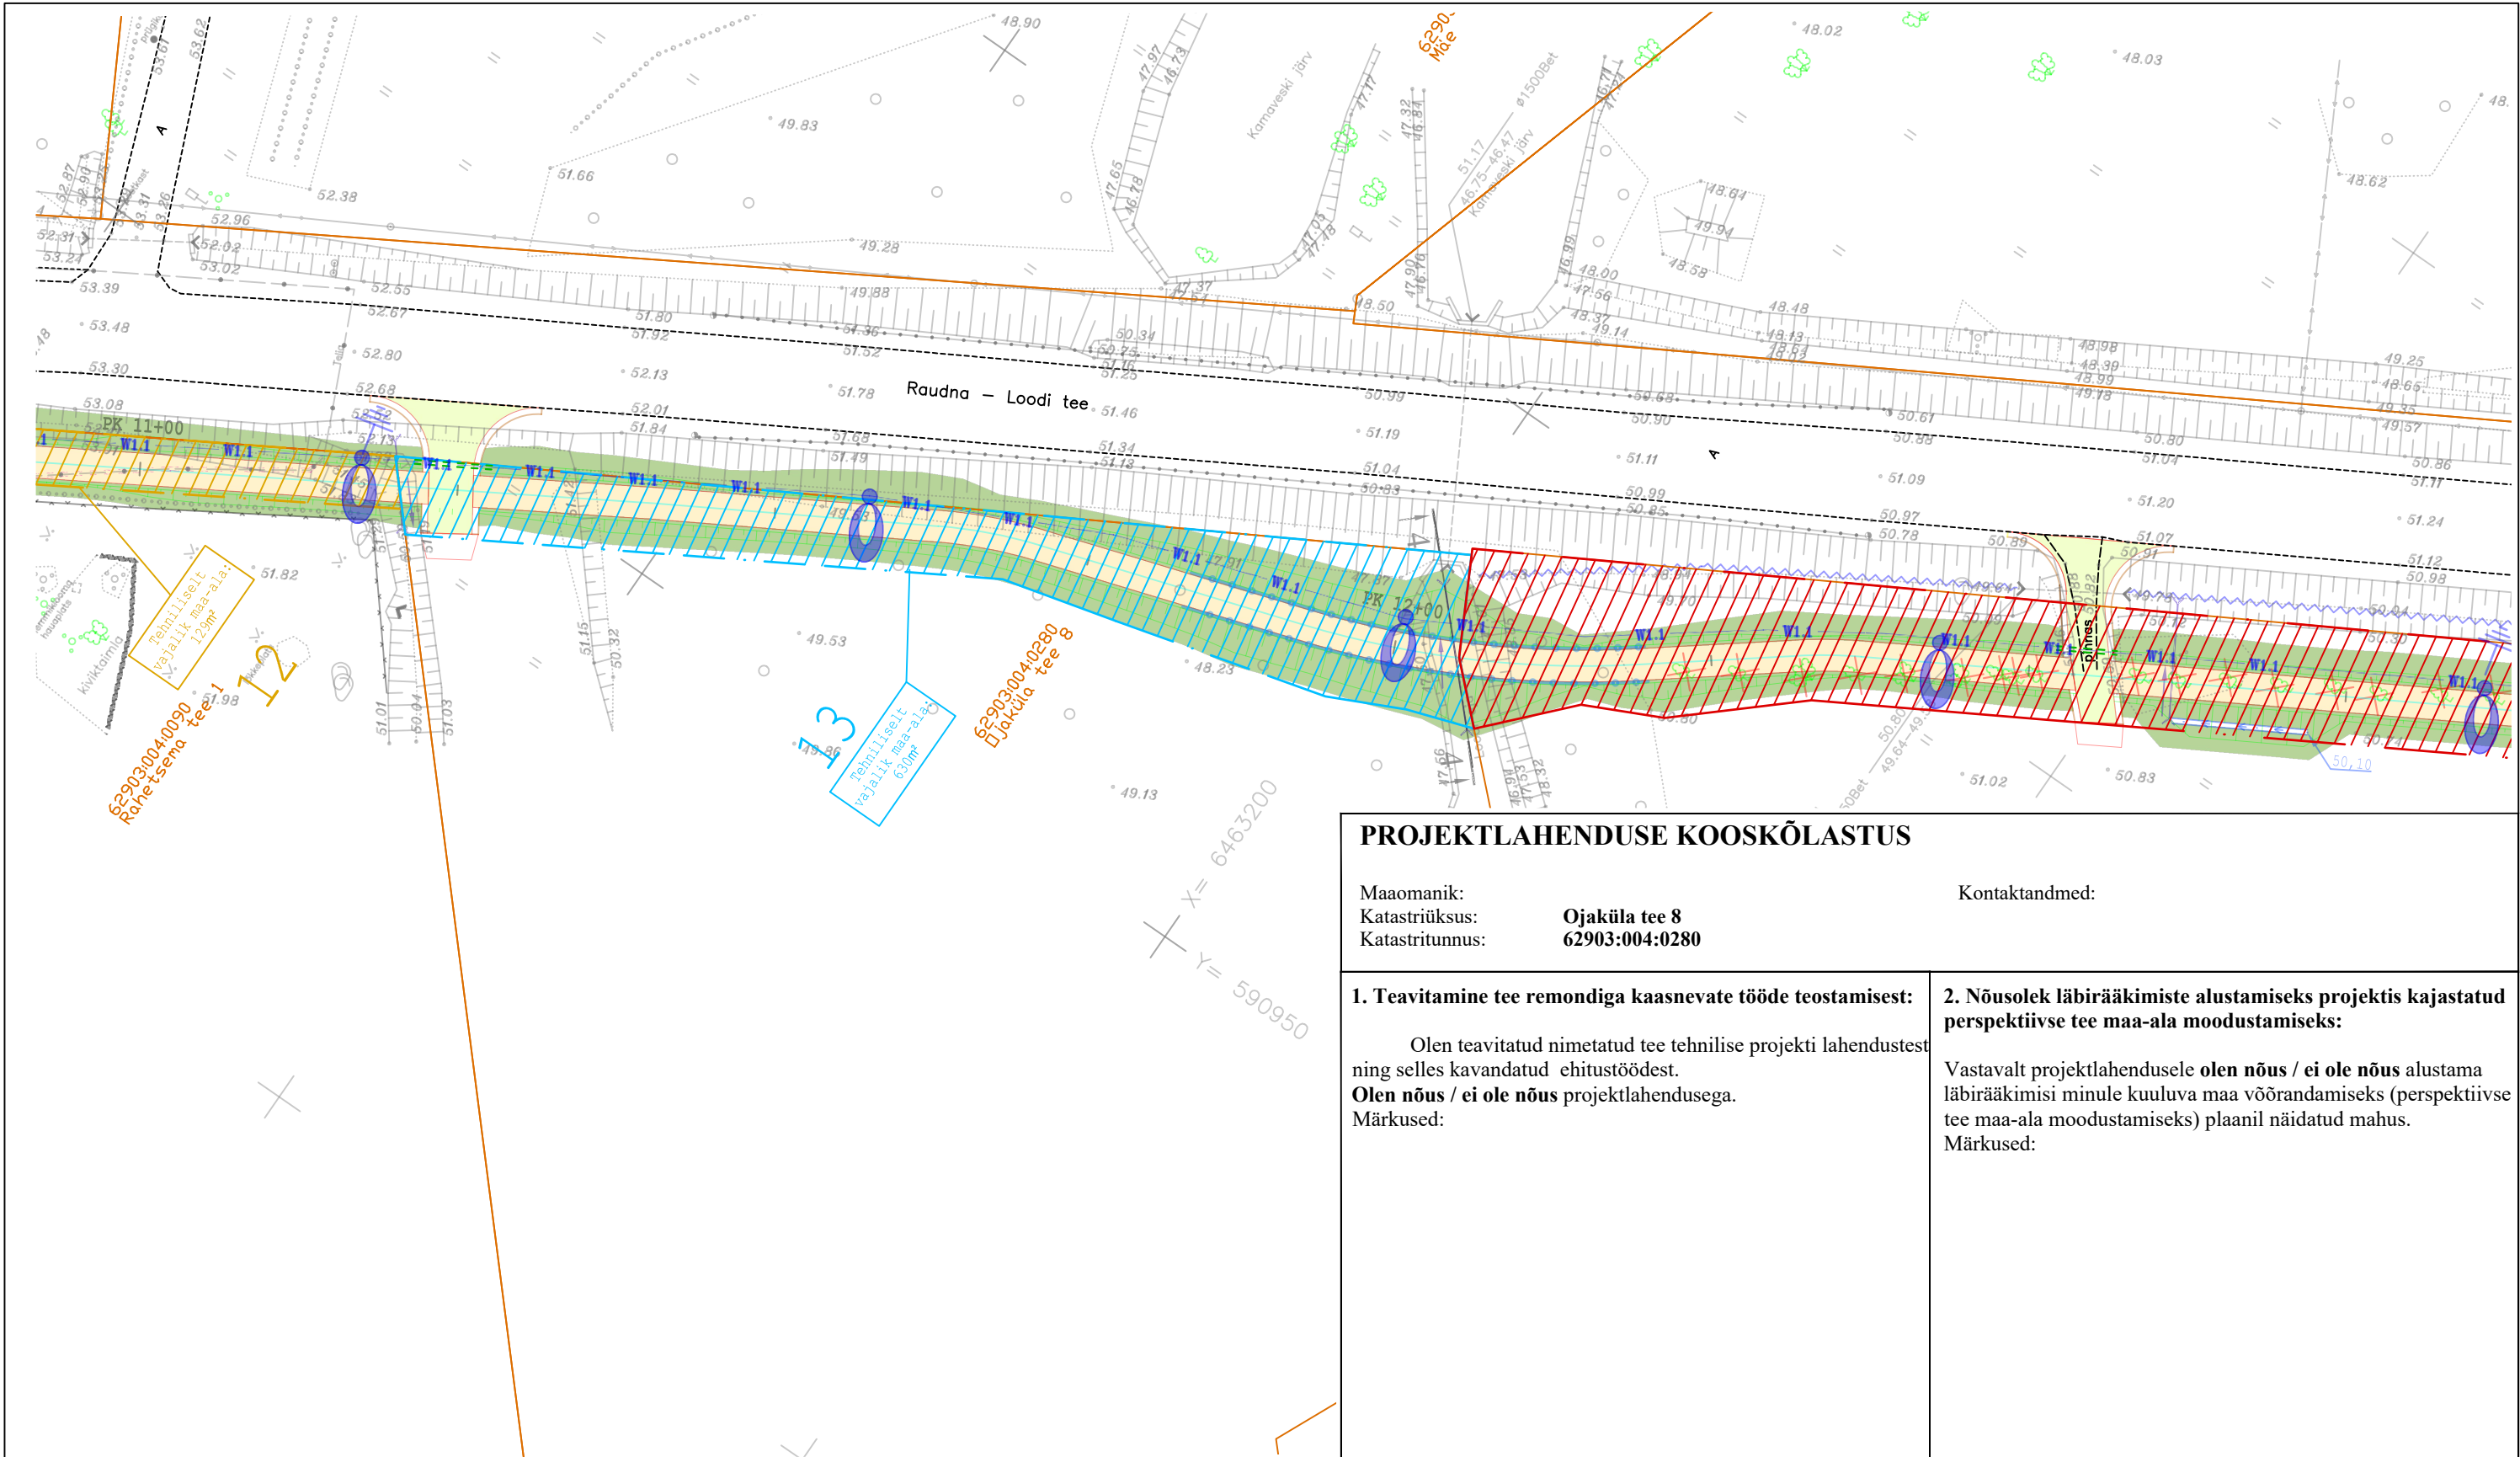

PROJEKTLAHENDUSE KOOSKÕLASTUS

Maaomanik:
Katastriüksus: Ojaküla tee 8
Katastritunnus: 62903:004:0280

Kontaktandmed:

1. Teavitamine tee remondiga kaasnevate tööde teostamisest:

Olen teavitatud nimetatud tee tehnilise projekti lahendustest ning selles kavandatud ehitustöödest.
Olen nõus / ei ole nõus projektlahendusega.
Märkused:

2. Nõusolek läbirääkimiste alustamiseks projektis kajastatud perspektiivse tee maa-ala moodustamiseks:

Vastavalt projektlahendusele olen nõus / ei ole nõus alustama läbirääkimisi minule kuuluva maa võõrandamiseks (perspektiivse tee maa-ala moodustamiseks) plaanil näidatud mahu.
Märkused:

(allkiri)

(kuupäev)

(allkiri)

(kuupäev)

 Reaalprojekt OU Pärnu mnt 463 10916 Tallinn Estonia tel +372 608 11 00 www.reaalprojekt.ee reaalprojekt@reaalprojekt.ee		Töö nimetus			
Tellija		Asukoht			
Viljandi Vallavalitsus		Viljandi maakond, Viljandi vald, Ramsi küla T24157 Raudna - Loodi mnt; km 5,24-6,81			
Insener:	Kevin Oper	Joonise nimetus		Mõõtka	
Insener:	...				
Insener:	...				
Projekti juht:	Tarmo Pajumägi	Töö nr	Stadium	Kõide; eriosa	Joonise nr
Fail / Kuupäev: P17098_PP-TL-KJP.dwg / 01.08.2018		P17098	PP	TL	KJP-13

Katastriüksuse tunnus	Kinnistu number	Kinnistu nimi	Endine pindala (m²)	Võõrandatav pindala (m²)
62903:004:0280	581339	Ojaküla tee 8	6500	630

Legend: 13
tehniliselt vajalik võõrandatav maa-ala katastriüksuse piir

Märkus: Plaanimaterjali alusel koostatud katastriüksuste piirid on korrigeeritud vastavalt piiriprotokollide piirikirjeldustele.

- Projekteeritud sõidutee katend
Projekteeritud jalgratta- ja jalgteede katend
Projekteeritud mahasõidu katend
- 1.1 W1.1 Projekteeritav välisvalgustuse 8m kooniline metallmast 1m konsooli ja LED valgustiga
1.1 W1.1 Projekteeritav välisvalgustuse 6m metallmast ilma konsoolita ja LED valgustiga
1.1 W1.1 Projekteeritav välisvalgustuse 5m metallmast ilma konsoolita ja LED valgustiga