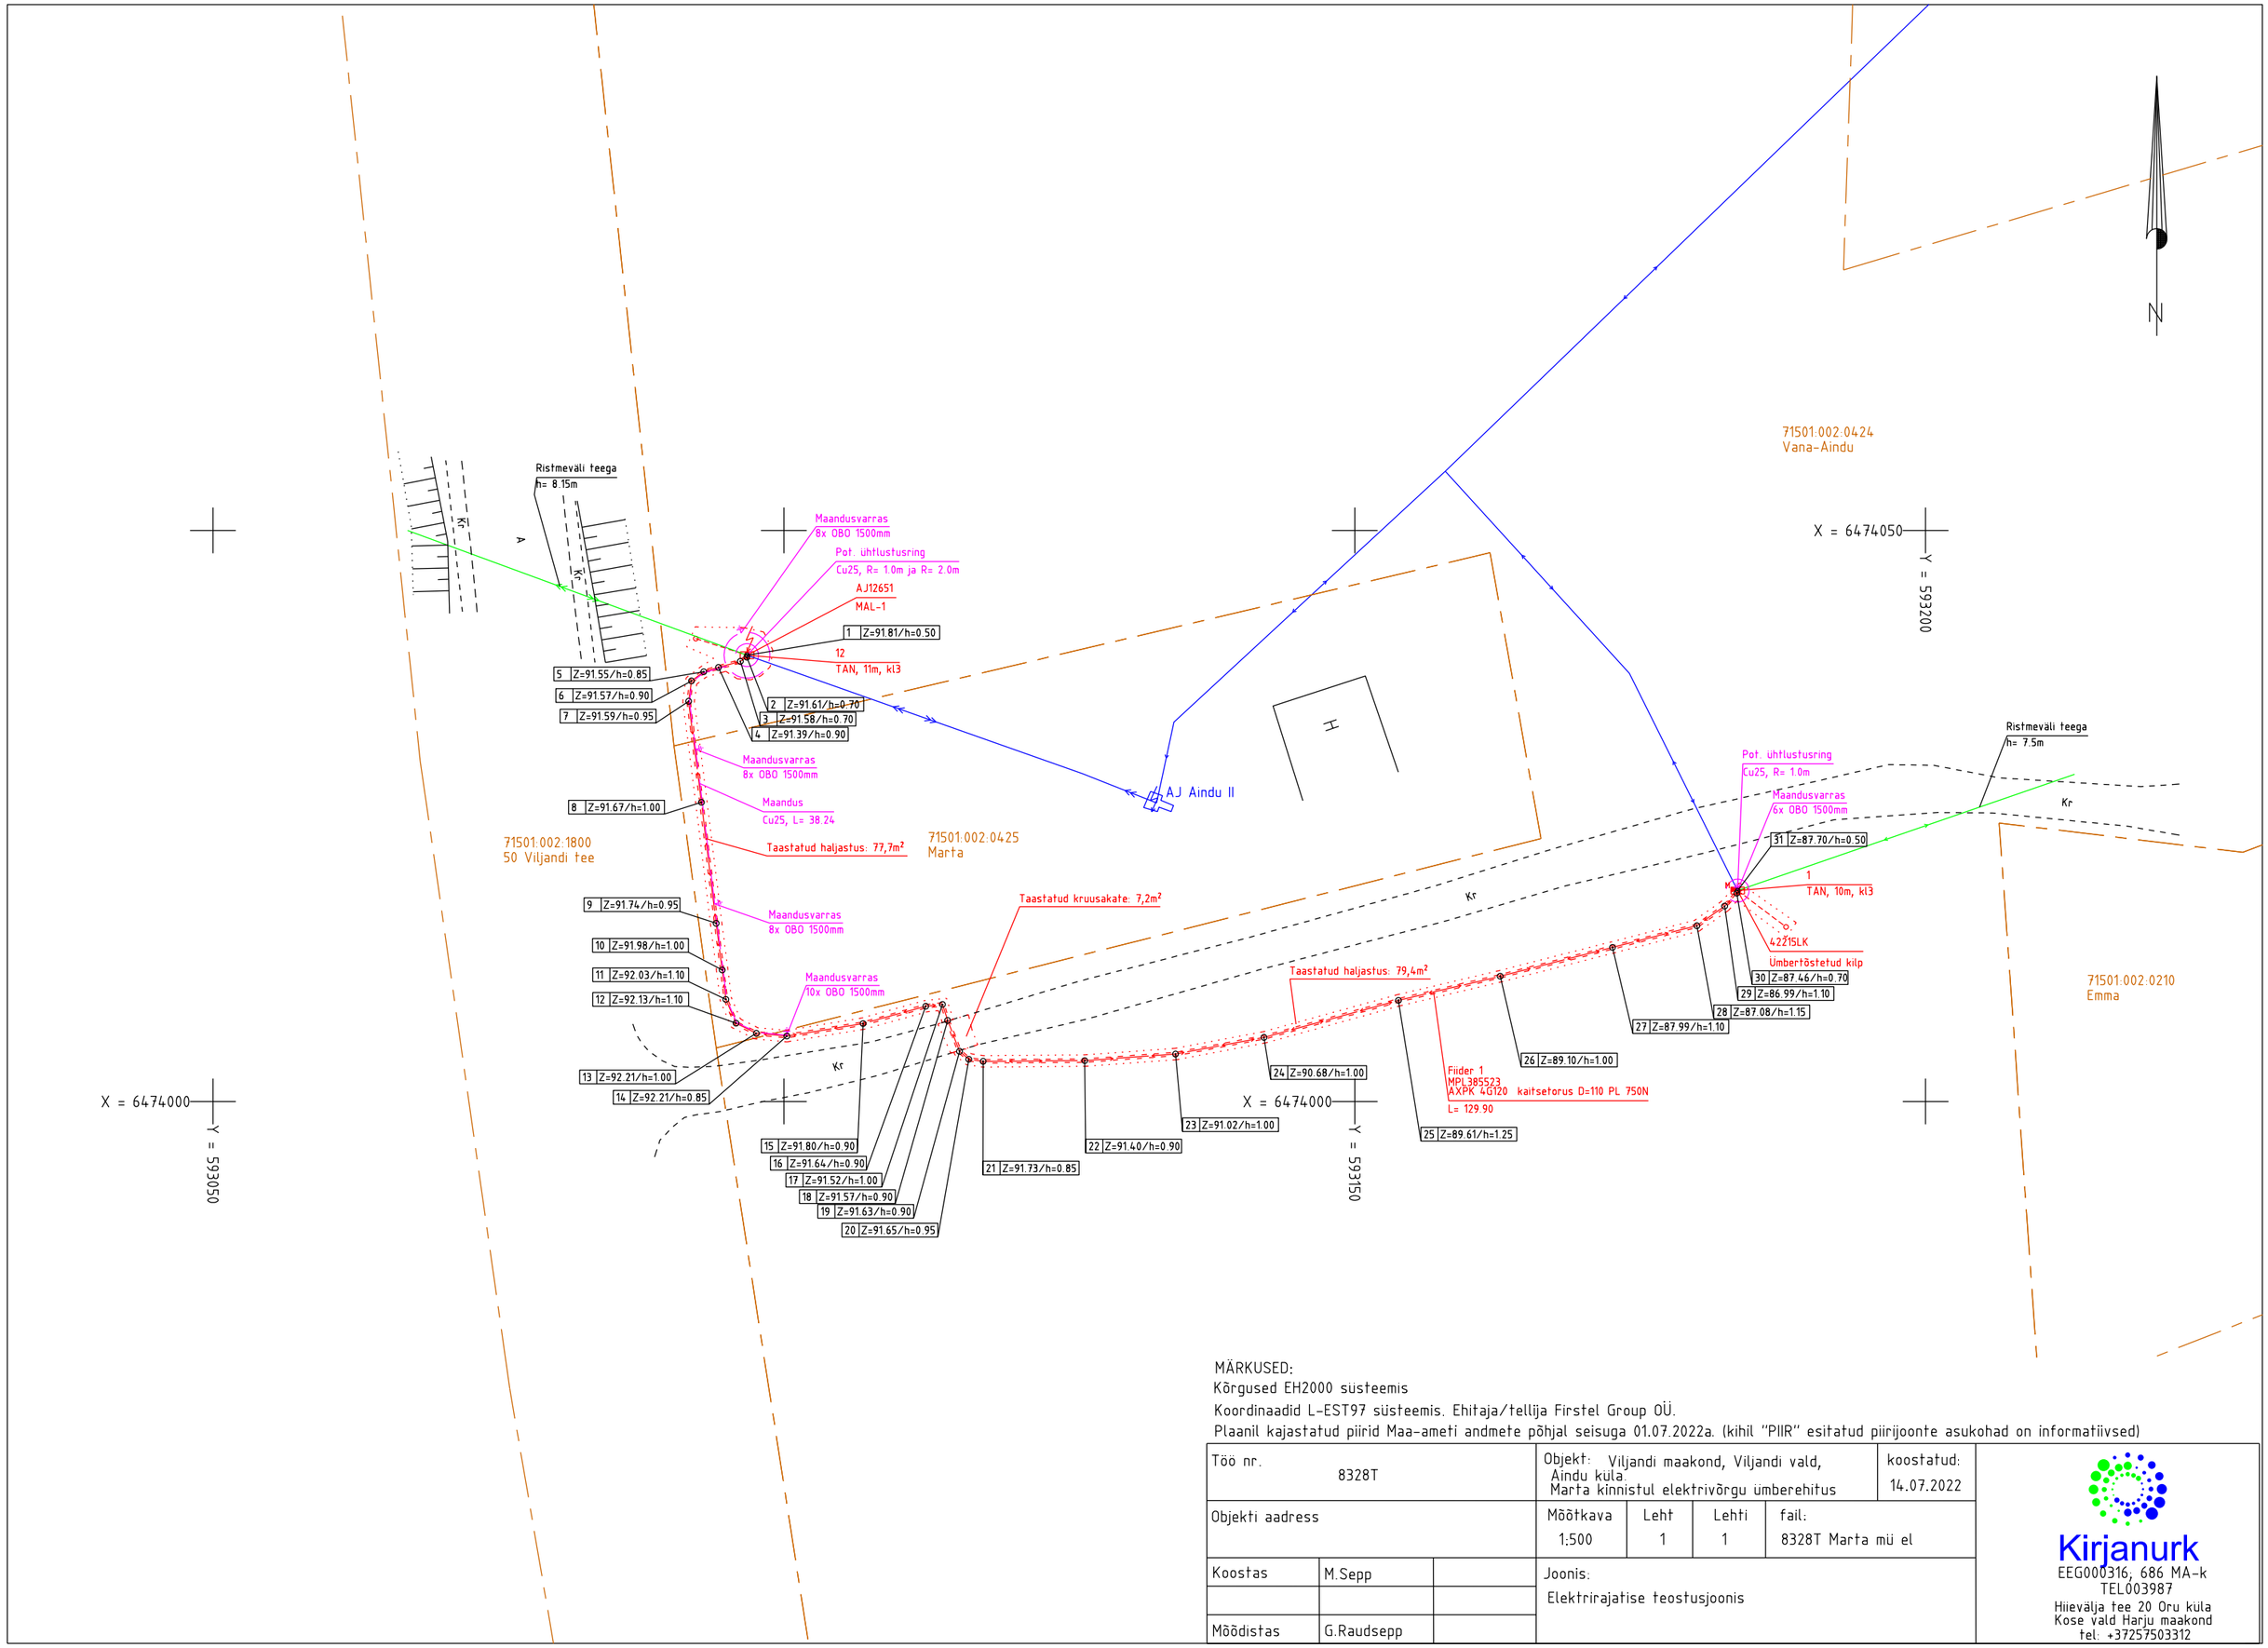

MÄRKUSED:
Kõrgused EH2000 süsteemis
Koordinaadid L-EST97 süsteemis. Ehitaja/tellija Firstel Group OÜ.
Plaanil kajastatud piirid Maa-ameti andmete põhjal seisuga 01.07.2022a. (kihil "PIIR" esitatud piirijoonte asukohad on informatiivsed)

Töö nr. 8328T			Objekt: Viljandi maakond, Viljandi vald, Aindu küla: Marta kinnistul elektrivõrgu ümberehitus			koostatud: 14.07.2022
Objekti aadress			Mõõtkava 1:500	Leht 1	Lehti 1	fail: 8328T Marta mü el
Koostas	M.Sepp		Joonis: Elektrirajatise teostusjoonis			
Mõõdistas	G.Raudsepp					

Kirjanurk
EEG000316; 686 MA-k
TEL003987
Hiievälja tee 20 Oru küla
Kose vald Harju maakond
tel: +37257503312