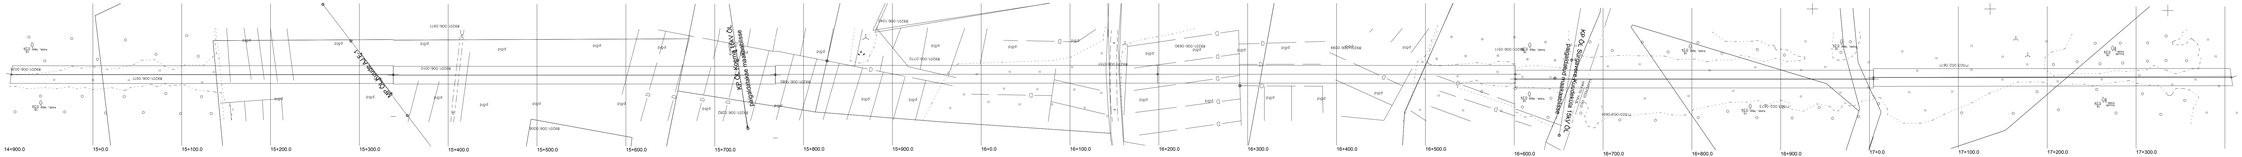

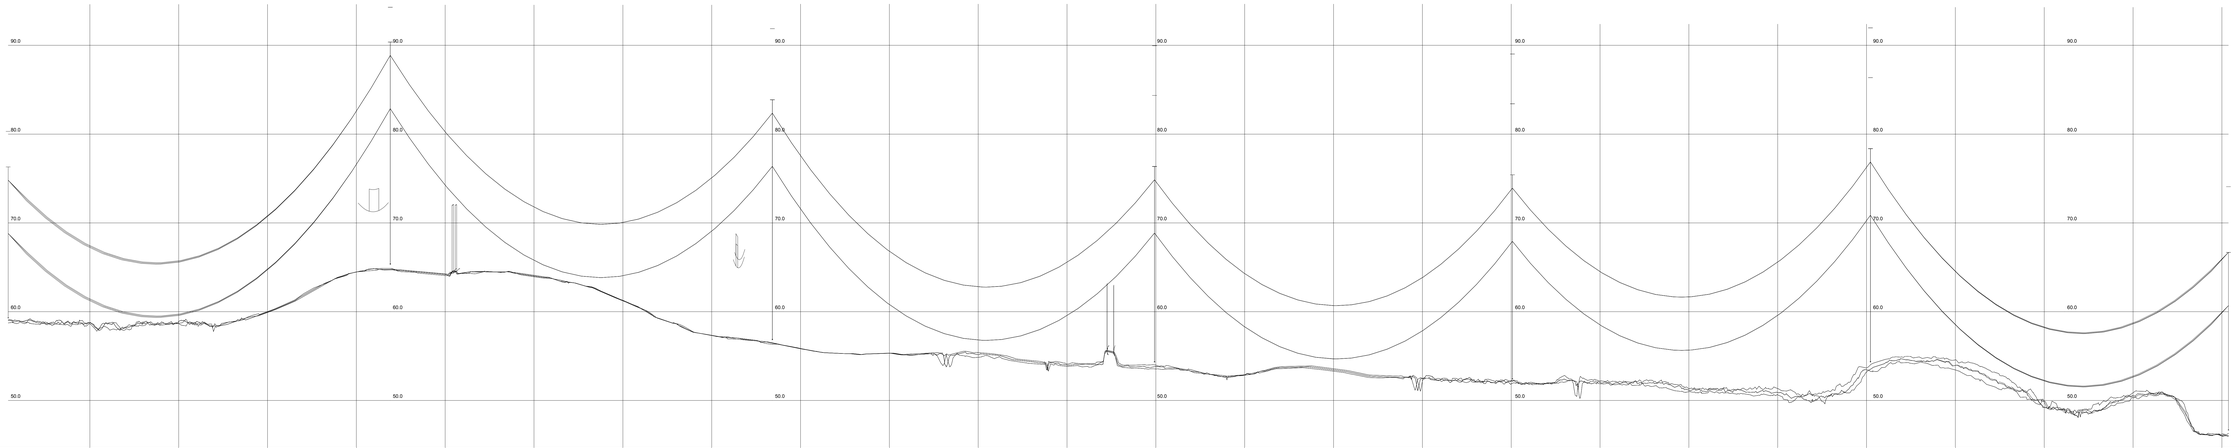

Masti number	138Y				139Y				140Y				141Y				142Y				143Y			144Y
Masti tüüp ja kõrgus	AT2G 17.0				S2G 25.0				S2G 27.0				S2G 22.0				S2G 23.0				S2G 24.0			AT2Y 20.0
Pikketaaj. Visang [m]	14+908		430		15+338		430		15+768		430		16+198		403		16+601		403		17+4		403	17+407
Nurk	17.1 v				0.0 v				0.4 v				0.3 o				0.0 v				0.0 o			19.6 v

Ehitus (mõõtmete kontrollimiseks, tööjooniselt kopeerimiseks kasutatud vaated punased)

Olukorraplaneeritu (kõrgus jätkuvalt ja mõõtmed vaated sinised)

Olukorraplaneeritu mõõtmed leeris (7,5 m) ja ja ühendusteega (2,5 m)

elering Baltic Electricity Market	EMPOWER	Tellimuse nimetus: J. Kärm Projektijuht:
Töö nimetus: 330/110kV Tartu-Sõndi õhuliini ehitus ja ümberehitus, Oja-Võgandi		Joonistaja: T. Jõõgan Kontrollinud:
Ehuliini pikiprofiil mast nr 138Y - mast nr 144Y		Versioon: 1 Kuupäev: 2021
Tööjoonise number: KPL1010-K2.2.2.11TJ		Joonise suurus: A1
1: 200/2000		Teostusjoonis