


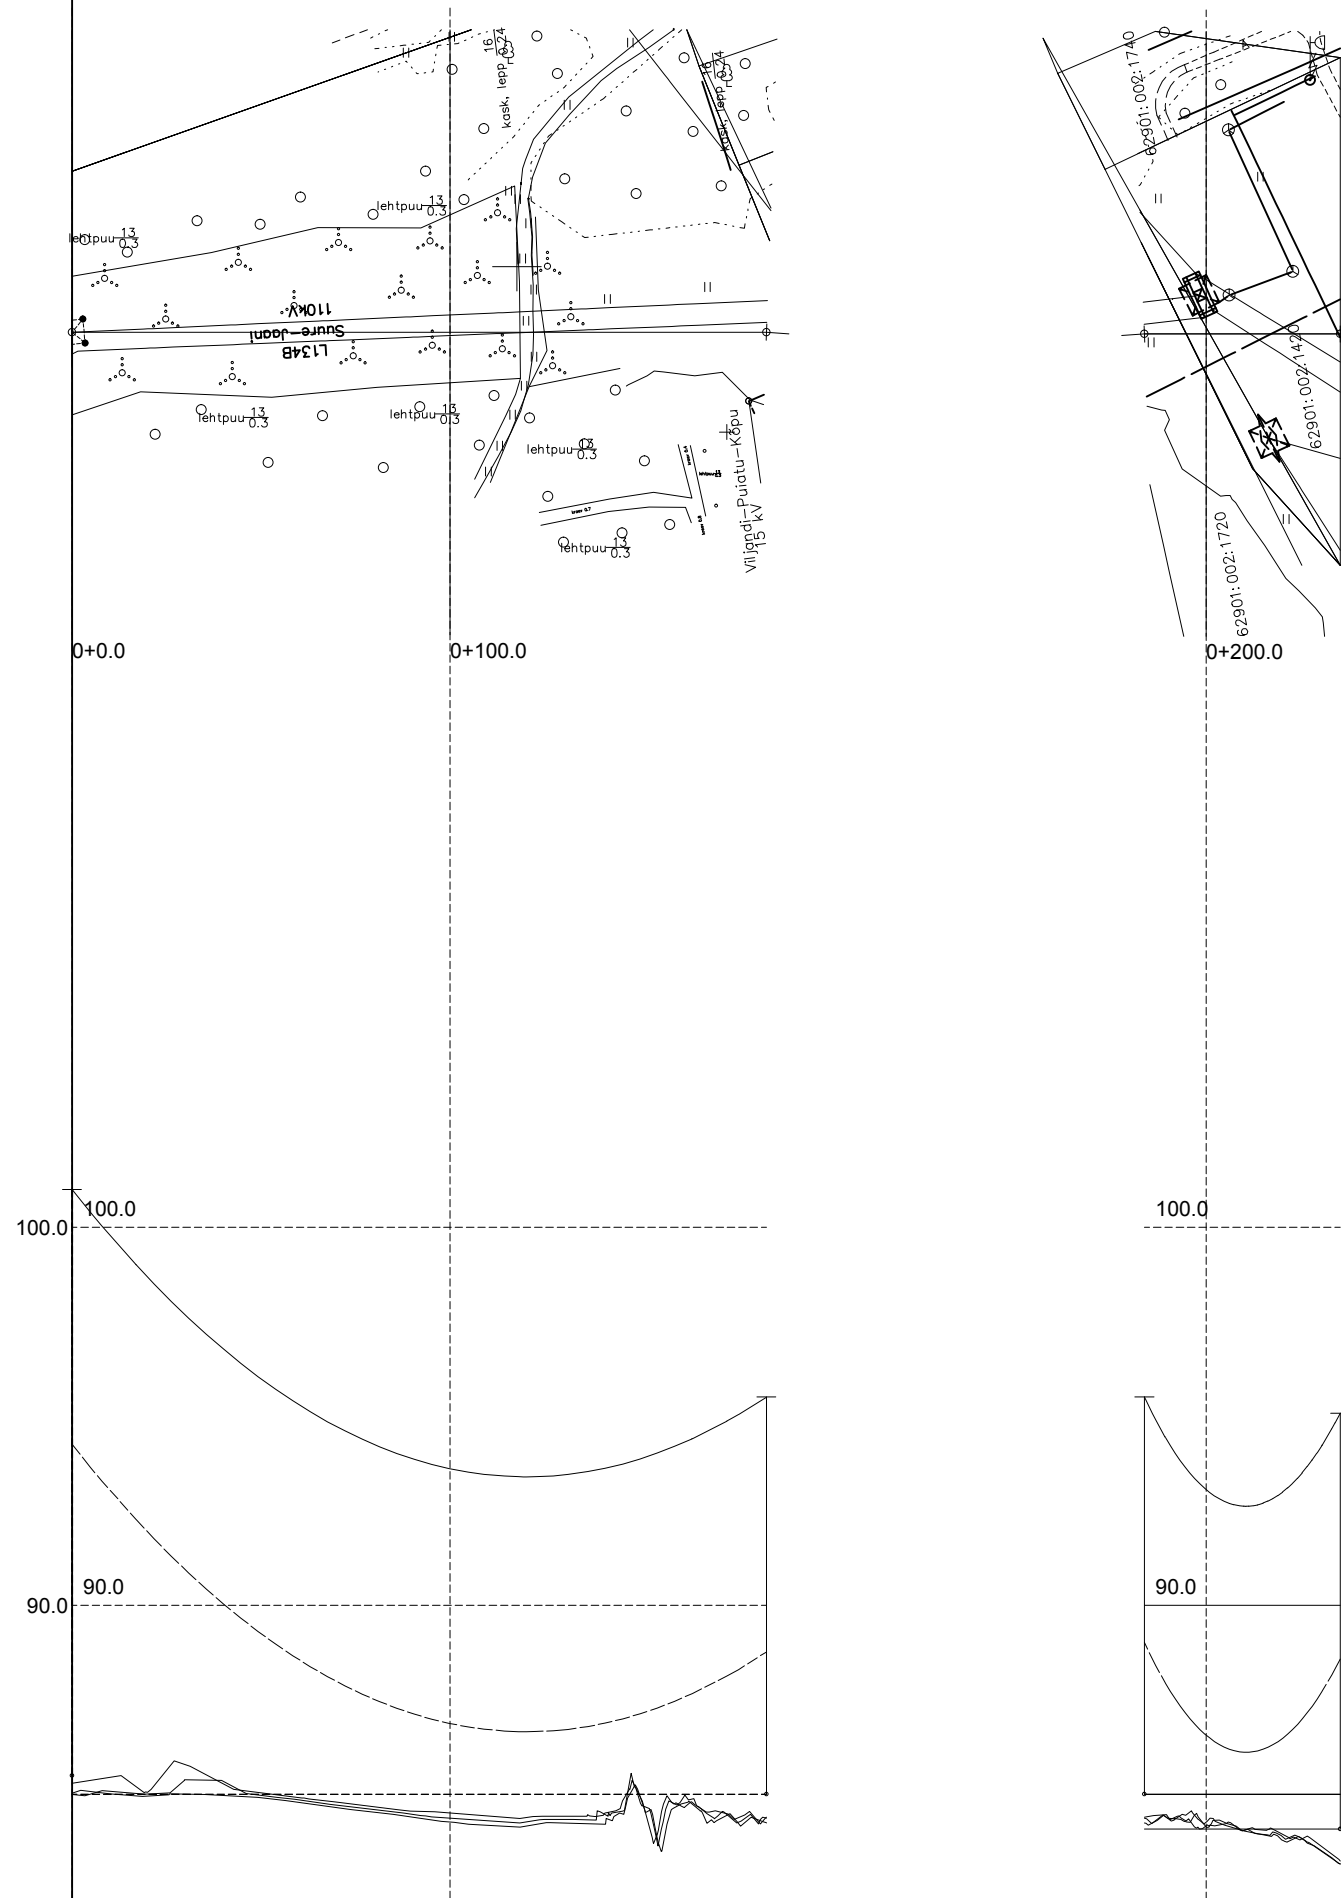

Masti number	L134B 81	L134B 82	166Y
Masti tüüp ja kõrgus	AT2Y 15.5	AT110-2 10.5	AT110-2 11.0
Piketaaž, Visang [m]	184	0+184	52 0+235
Nurk	0.0 v	4.7 o	165.6 v

 ÕHENDAME ENERGIAD				
		Projekteeris/Kuupäev J. Karin		
Objekt 330/110kV Tartu-Sindi õhuliini ehitus II ehitusetapp, Oiu-Viljandi				
Joonise nimi Õhuliini L134 pikiprofiil		Kooskõlastas	Leht	
		Joonestas L.Jürjan	Lehti	
Mõõtkava 1: 200/2000	Formaat	Joonise number KPL1010-K2.2-2.16 TJ	Muudatus	Staatust Teostusjoonis