


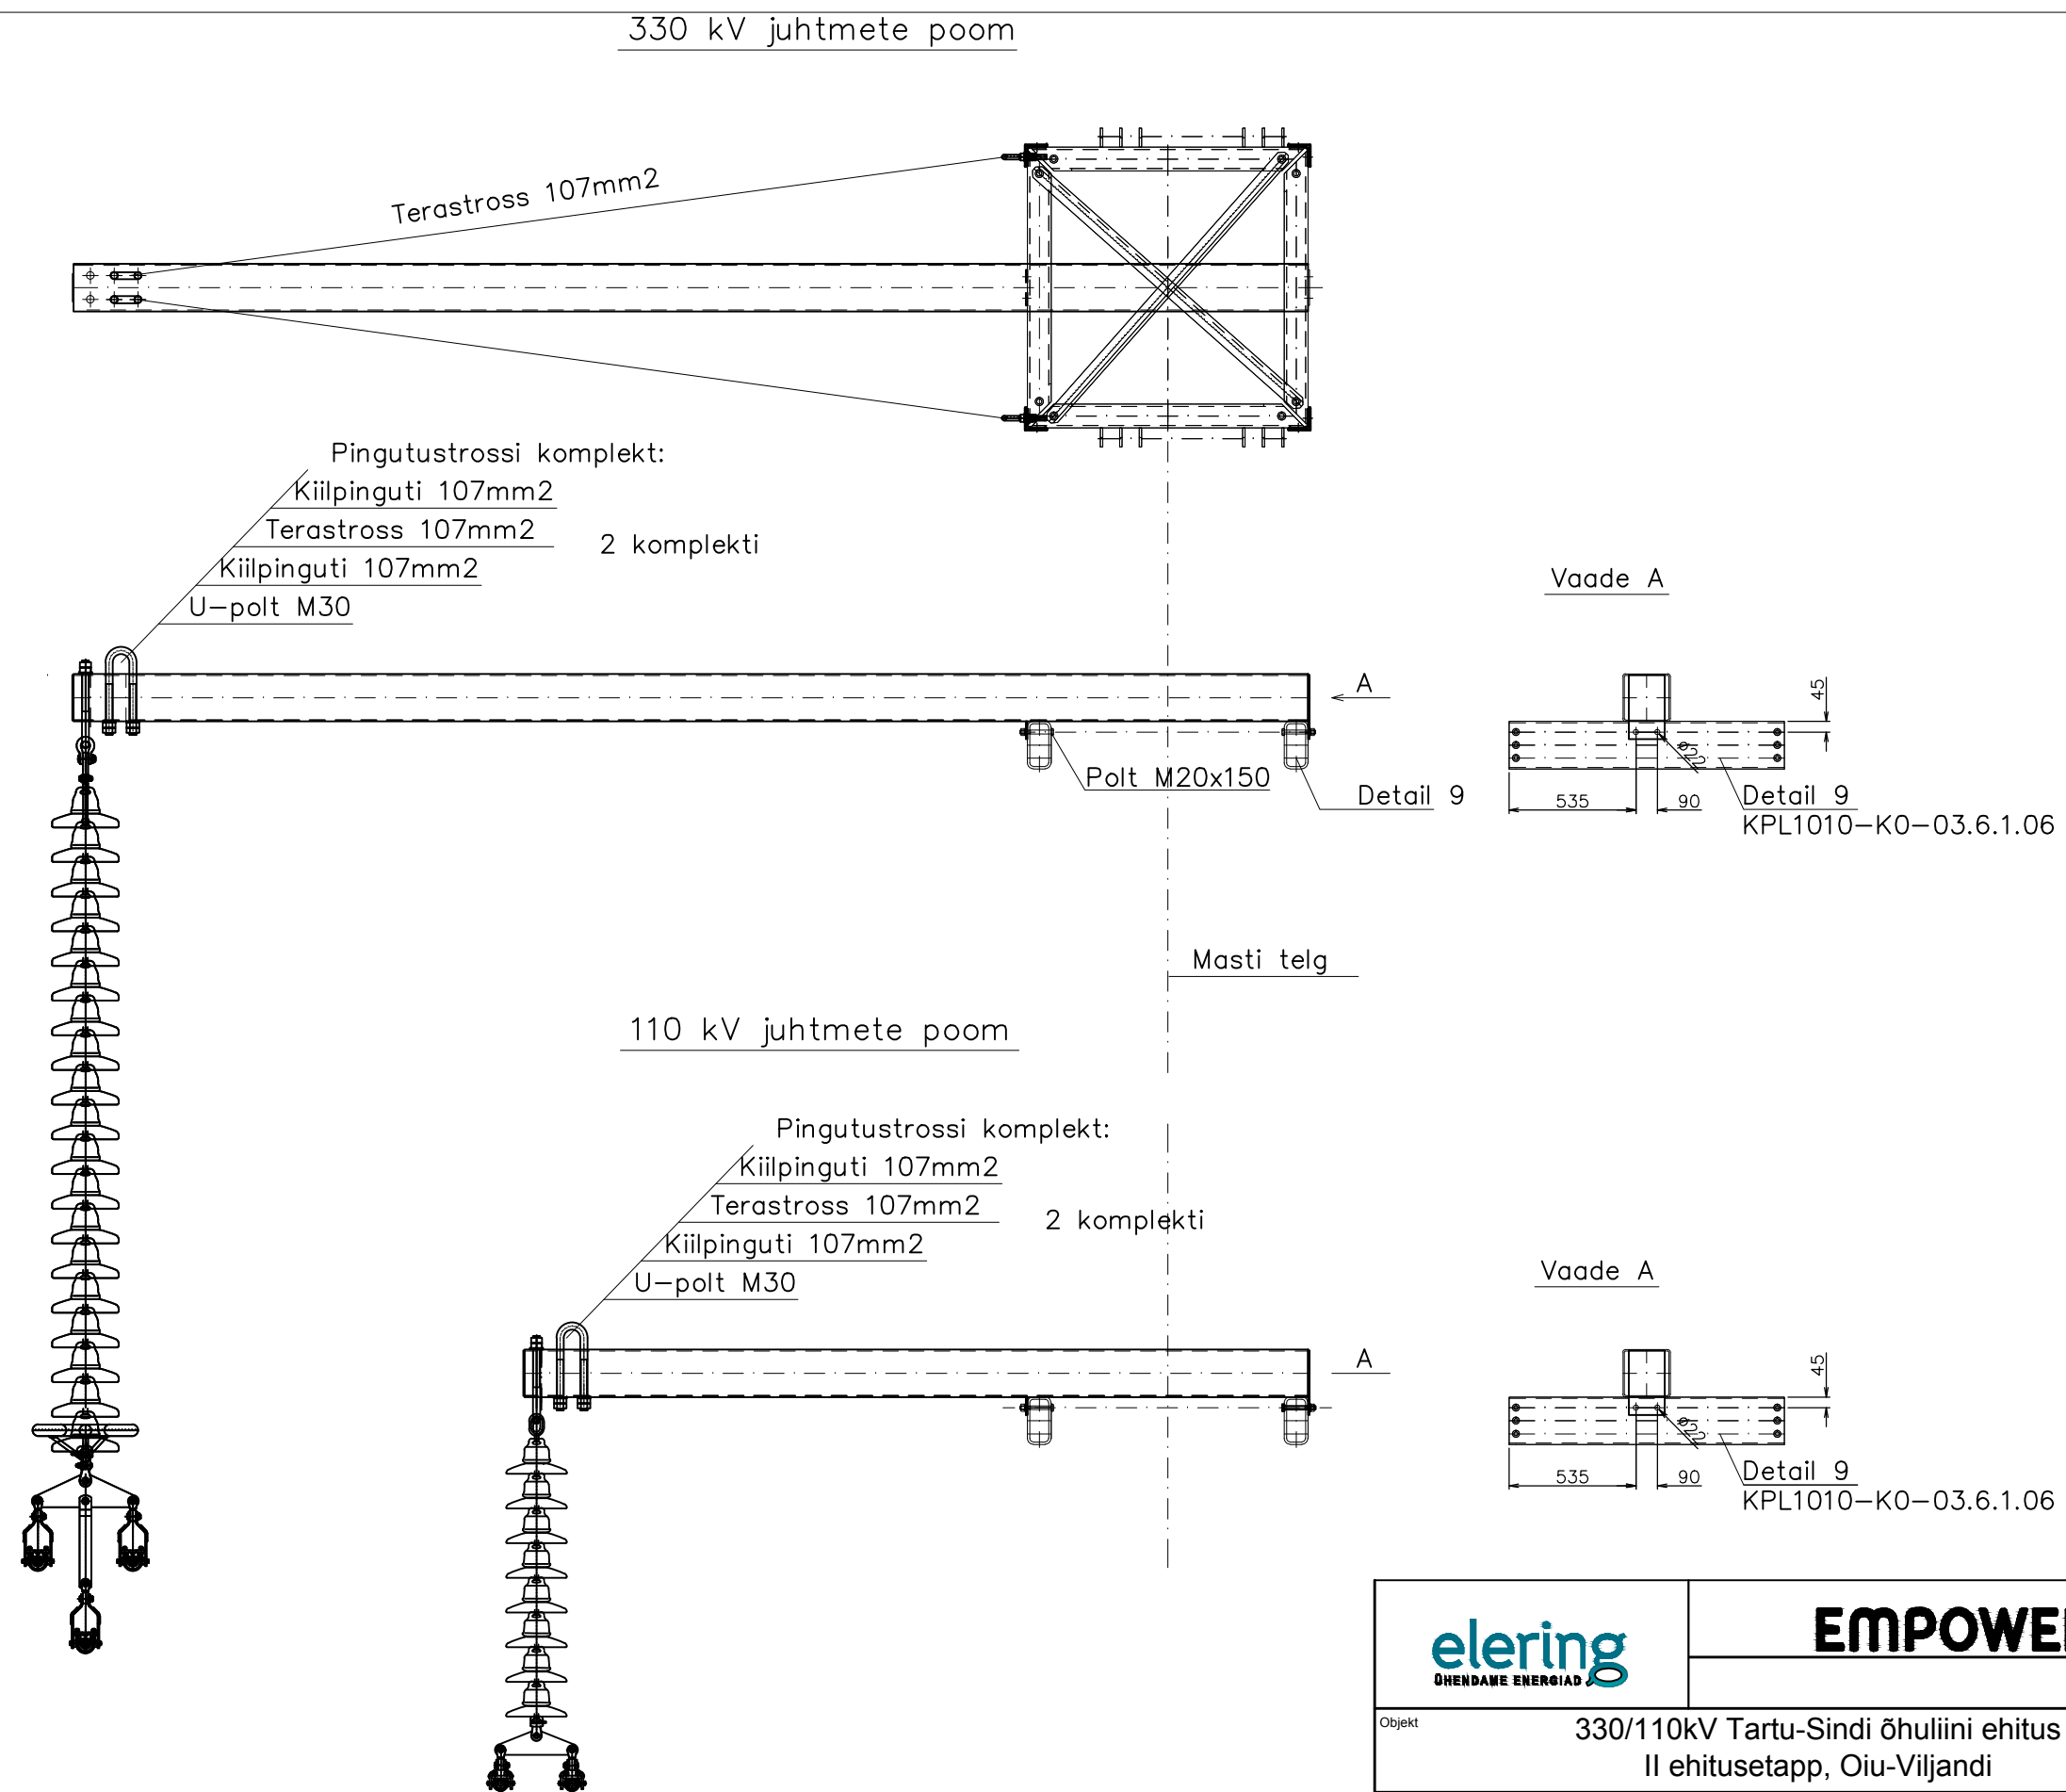

					
Objekt		330/110kV Tartu-Sindi õhuliini ehitus II ehitusetapp, Oiu-Viljandi		Projekteeris/Kuupäev H. Vihman	
Joonise nimi		M152Y poomide kinnitus		Kooskõlastas	Leht
Möötkava		Formaat	Joonise number	Muudatus	Staatuse
			KPL1010-K2.2-3.9.2.3	TJ	Teostusjoonis