


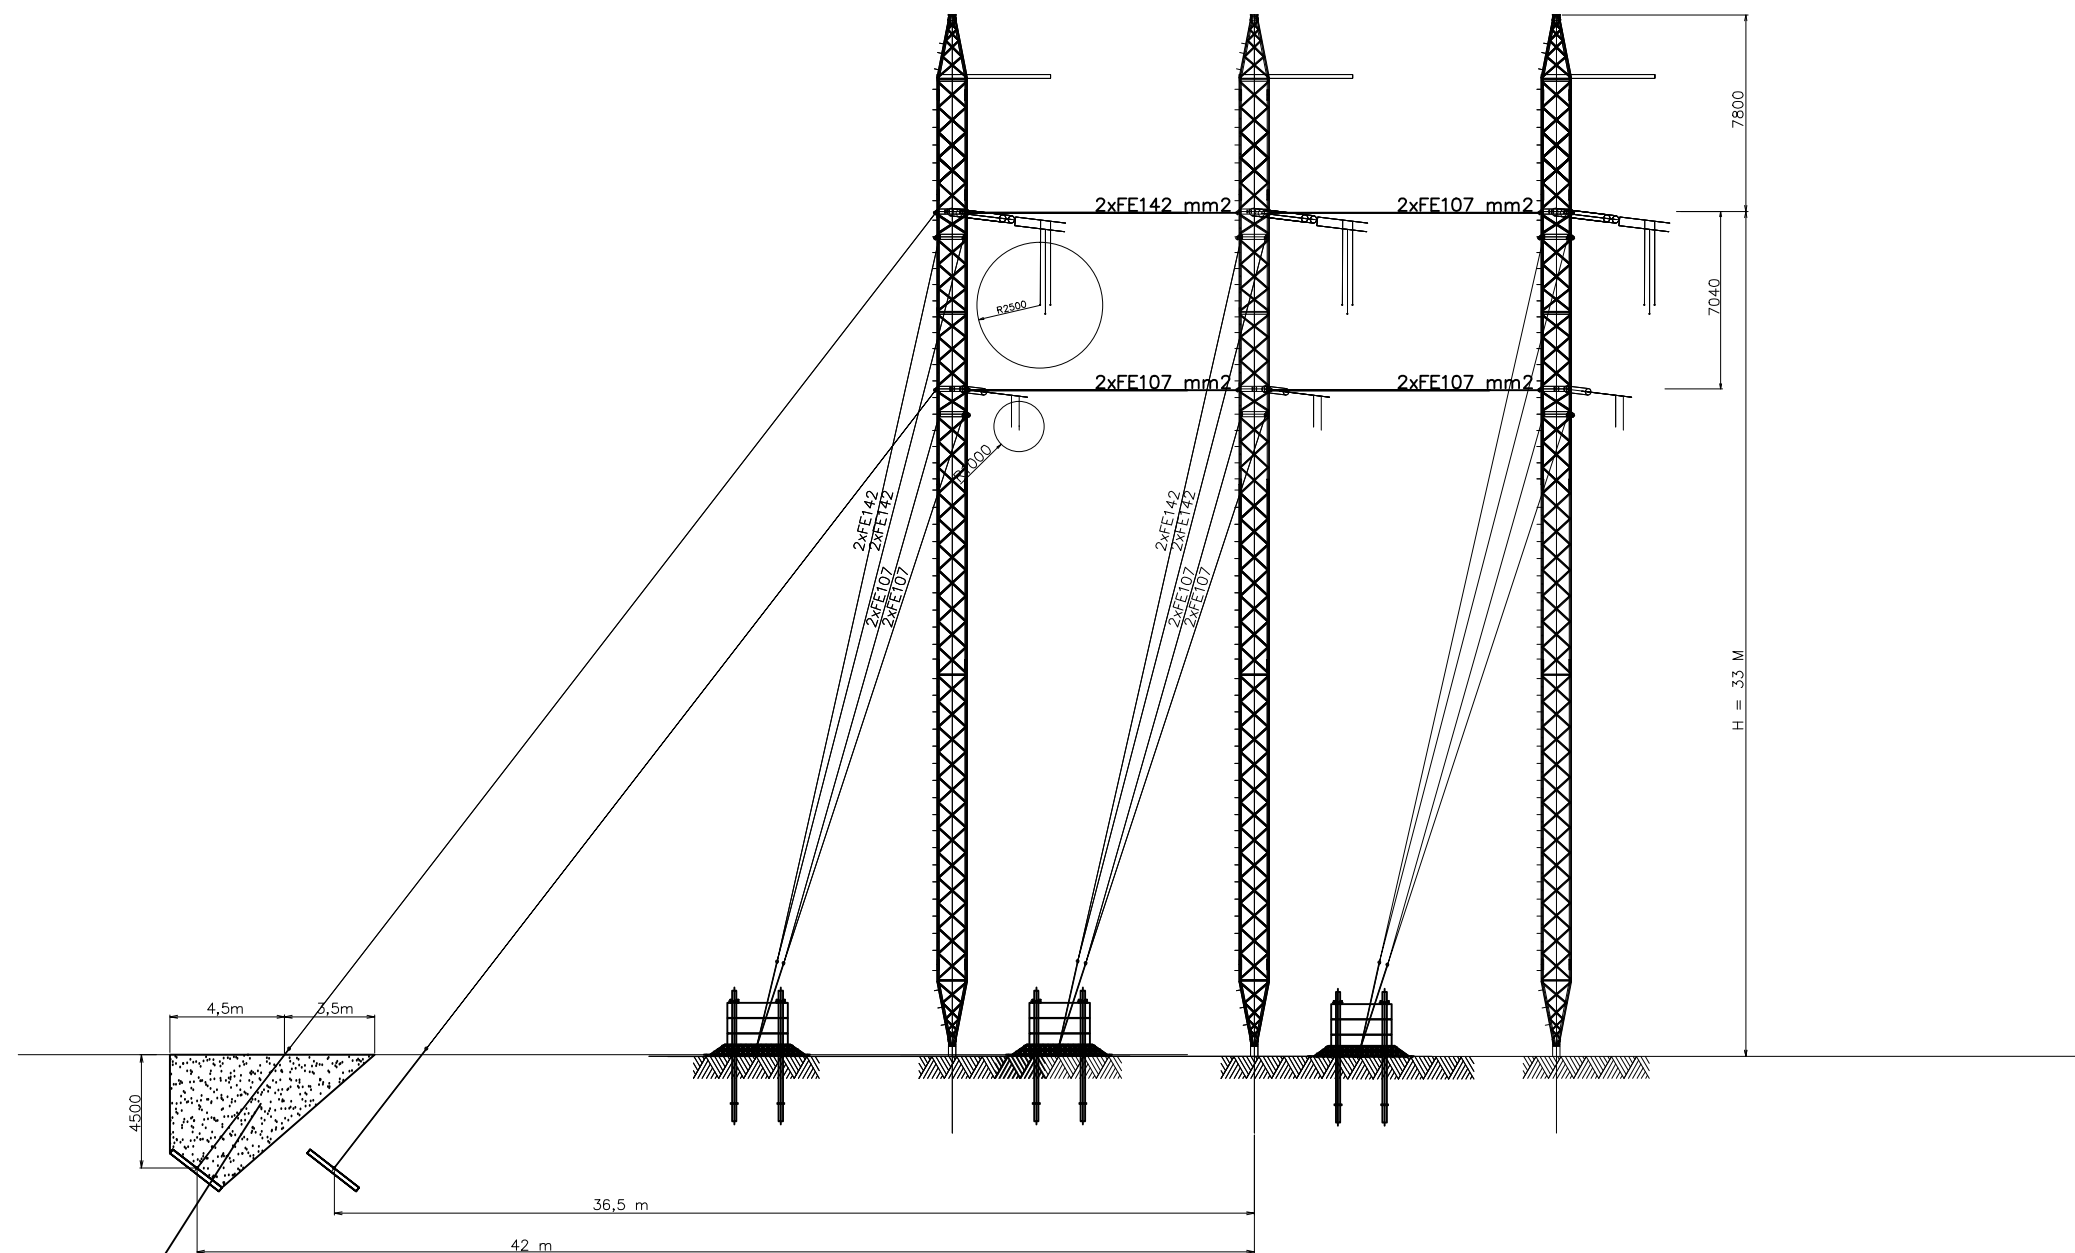


Kõigi ankruplaatide tagasitõide tehtud väljakaevatud liivaga

330 kV tasapinnas on kokku 4 vanti igaüks 2x142 mm² ja kaks 210 kN silmusvarras

110 kV tasapinnas on kokku 2 vanti igaüks 2x142 mm² ja üks 210 kN silmusvarras

Ankruplaadid 1800x2000 kokku 4 tk

Märkus:
Vundamentide ja ankrute joonis
vt KPL1010-K2.2-4.3.9TJ

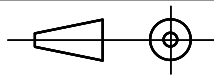 OHENDAME ENERGIAD				
			Projekteeris/Kuupäev H. Vihman	
Objekt 330/110kV Tartu-Sindi õhuliini ehitus II ehitusetapp, Oiu-Viljandi			Kontrollis/kuupäev A. Obozenko	
Joonise nimi Mast 151Y (AT2G)			Kooskõlastas	Leht
			Joonestas	Lehti
Möötkava 1:300	Formaat A3	Joonise number KPL1010-K2.2-3.9.3.01 TJ	Muudatus	Staatus Teostusjoonis