

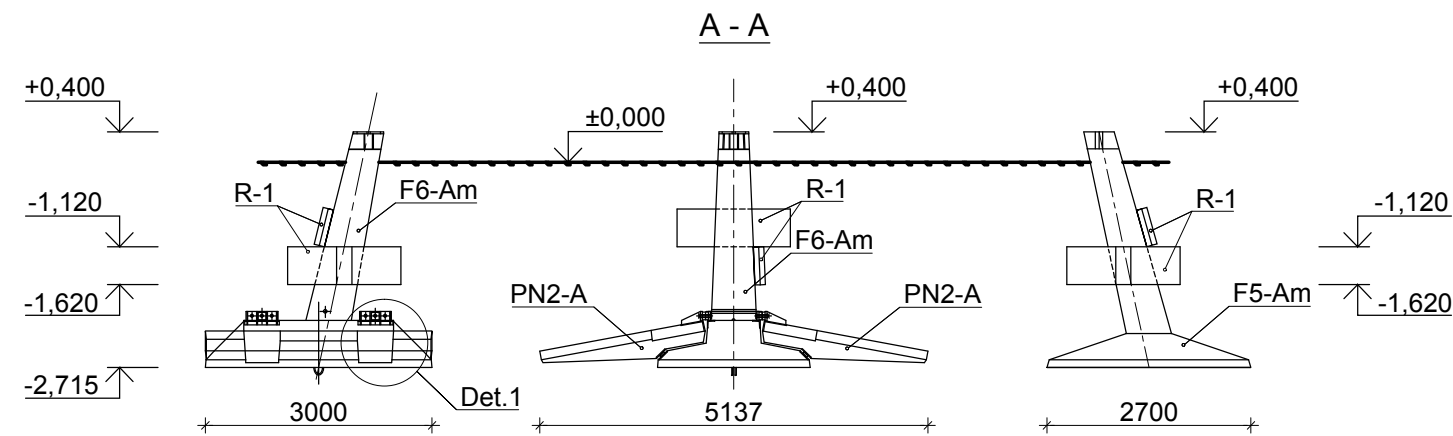


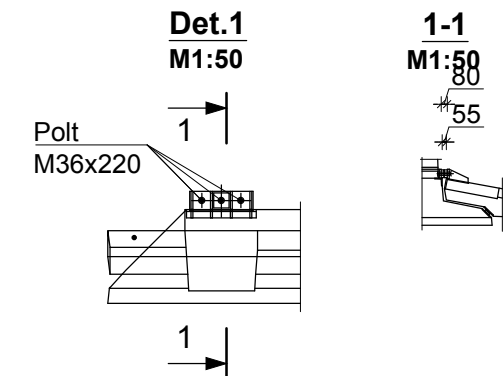

Masti nr	Masti tähis	Alumise traaversi kõrgus (m)	A (mm)	B (mm)	C (mm)	α
144Y	AT2Y 20	20	7150	4393	4544	V.17,65°

VUNDAMENTIDE PAIGALDUSPLAAN SÕRESTIK TORNMASTIDELE SKEEM " T-II "

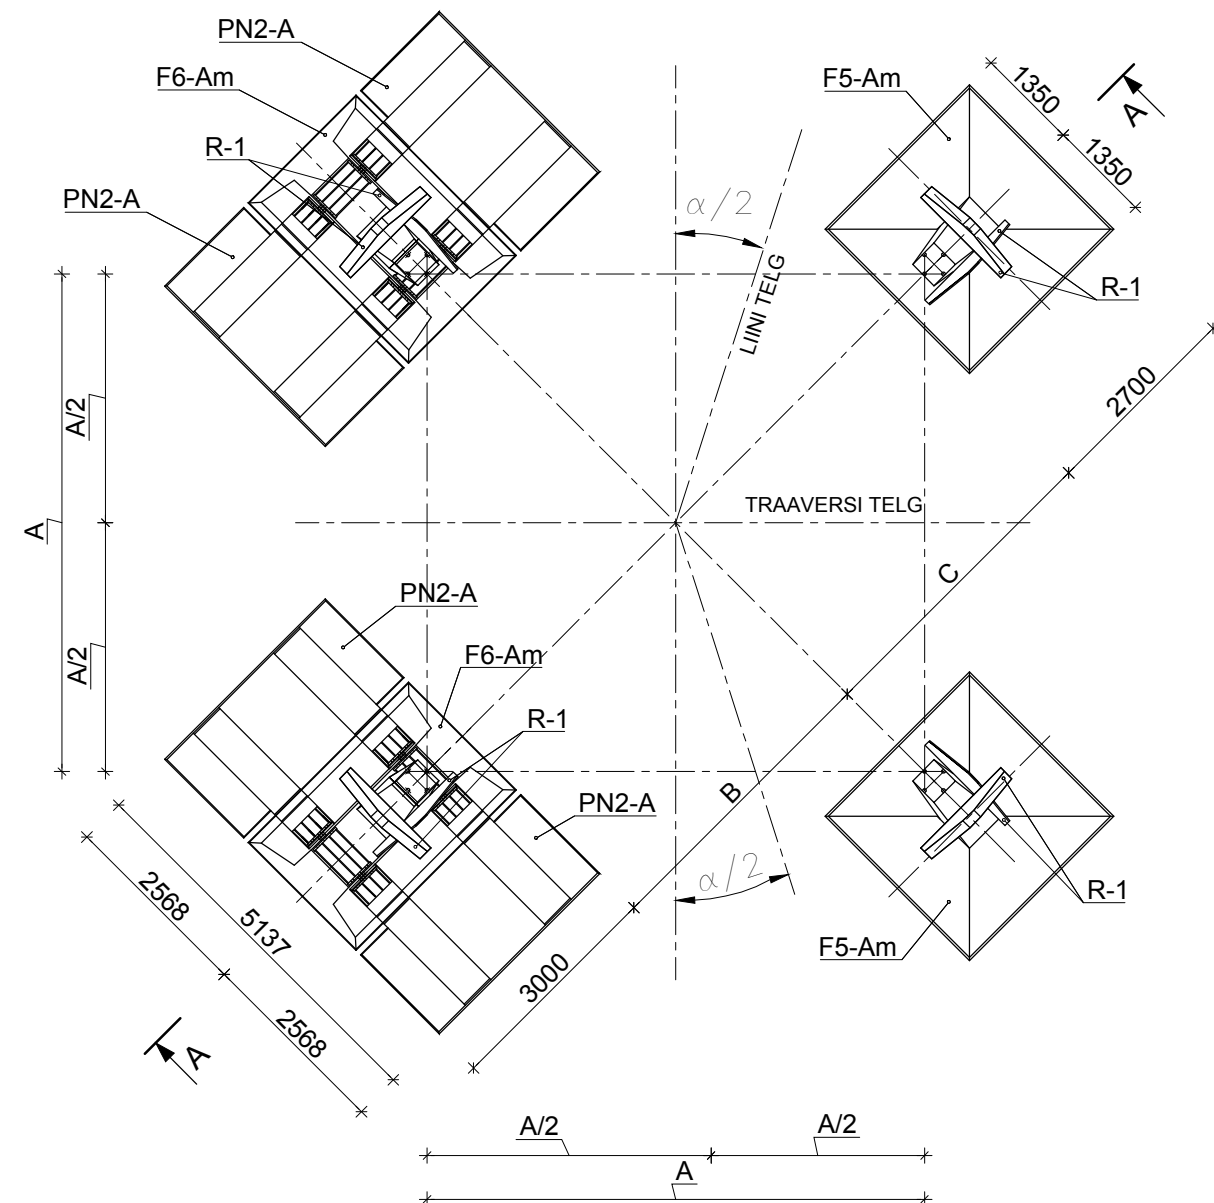

Märkused:

1. Tabelis esitatud mõõtmed on projektmõõtmed. Tegelikud punktide koordinaadid vt. tabel Mastide mõõdistamise protokoll.

Objekt		330/110kV Tartu-Sindi õhuliini ehitus II ehitusetapp, Oiu-Viljandi		Projekteeris/Kuupäev A. Obozenko/22.11.2010	
Joonise nimi		Vabaltseisva ankrumasti vundamentide skeem T-II		Kontrollis/kuupäev H.Vihman/03.12.2010	
Mõõtka		Formaat		Joonise number	
1 : 100		KPL1010-K2.2-4.1.1.02		Muudatus	
				Staatust	
				Teostusjoonis	