

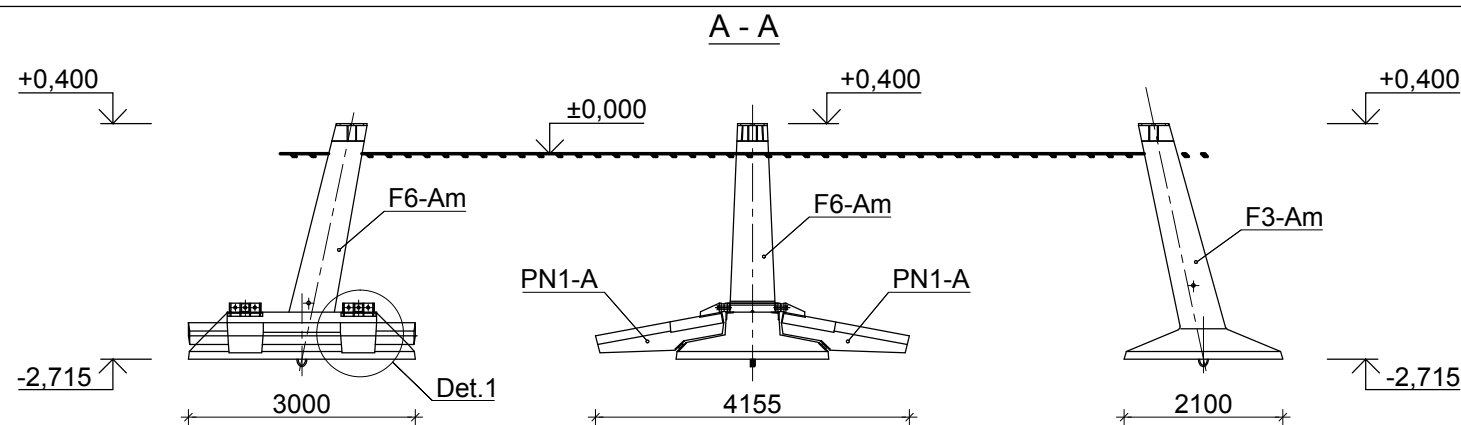


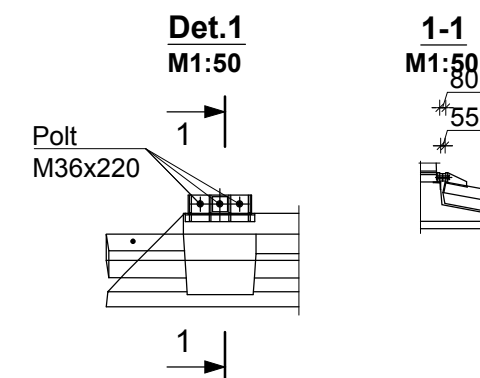


Masti nr	Masti tähis	Alumise traaversi kõrgus (m)	A (mm)	B (mm)	C (mm)	α
156Y	AT2Y 20	20	7150	4393	4843	P.21,17°

VUNDAMENTIDE PAIGALDUSPLAAN SÕRESTIK TORNMASTIDELE SKEEM " T-III "

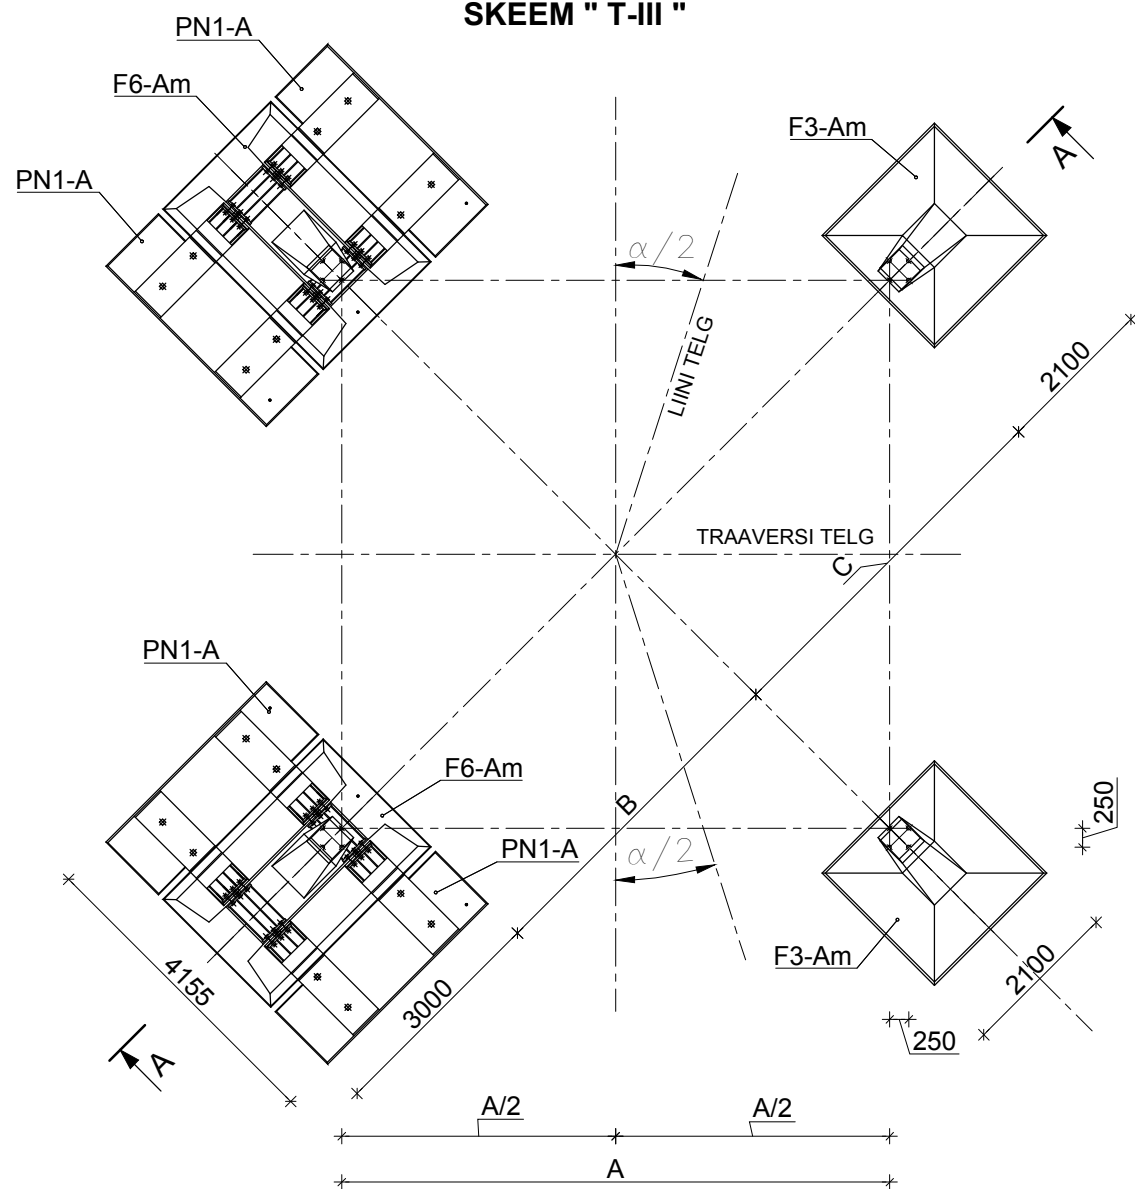

Märkused:

1. Tabelis esitatud mõõtmed on projektmõõtmed. Tegelikud punktide koordinaadid vt. tabel Mastide mõõdistamise protokoll.

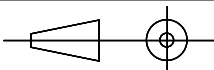 ÕHENDANE ENERGIAD				
			Projekteeris/Kuupäev A. Obozenko/22.11.2010	
Objekt	330/110kV Tartu-Sindi õhuliini ehitus II ehitusetapp, Oiu-Viljandi		Kontrollis/kuupäev H.Vihman/03.12.2010	
Joonise nimi	Vabaltseisva ankrumasti vundamentide skeemT-III		Kooskõlastas	Leht
			Joonestas	Lehti
Mõõtka	Formaat	Joonise number	Muudatus	Staatus
1 : 100		KPL1010-K2.2-4.1.1.03	TJ	Teostusjoonis