



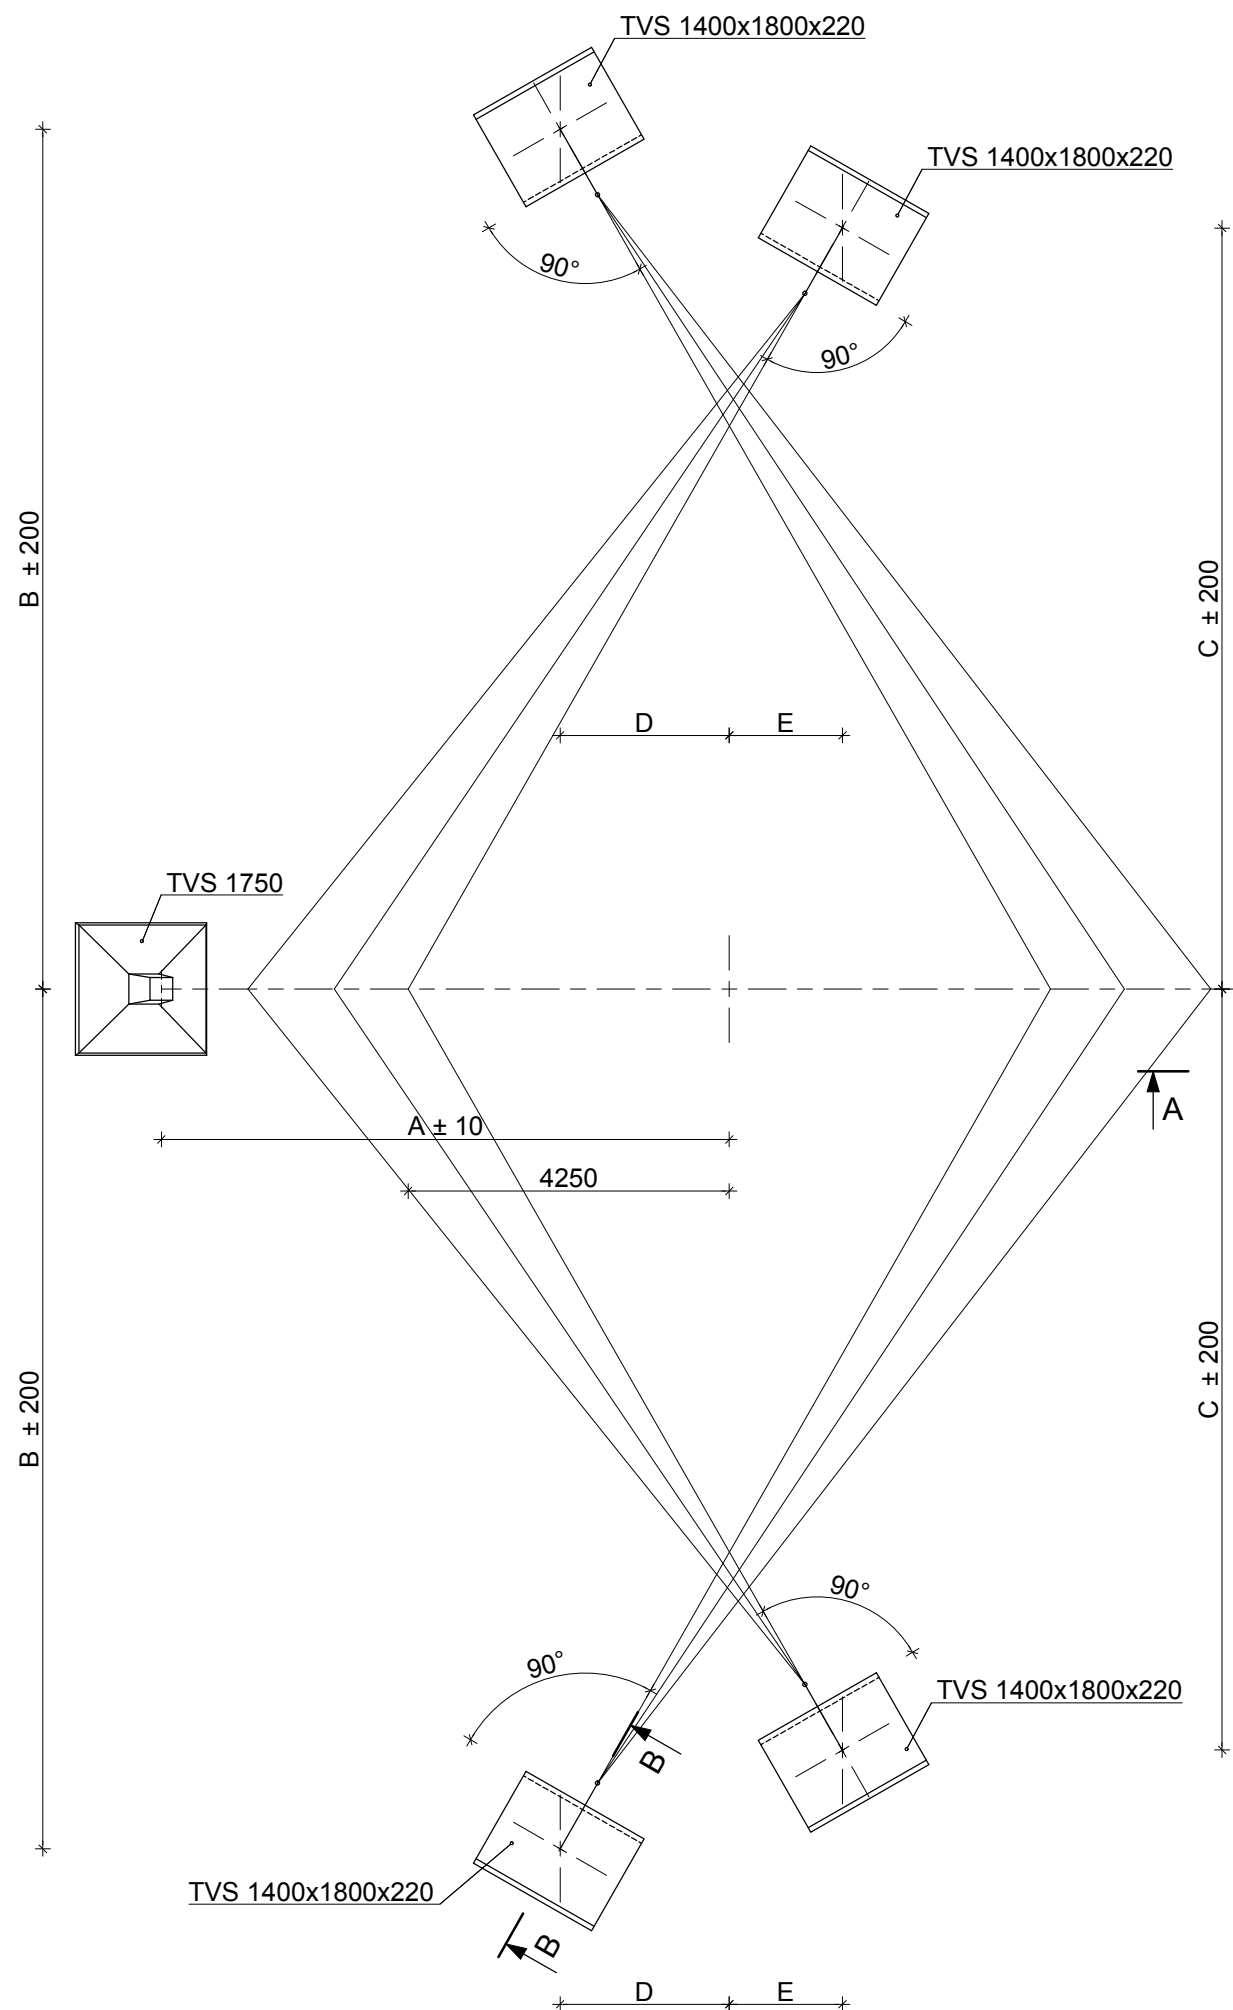


Masti nr	Masti tähis	Alumise traaversi kõrgus (m)	A (mm)	B (mm)	C (mm)	D (mm)	E (mm)	d(m)
125Y	S2G 22	22	8023	11181	10754	2601	2340	2,3
130Y	S2G 22	22	8023	11181	10754	2601	2340	2,3
141Y	S2G 22	22	8023	11181	10754	2601	2340	2,5
142Y	S2G 23	23	8147	11478	11053	2855	2592	2,3
131Y	S2G 24	24	8271	11878	11453	3105	2842	2,3
143Y	S2G 24	24	8271	11878	11453	3105	2842	2,6
123Y	S2G 25	25	8395	12175	11751	3359	3094	2,3
132Y	S2G 25	25	8395	12175	11751	3359	3094	2,4
124Y	S2G 26	26	8520	12473	12050	3613	3347	2,3
161Y	S2G 26	26	8520	12473	12050	3613	3347	2,3
140Y	S2G 27	27	8644	12873	12450	3863	3597	2,5
122Y	S2G 28	28	8768	13171	12749	4117	3849	2,3
145Y	S2G 29	29	8892	13469	13047	4370	4100	2,3

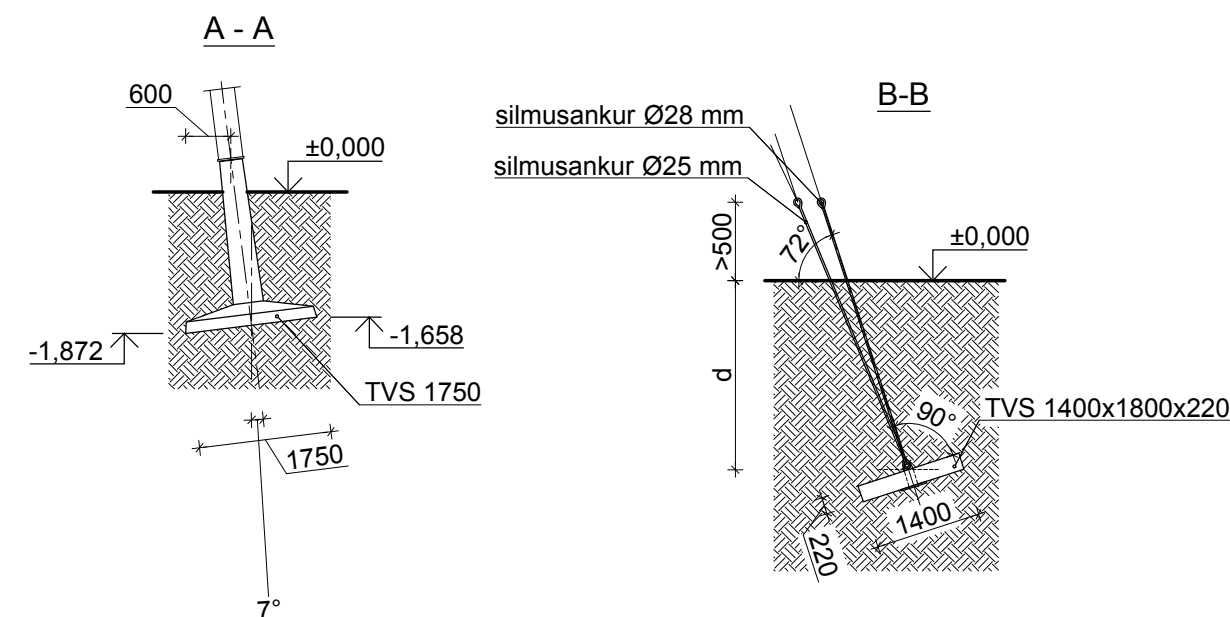

Märkus:

1. Tabelis esitatud mõõtmed on projekt mõõtmed. Tegelikud punktide koordinaadid vt. tabel Mastide mõõdistamise protokoll.

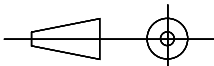 OHENDAME ENERGIAD				
			Projekteeris/Kuupäev A. Obozenko/29.11.2010	
Objekt	330/110kV Tartu-Sindi õhuliini ehitus II ehitusetapp, Oiu-Viljandi		Kontrollis/kuupäev H.Vihman/03.12.2010	
Joonise nimi	Vantidega kandemasti vundamentide skeem SG-II		Kooskõlastas	Leht
			Joonestas	Lehti
Mõõtka	Formaat	Joonise number	Muudatus	Staatust
1 : 100		KPL1010-K2.2-4.1.2.02 TJ		Teostusjoonis