

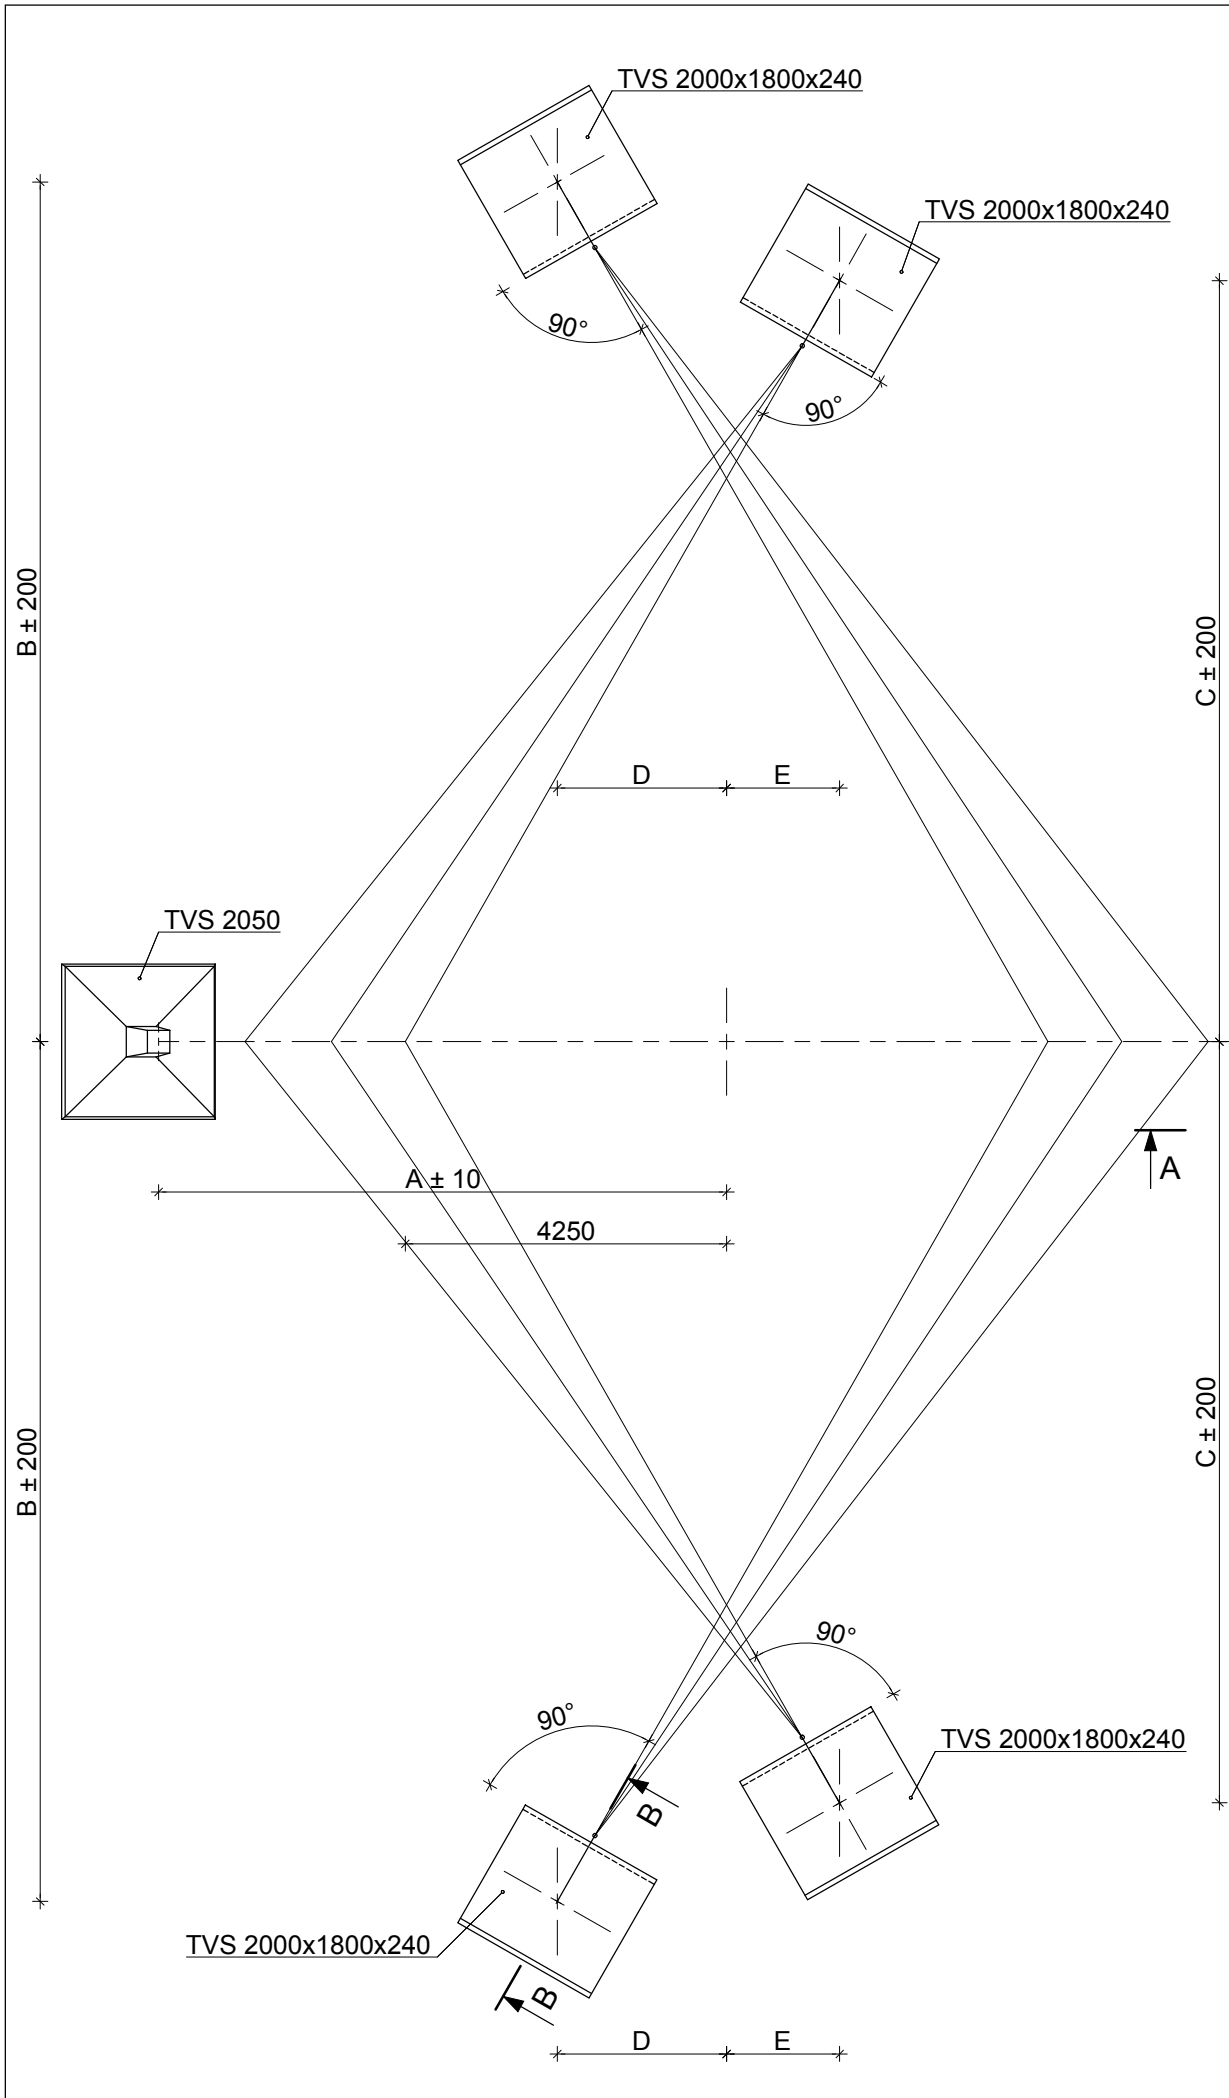
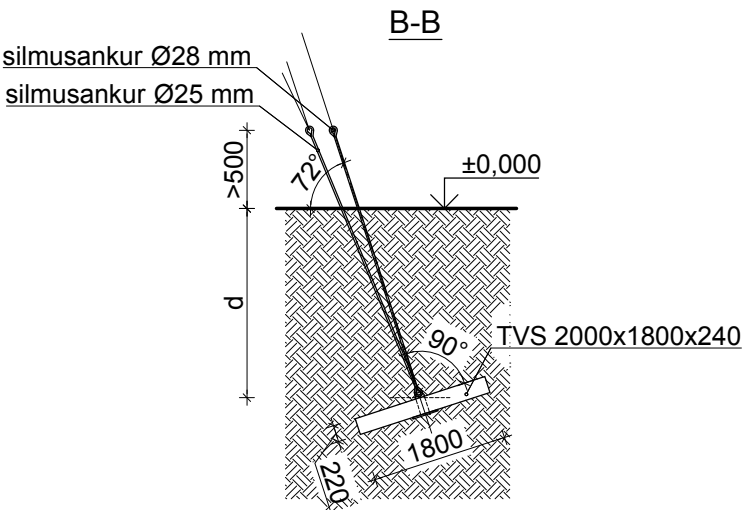


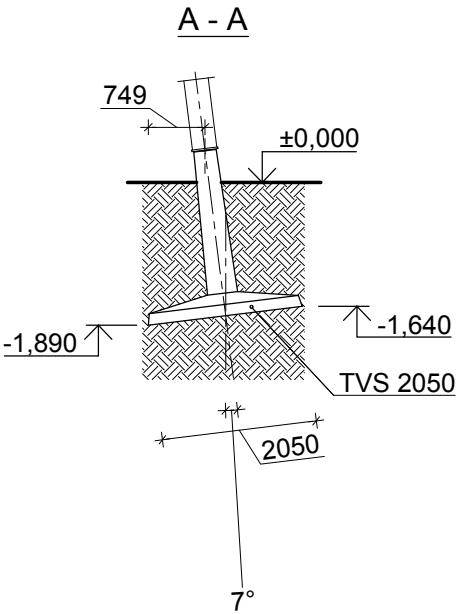

Masti nr	Masti tähis	Alumise traaversi kõrgus (m)	A (mm)	B (mm)	C (mm)	D (mm)	E (mm)	d(m)
162Y	S2G 28	28	8768	13171	12749	4117	3849	2.6

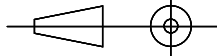

Märkused:
1. Tabelis esitatud mõõtmed on projektmõõtmed. Tegelikud punktide koordinaadid vt. Mastide mõõdistamise protokoll

 ÕHENDANE ENERGIAD				
			Projekteeris/Kuupäev A. Obozenko/29.11.2010	
Objekt	330/110kV Tartu-Sindi õhuliini ehitus II ehitusetapp, Oiu-Viljandi		Kontrollis/kuupäev H. Vihman/03.12.2010	
Joonise nimi	Vantidega nurgakandemasti vundamentide skeem SG-III-SP		Kooskõlastas	Leht
			Joonestas	Lehti
Mõõtkava	Formaat	Joonise number	Muudatus	Staatust
1:100	A3	KPL1010-K2.2-4.1.2.11	TJ	Teostusjoonis