Masti nr	**Masti tähis**	**Alumise traaversi kõrgus (m)**	**A (mm)**	**B (mm)**	**C (mm)**	D (mm)	E (mm)	d(m)
146Y	S2G 25	25	8395	12175	11751	3359	3094	2,9
149Y	S2G 25	25	8395	12175	11751	3359	3094	3,0

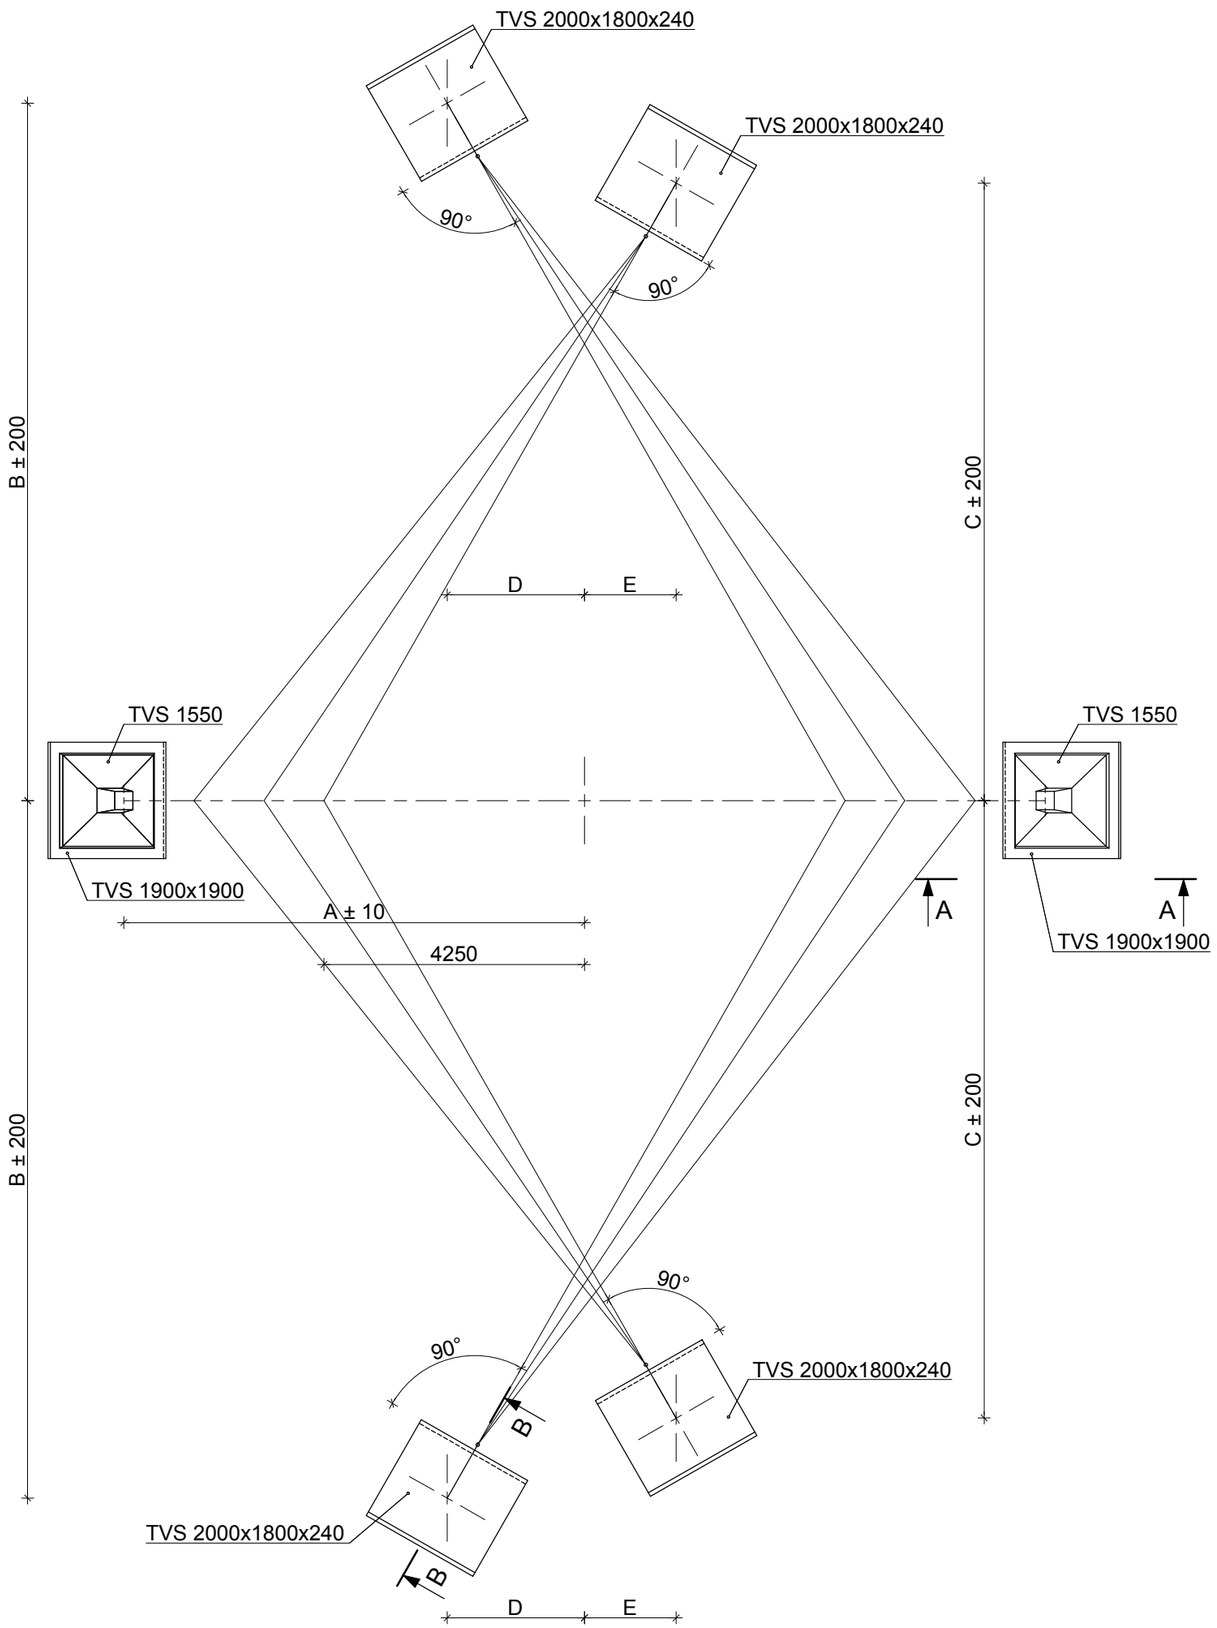

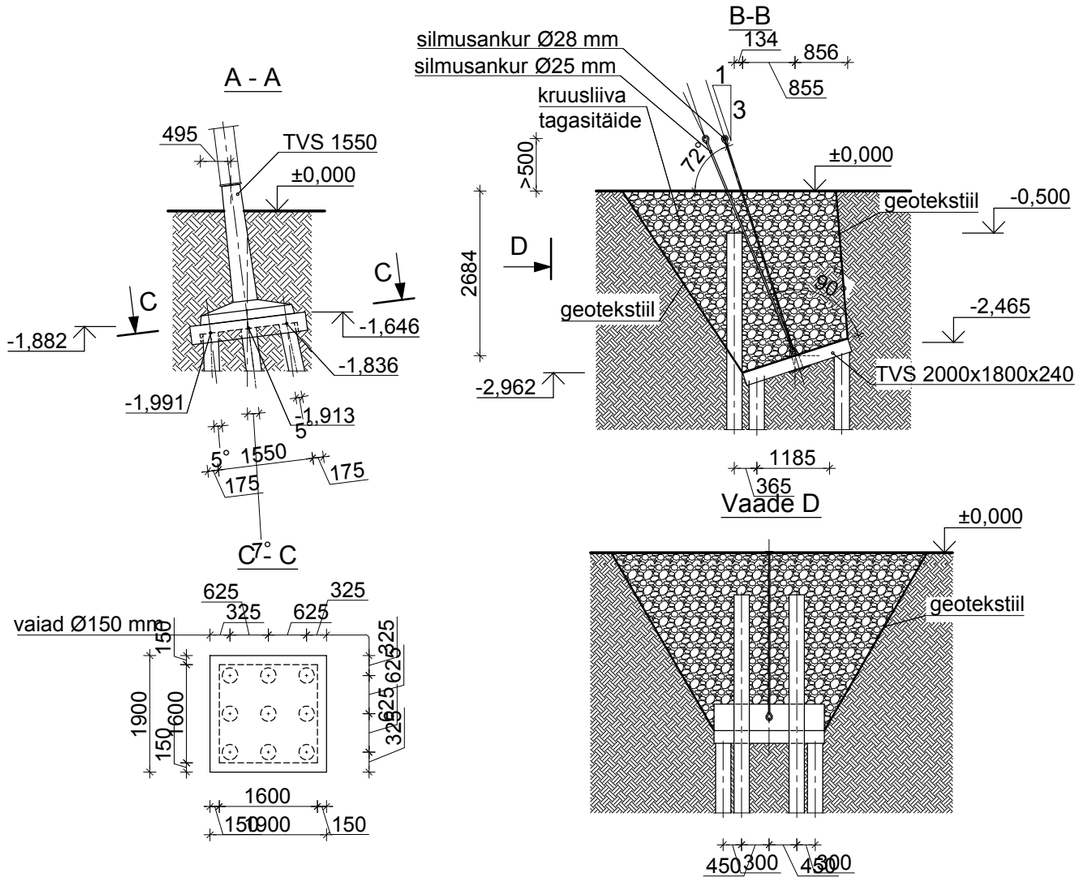

Märkus:
1. Tabelis esitatud mõõtmed on projektmõõtmed. Tegelikud punktide koordinaadid vt.tabel Mastide mõõdistamise protokoll.

elering ÕHENDAME ENERGIAD	EMPOWER	Projekteeris/Kuupäev: A. Obozenko/28.10.2011
Objekt	330/110kV Tartu-Sindi õhuliini ehitus II ehitusetapp, Oiu-Viljandi	Kontrollis/kuupäev: H.Vihman
Joonise nimi	Vantidega nurgakandemasti vundamentide skeem SG-IV-SP	Kooskõlastas / Leht / Joonestas / Lehti
Mõõtkava: 1 : 100	Formaat / Joonise number: KPL1010-K2.2-4.1.2.12	Muudatus: TJ / Staatus: Teostusjoonis