

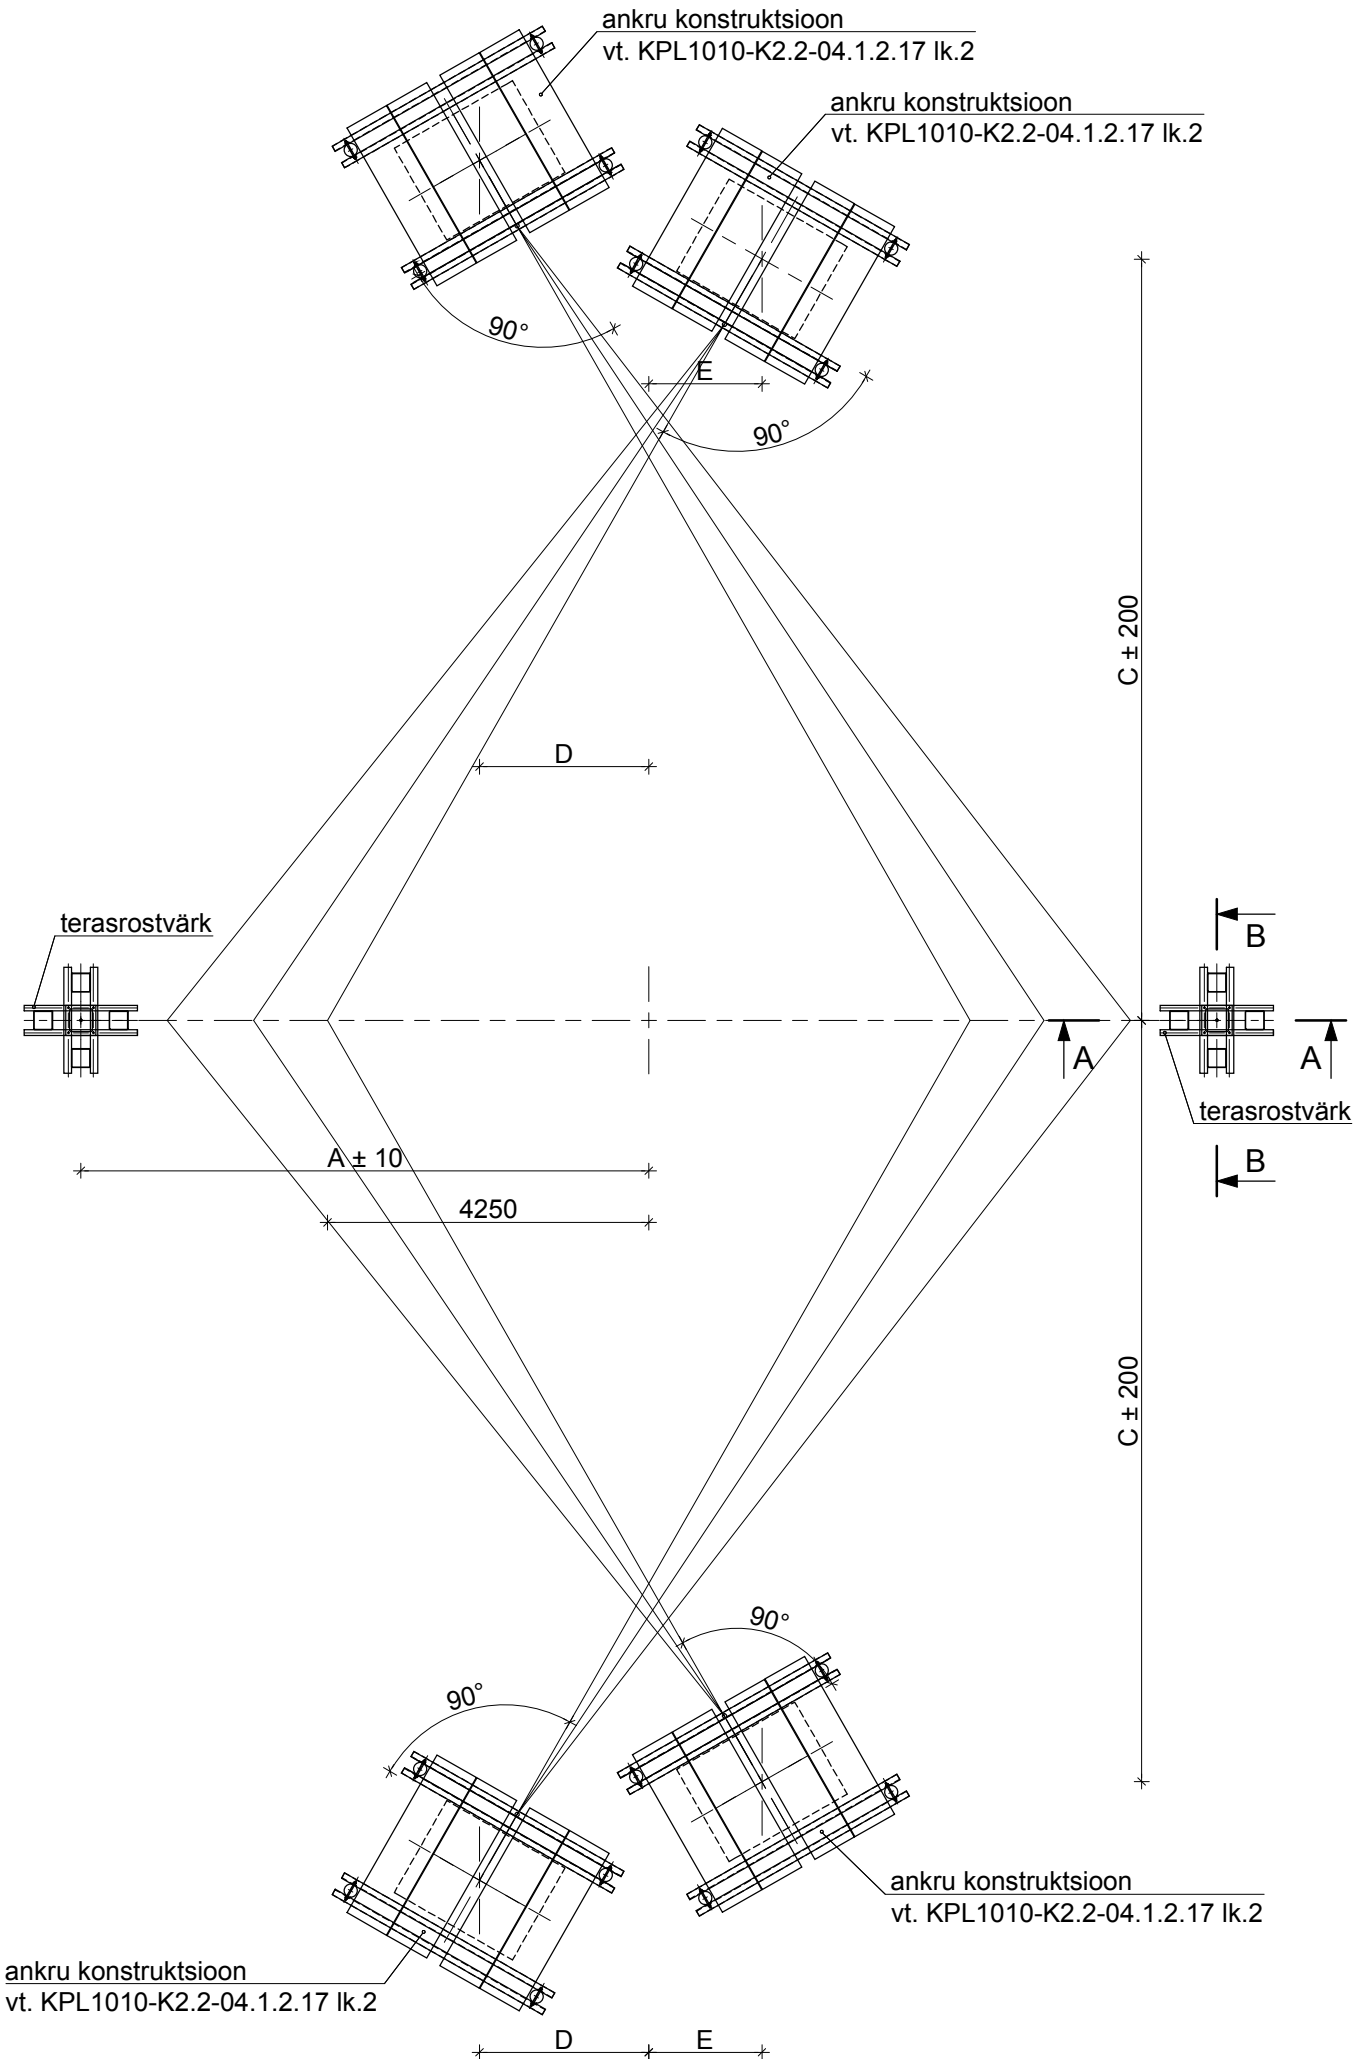


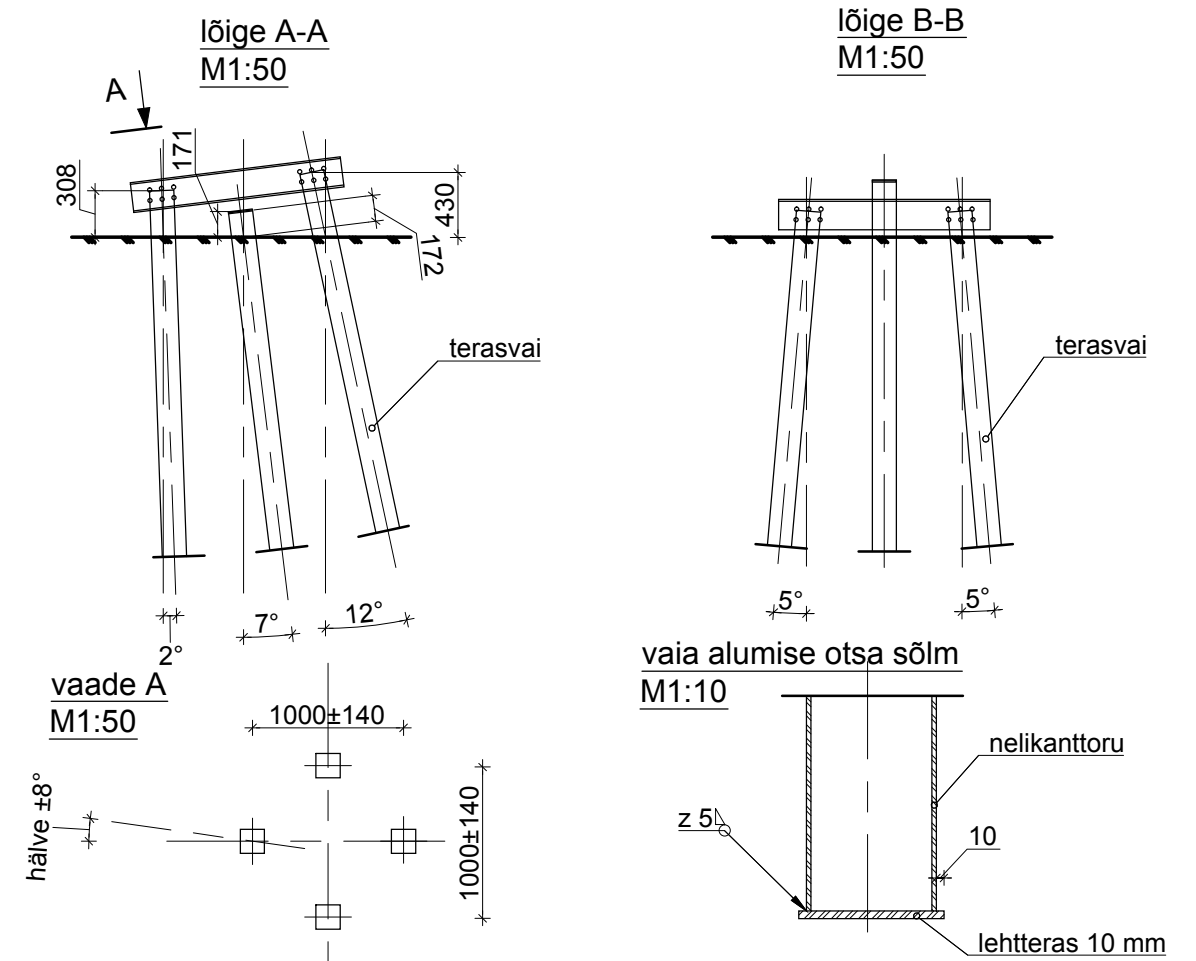

Masti nr	Masti tähis	Alumise traaversi kõrgus (m)	A (mm)	B (mm)	C (mm)	D (mm)	E (mm)	d(m)
147Y	S2G 30	30	9016	13869	13448	4620	4350	3,1

1. Tabelis esitatud mõõtmed on projektmõõtmed. Tegelikud punktide koordinaadid vt. tabel Mastide mõõdistamise protokoll.

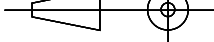

				
			Projekteeis/Kuupäev A. Obozenko/22.02.2012	
Objekt	330/110kV Tartu-Sindi õhuliini ehitus II ehitusetapp, Oiu-Viljandi		Kontrollis/Kuupäev H.Vihman/	
Joonise nimi Vantidega kandemasti vundamentide skeem SG-VI L1	Kooskõlastas		Leht 1	
	Joonestas		Lehti 4	
Mõõtkava 1 : 100	Formaati	Joonise number KPL1010-K2.2-4.1.2.17	Muudatus TJ	Staatus Teostusjoonis