
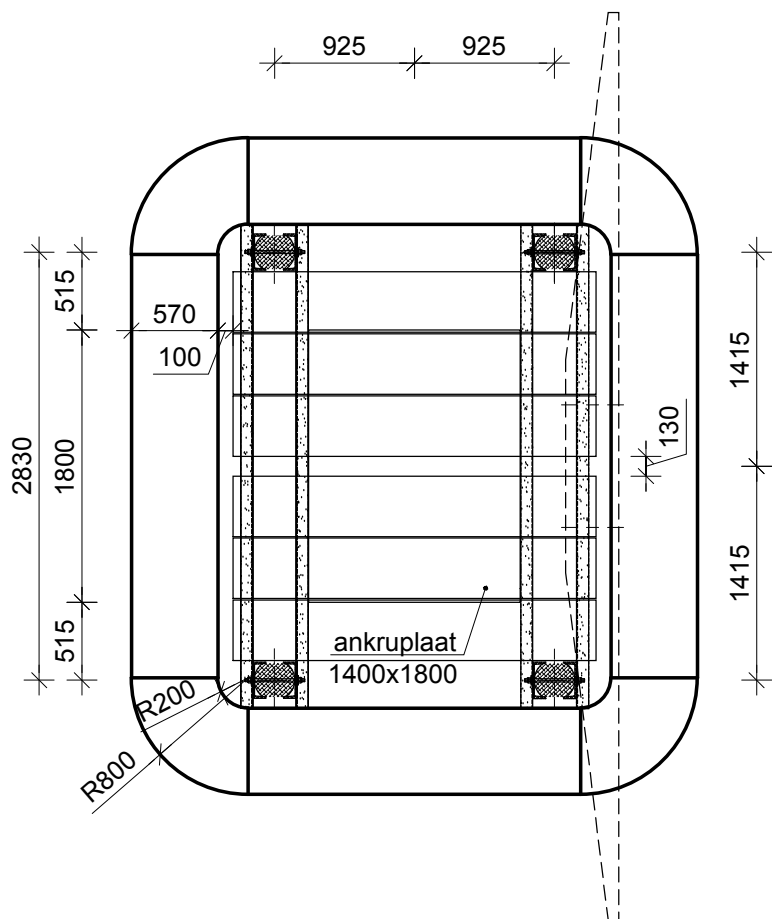
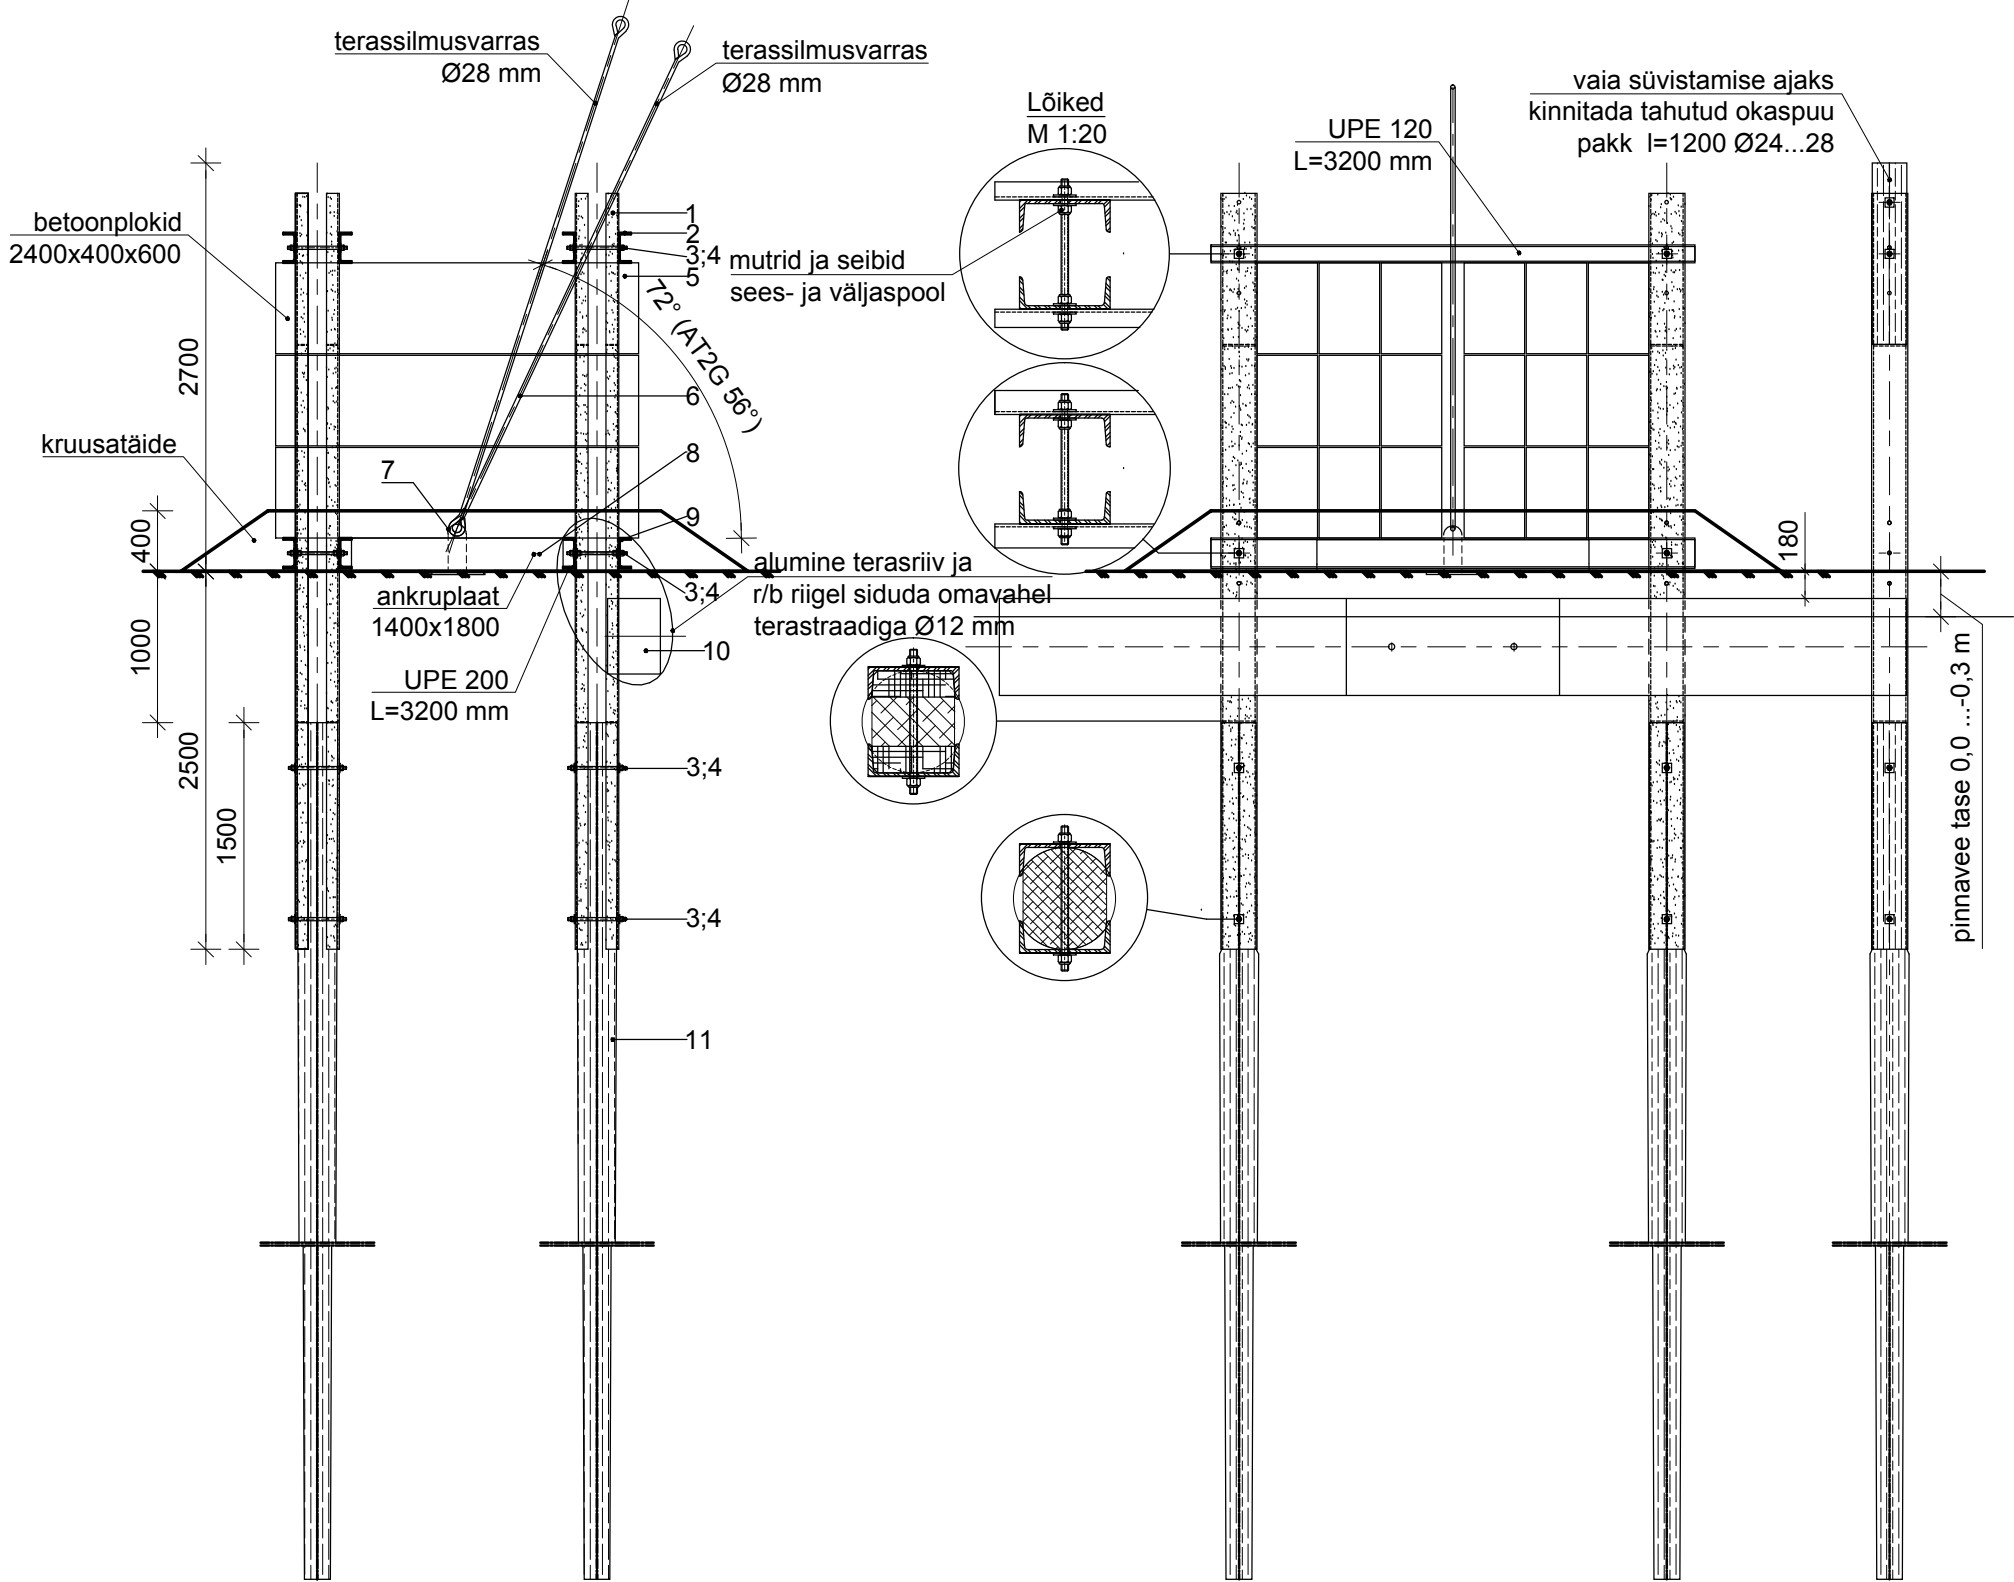


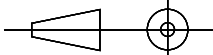

11	Puitvai Ø17	Pikkus vt tabel		4 tk
10	Riigel R8	Tüüpseeria 7271ТМ-V-KЖ-19	2,6 t	1 tk
9	Riiv	UPE 200 ... 3200 mm S355J2G3 EN10025	73,0 kg	4 tk
8	Ankruplaat	TVS 1400x1800, joon KPL1010-K0-04.2.4	1,39 t	1 tk
7	U-polt, plaat	UM30 x140, kat nr 35.30.140.2	18,4 kg	1 kpl
6	Silmusvardad	l=3500 Ø28 mm, joon. KPL1010-K0-04.2.16	20,0 kg	2 tk
5	Betonplokid	C150 2400x400x600	1,3 t	18 tk
4	Mutrid, 4-kantseibid	M20 5.8; seib Ø22 60x60x5 S235		48/48 tk
3	Keermelatt	M20 4.6 (5.8)		8 jm
2	Riiv	UPE 120 ... 3200 mm S355J2G3 EN 10025	38,7 kg	4
1	Terasposti üks pool	Joon. KPL1010-K0-04.1.4.01 M1 leht 3	167,0 kg	8
Pos nr	Nimetus	Materjal või standard	Ühiku kaal	Kogus

VAIA PIKKUS	
Masti nr.	Vaia pikkus, m
147Y	13

 OHENDANE ENERGIAD	EMPOWER 			
			Projekteeris/Kuupäev A. Obozenko/22.02.2012	
Objekt	330/110kV Tartu-Sindi õhuliini ehitus II ehitusetapp, Oiu-Viljandi		Kontrollis/kuupäev H.Vihman/	
Joonise nimi	Vantidega kandemasti vundamentide skeem SG-VI L2		Kooskõlastas	Leht 2
			Joonestas	Lehti 4
Mõõtkaava 1 : 50	Formaat	Joonise number KPL1010-K2.2-4.1.2.17	Muudatus TJ	Staatuse Teostusjoonis