


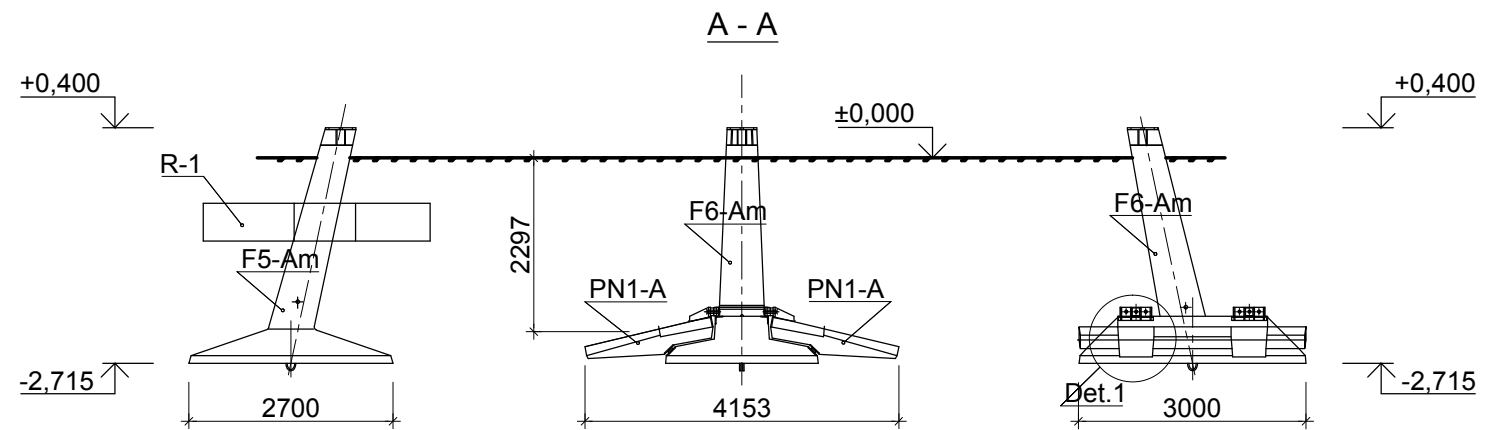


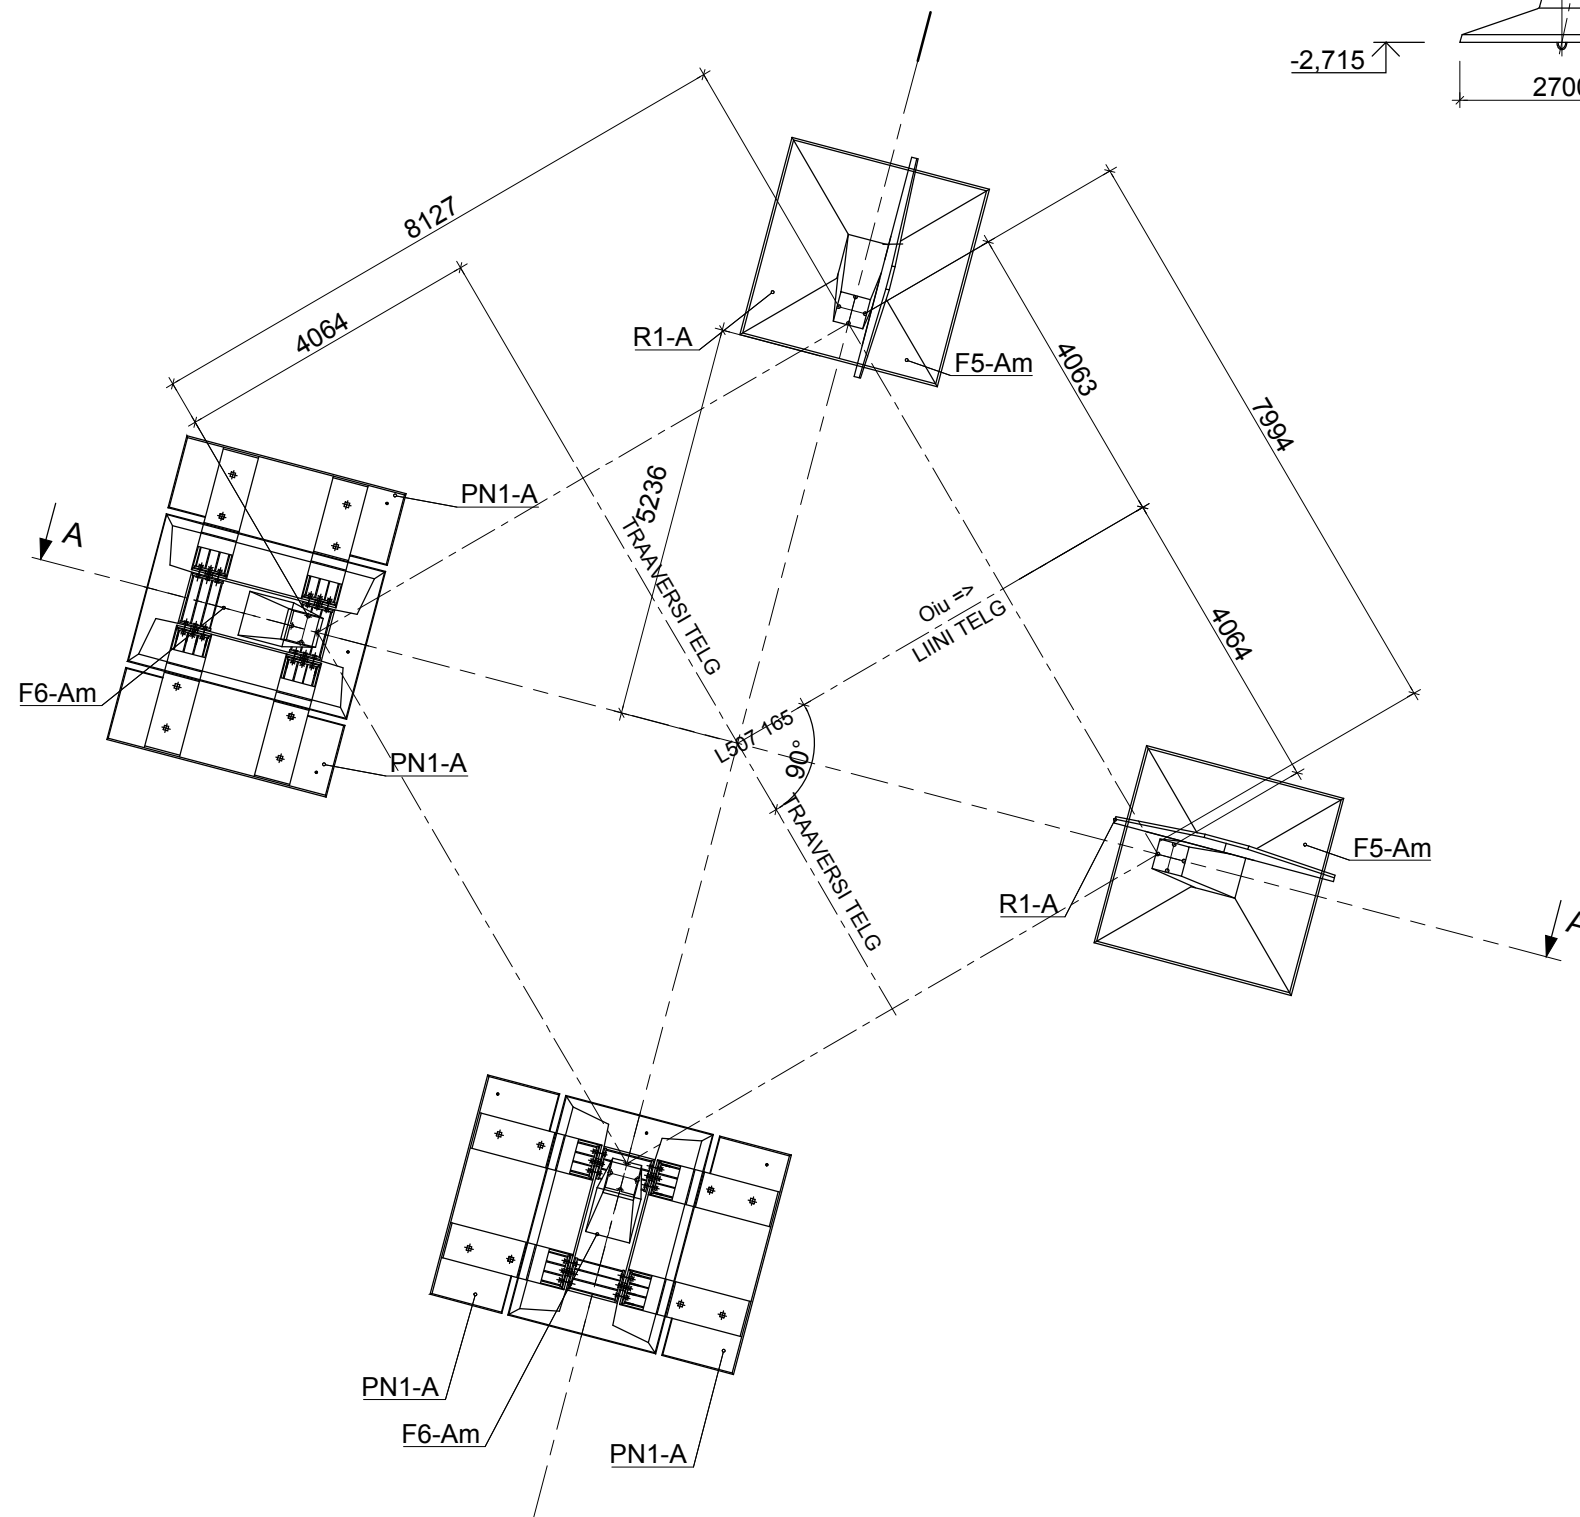

Det.1
M1:50

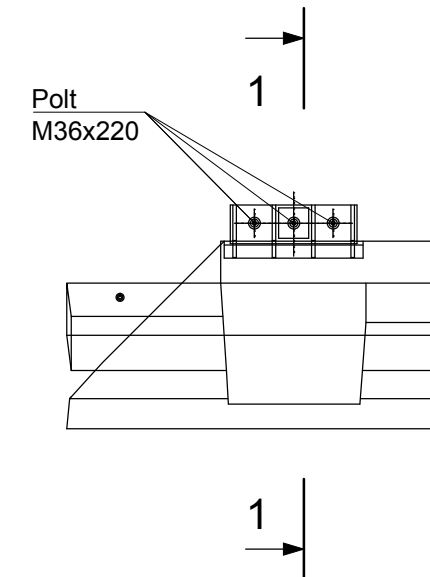


1-1
M1:50

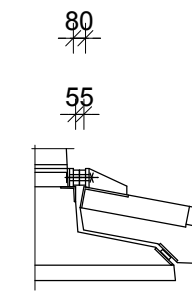

Märkused:

1. Joonisel esitatud mõõtmed on projektmõõtmed. Tegelikud punktide koordinaadid vt. tabel Mastide mõõdistamise protokoll.

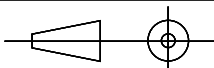 ÕHENDAME ENERGIAD					
			Projekteeris/Kuupäev A.Obozenko		
Objekt	330/110kV Tartu-Sindi õhuliini ehitus II ehitusetapp, Oiu-Viljandi			Kontrollis/kuupäev H.Vihman	
Joonise nimi	Masti L507 165 vundamentide skeem			Kooskõlastas	Leht 1
				Joonestas	Lehti 1
Mõõtka	Formaat	Joonise number	Muudatus	Staat	
1 : 100		KPL1010-K2.2-4.3.11 TJ		Teostusjoonis	