

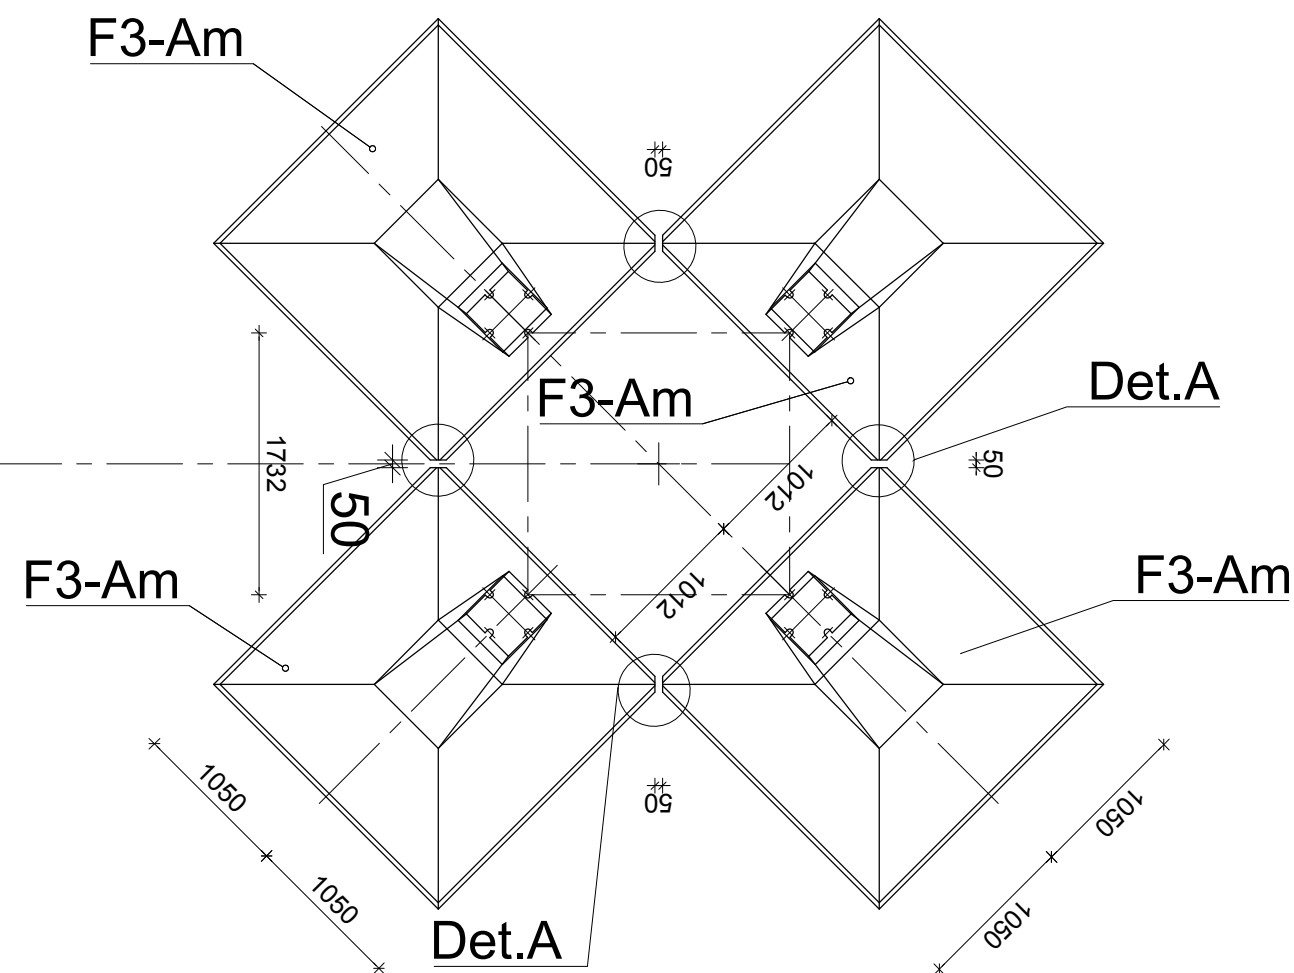
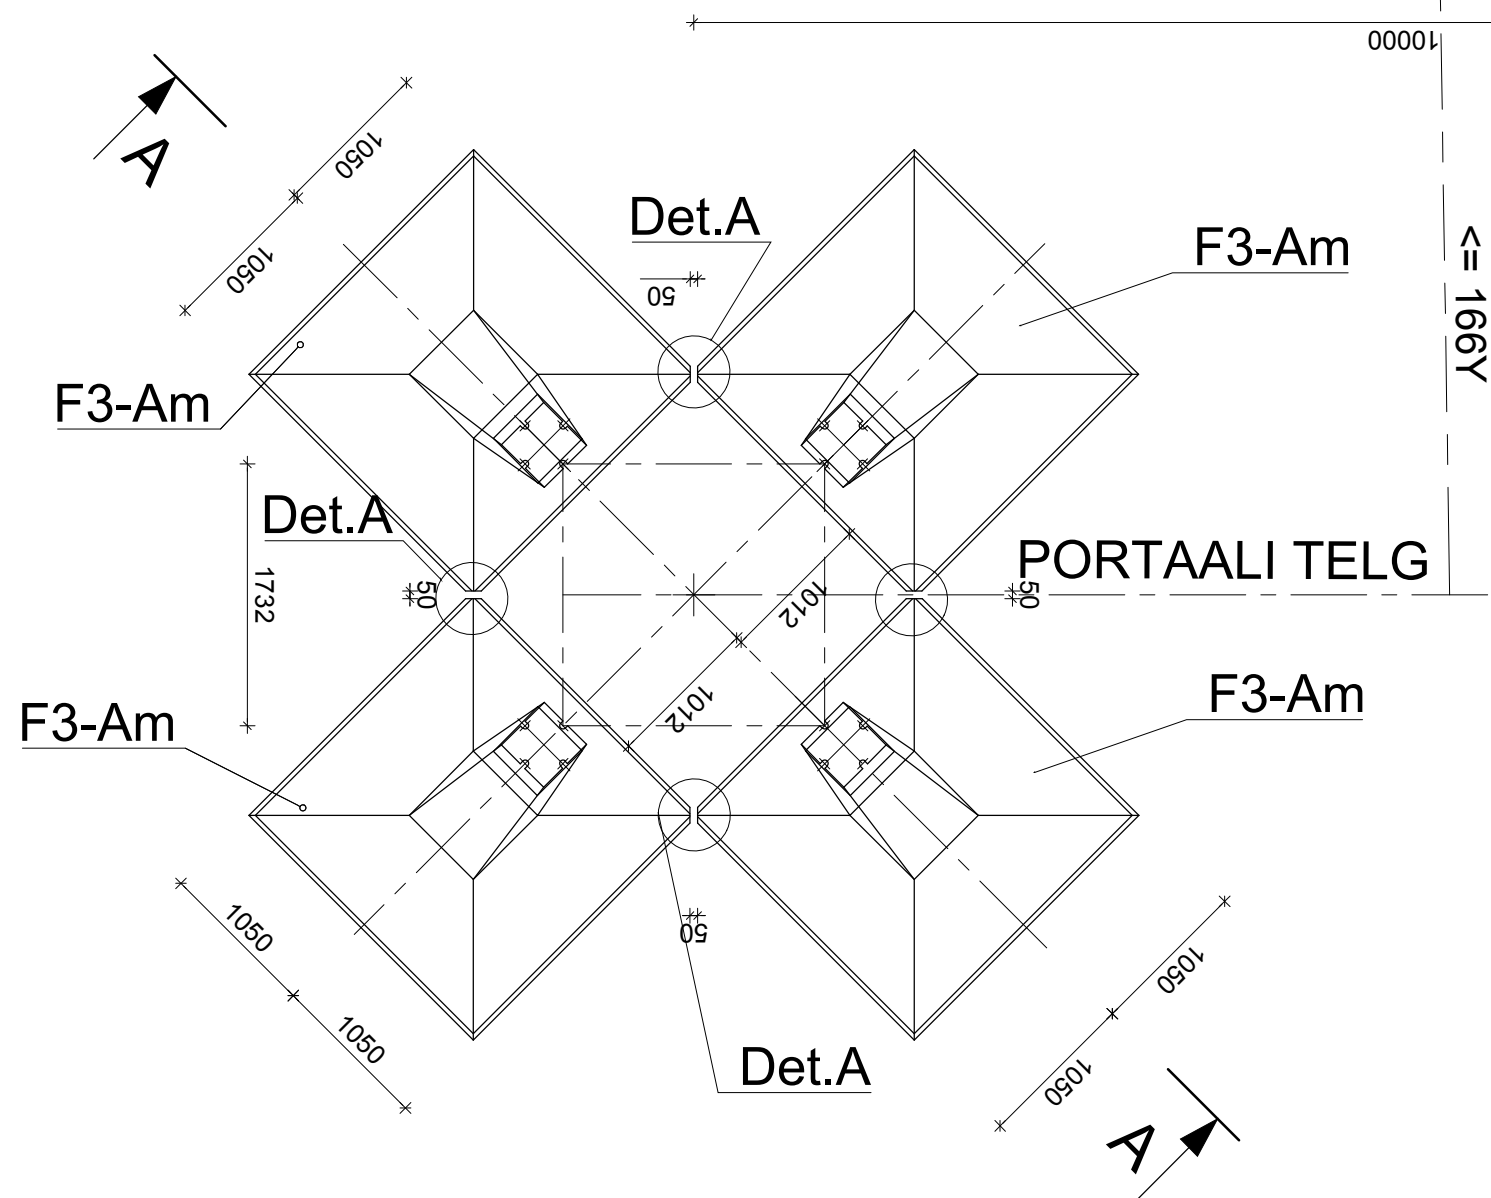
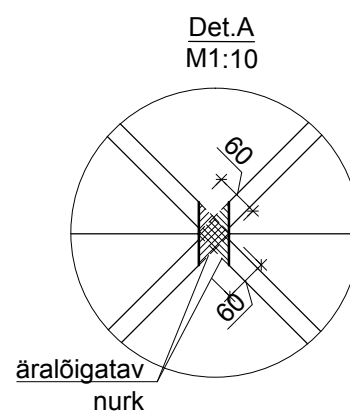


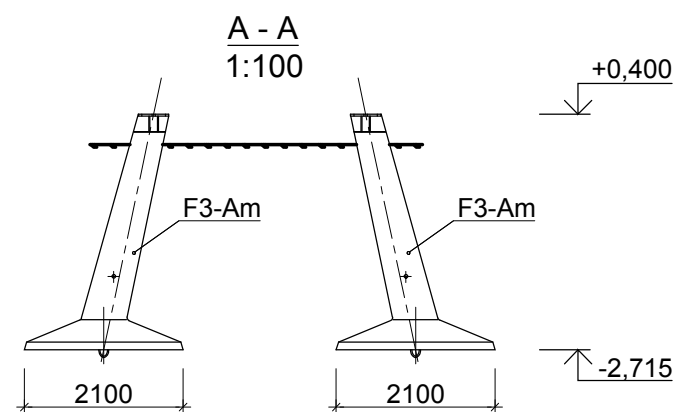

Märkused:

1. Joonisel esitatud mõõtmised on projektmõõtmised. Tegelikud punktide koordinaadid vt. tabel Mastide mõõdistamise protokoll.

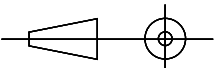

 OHENDAME ENERGIAD				
			Projekteeris/Kuupäev A.Obozenko	
Objekt	330/110kV Tartu-Sindi õhuliini ehitus II ehitusetapp, Oiu-Viljandi		Kontrollis/kuupäev H.Vihman	
Joonise nimi	Masti nr 165 L105B portaali vundamentide skeem		Koostöölastas	Leht 1
			Joonestas	Lehti 1
Mõõtkava	Formaat	Joonise number	Muudatus	Staat
1 : 50/100		KPL1010-K2.2-4.3.12 TJ		Teostusjoonis