
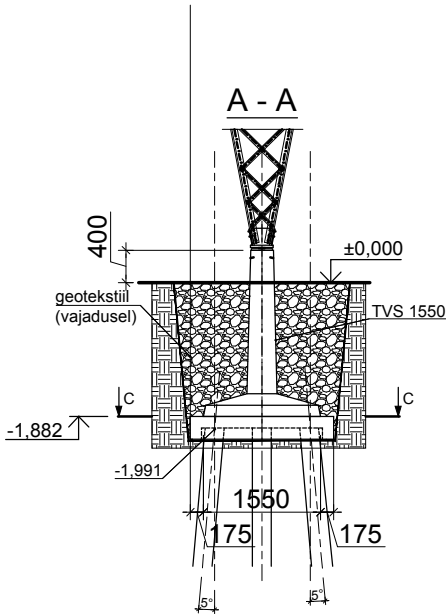
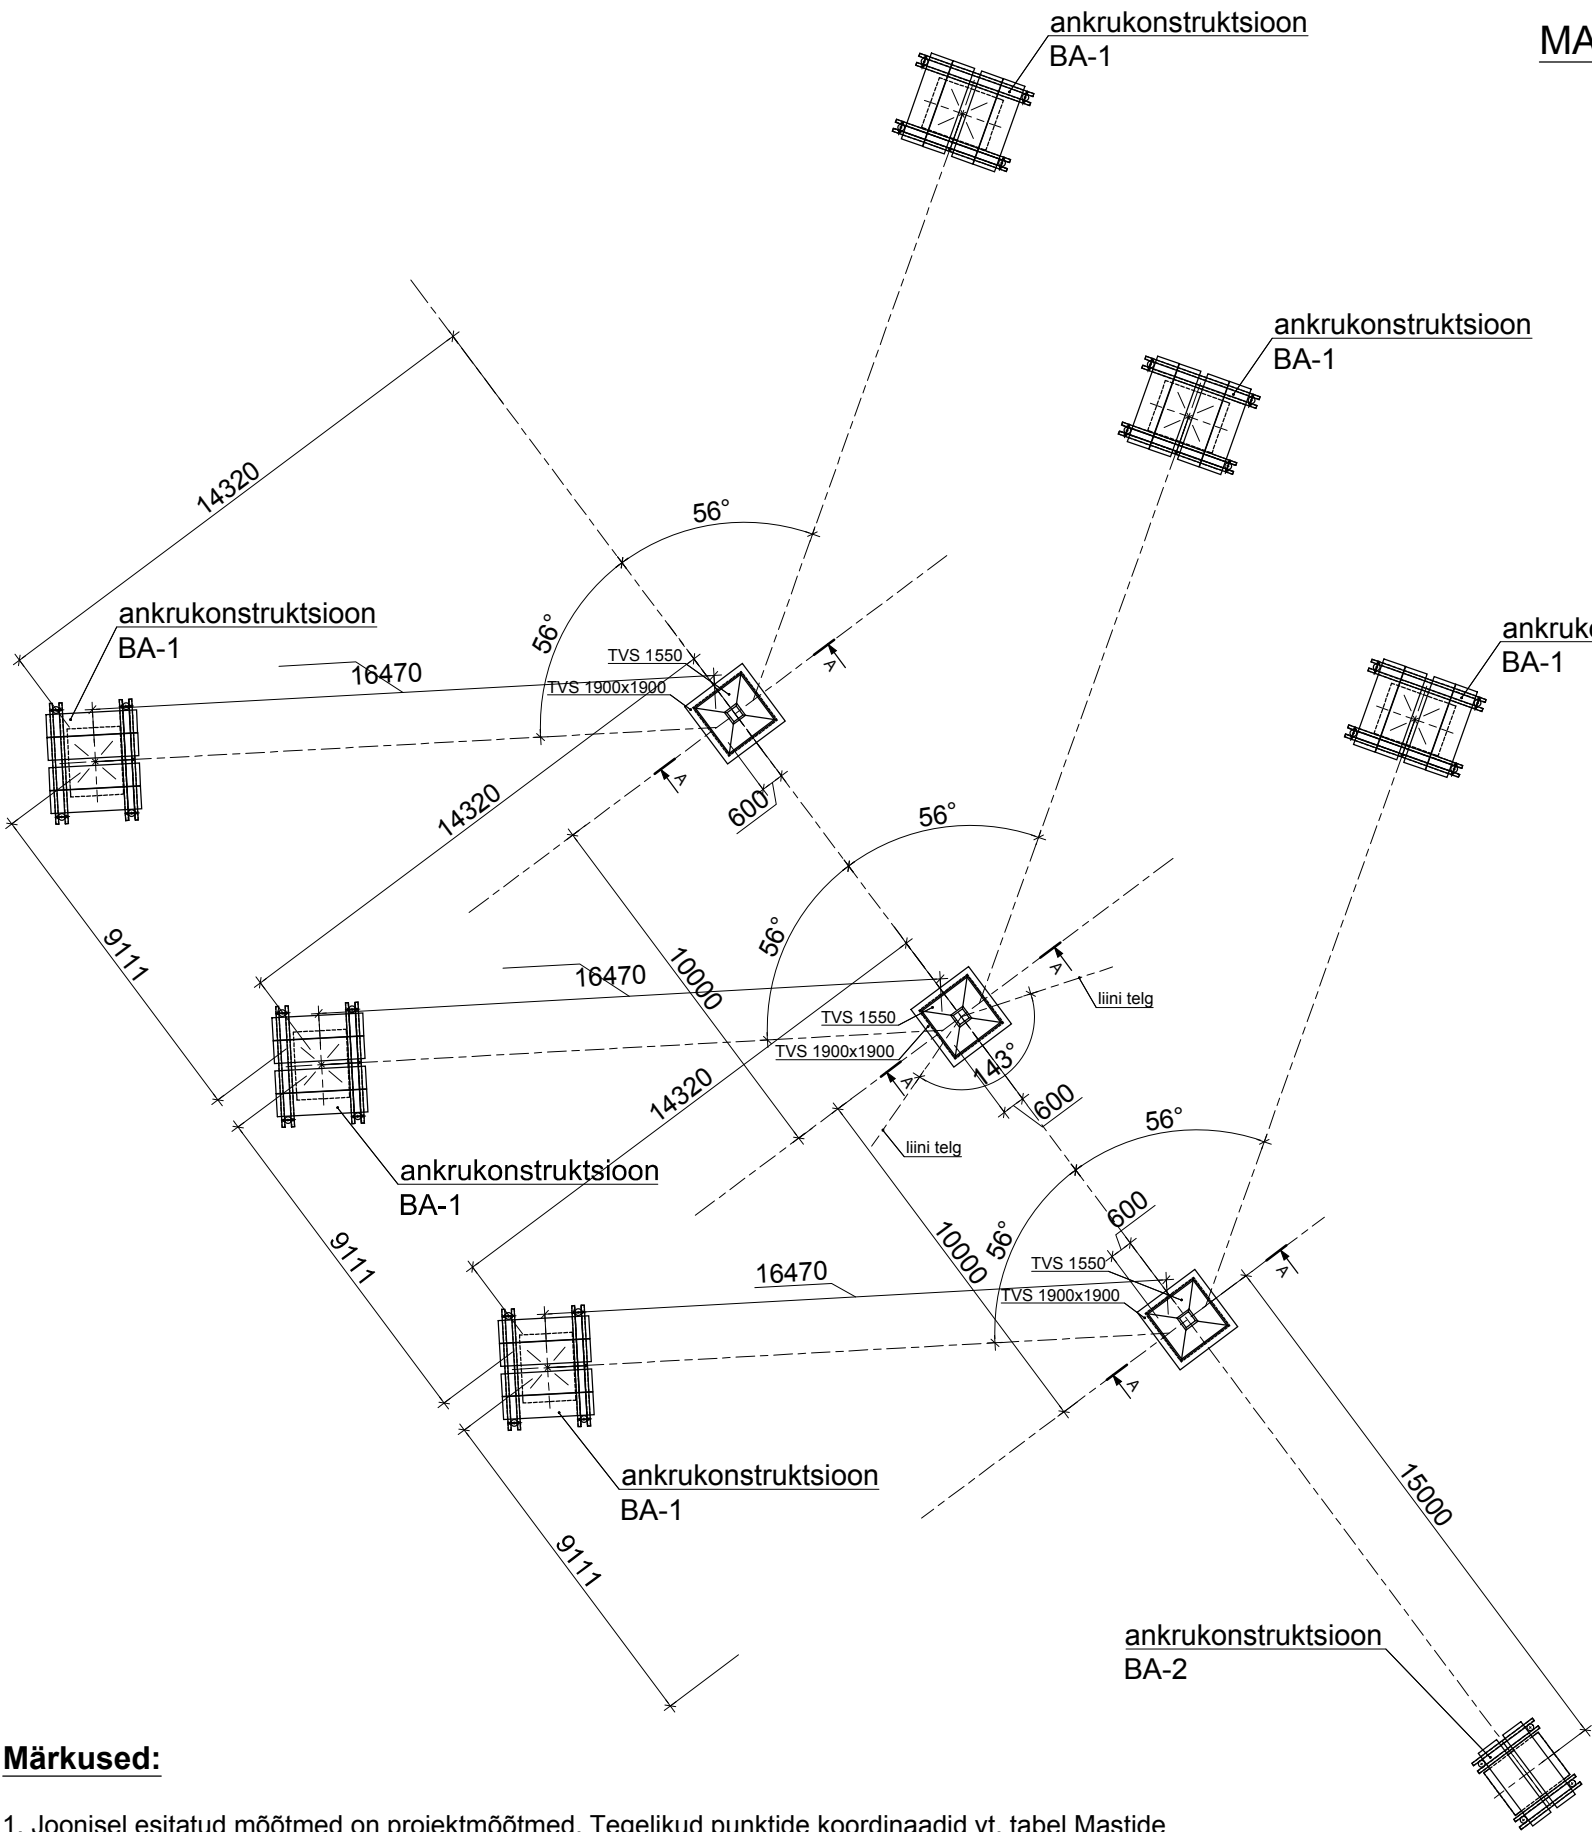


MAST NR. 148Y

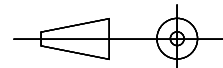

Märkused:

1. Joonisel esitatud mõõtmed on projektmõõtmed. Tegelikud punktide koordinaadid vt. tabel Mastide mõõdistamise protokoll.

					
Objekt		330/110kV Tartu-Sindi õhuliini ehitus II ehitusetapp, Oiu-Viljandi		Projekteeris/Kuupäev A.Obozenko	
Joonise nimi		Masti nr. 148Y vundamentide skeem		Kontrollis/kuupäev H.Vihman	
Mõõtka		Formaat		Muudatus	
1 : 200		Joonise number		Staat	
		KPL1010-K2.2-4.3.8 TJ		Teostusjoonis	
				Leht	
				1	
				Leht	
				1	