


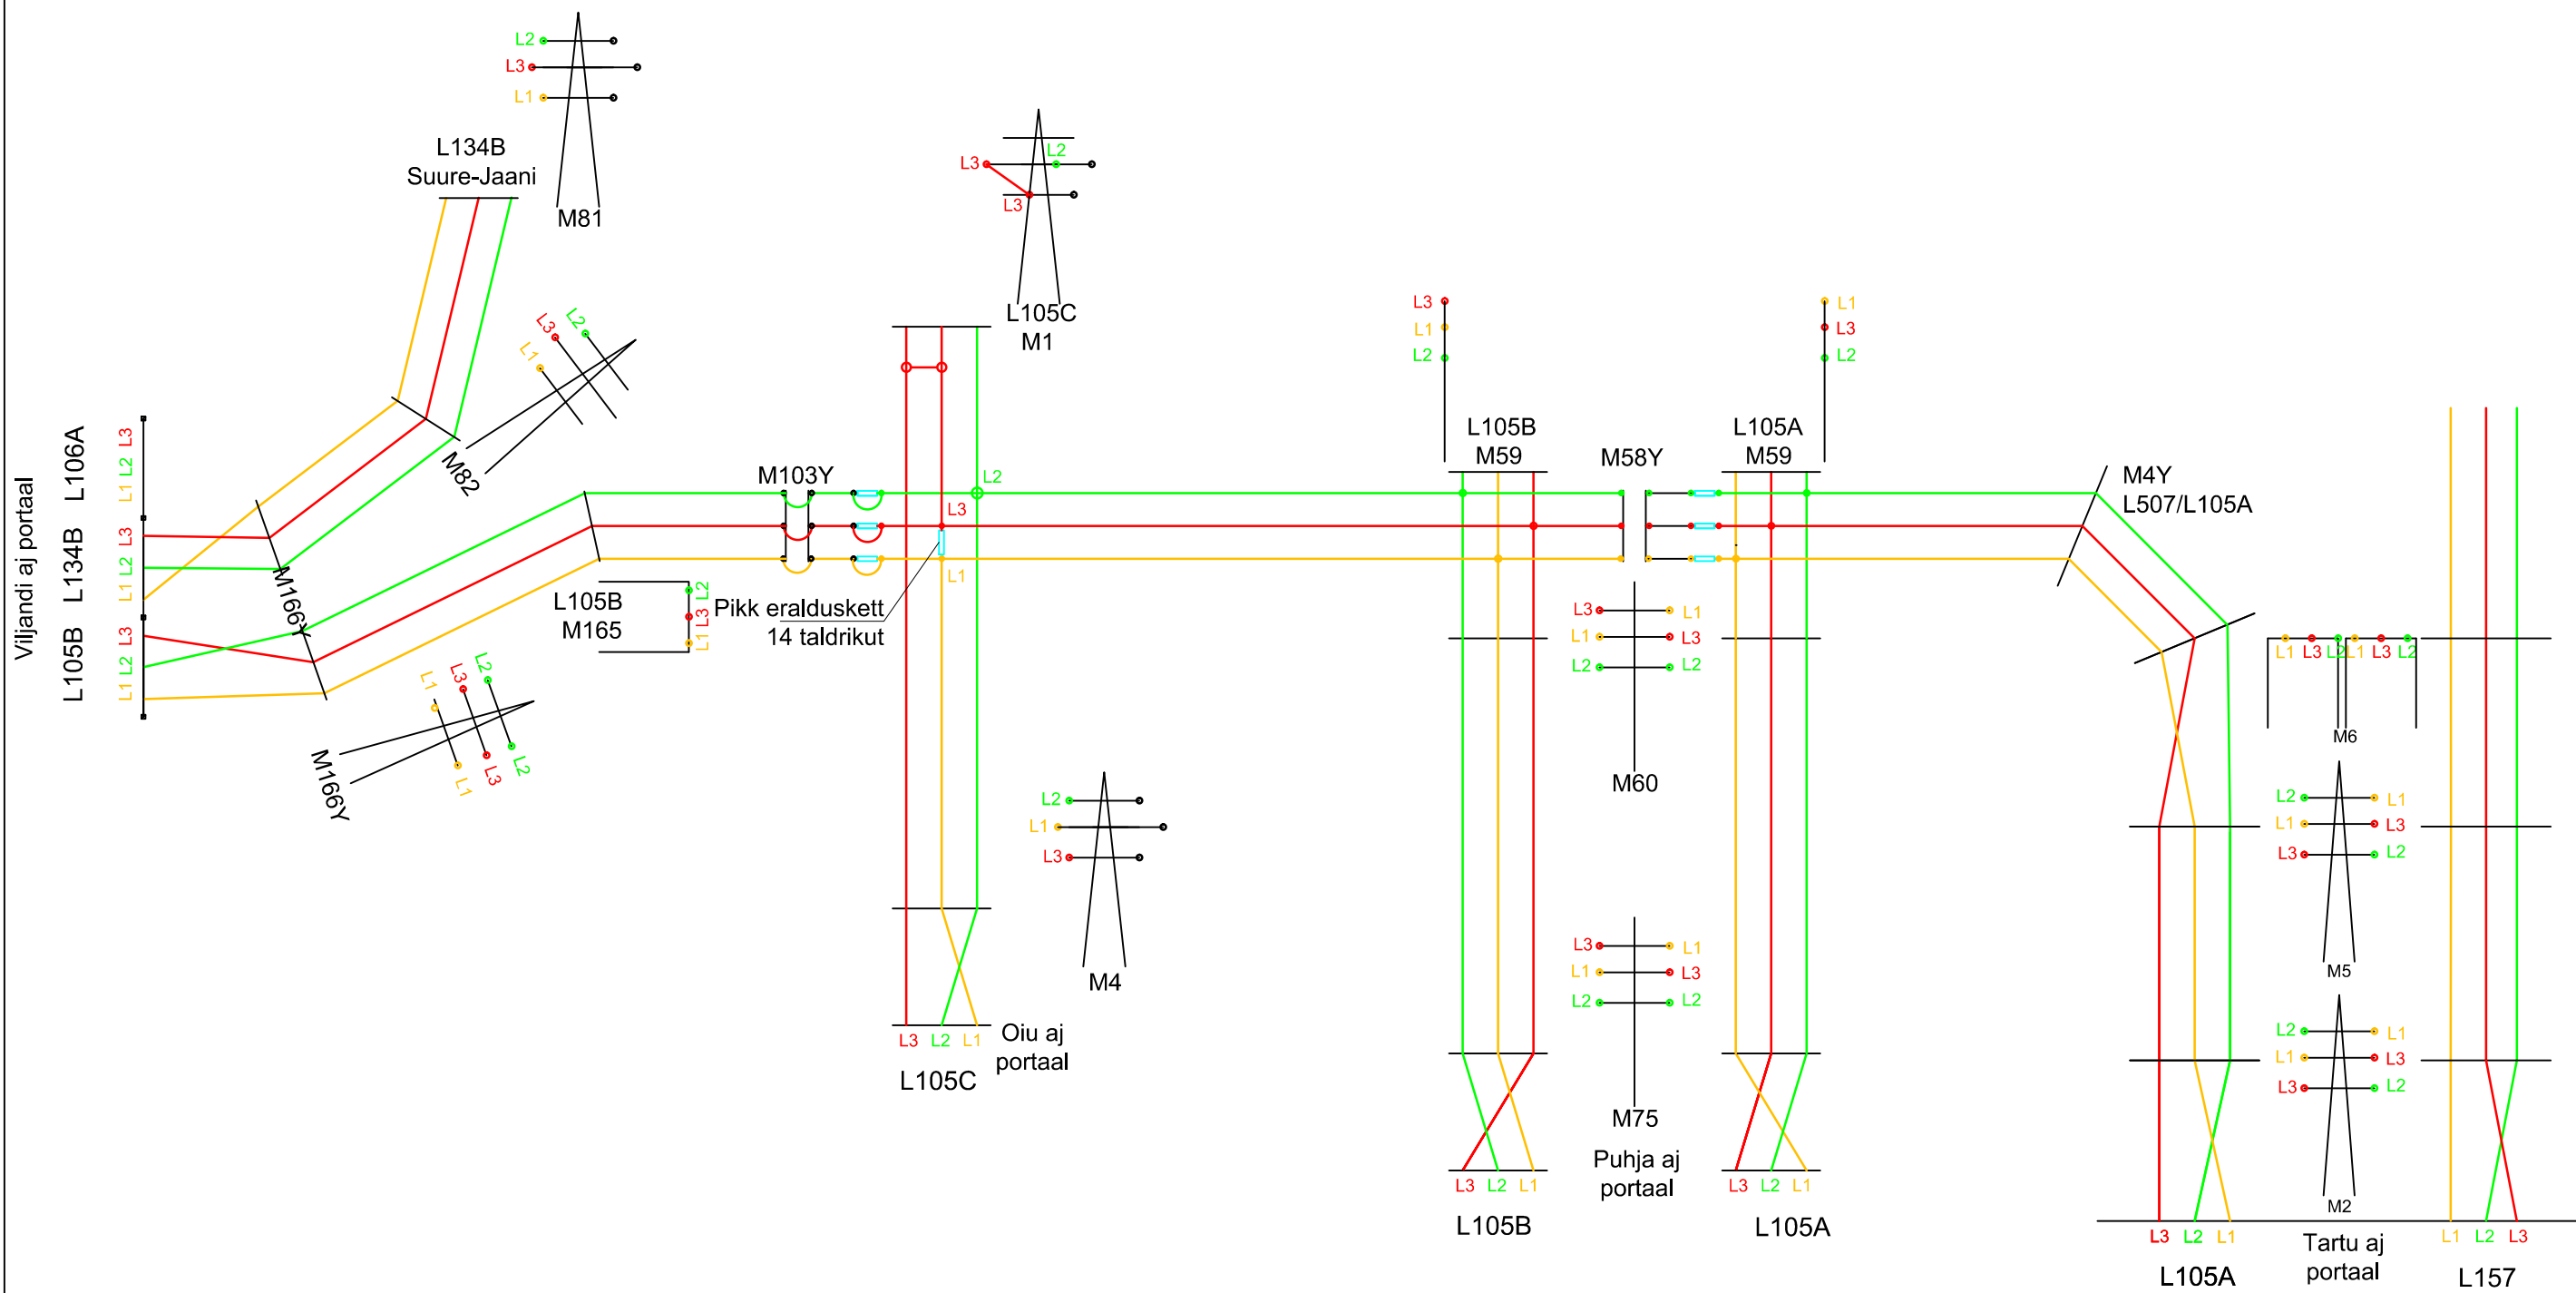

Märkus: L105B ja L105C liinumbrite muutused on sisse viidud seoses Oiu aj 110 kV sisseviigu muutumisega L105C haruliiniks

elearning OHENDAME ENERGIAD		EMPOWER			
				Projekteeris/Kuupäev H. Vihman	
Objekt		330/110kV Tartu-Sindi õhuliini ehitus II ehitusetapp, Oiu-Viljandi		Kontrollis/kuupäev J. Karin	
Joonise nimi		Tartu-Viljandi 110 kV ÕL faseeringu skeem		Kooskõlastas	Leht
				Joonestas	Lehti
Mõõtkaava		Formaat	Joonise number	Muudatus	Staatust
		A3	KPL1010-K2.2-7.2	TJ	Teostusjoonis