

Eesti Energia Võrguehituse AS	I07023	Kuriku alajaama F3 pingeparandus Pärsti küla Pärsti vald Viiljandimaa	lk 24
----------------------------------	--------	---	-------


JOONISED

Joonis J07023-1. Asendiplaanid

Joonis J07023-2. Elektriskeemid

Joonis J07023-3. Seadmete paigutused

Joonis J07023-4. Ristumised

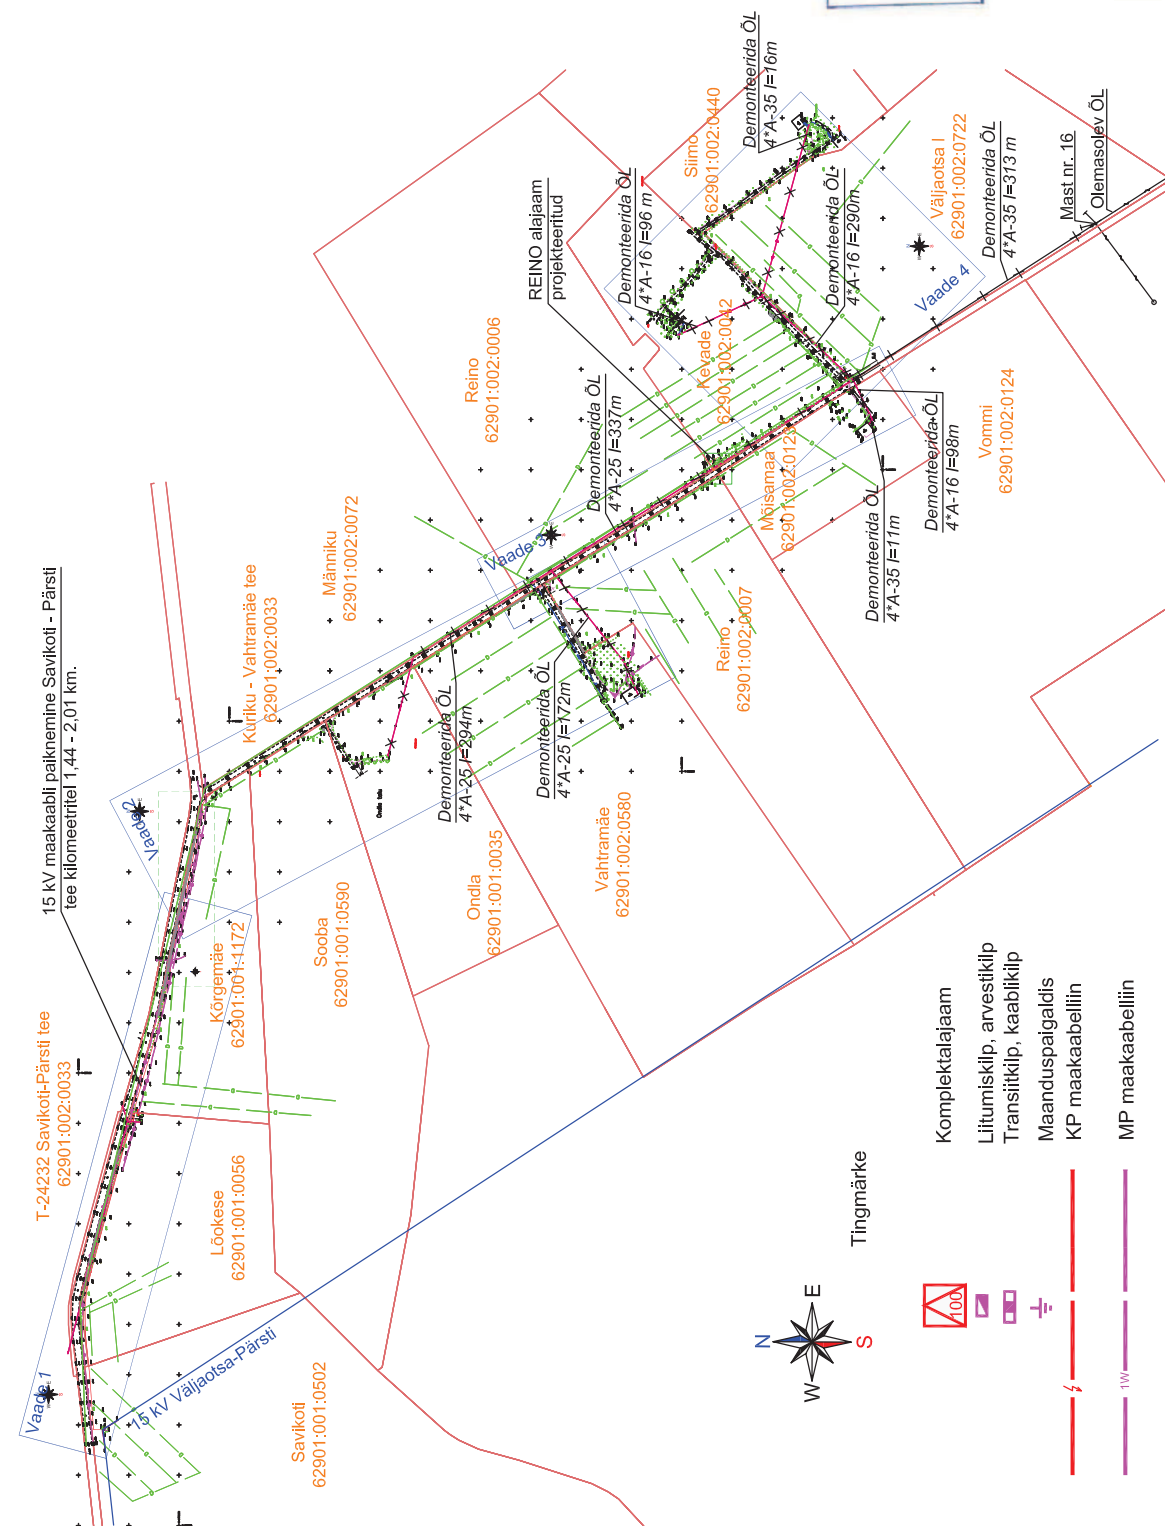



	X	Y
Koordinaatid	1	6476726,2
taotlemiseks	2	6476472,7
ehitusloa	3	6476281,1
	4	6476217,8
	5	6476113,7
	6	6475983,7
	7	6475964,3
	8	6476123,0
	9	6476169,2
	10	6476022,5



Liinide tähistuses on enne kaldjoont trassi pikkus, pärast kaldjoont liini pikkus

Projekt	Kuriku ajal. F3 PP Pärsti küla Pärsti Vald Viljandimaa				
	 Eesti Energia Eesti Energia Võrguühendus AS Võrguühenduse aadress: aadressid.ee Tel. 715 4100				
	Joonis	Situatsiooni ja demontaaži plaan			
	Joonise nr	I07023-1			
	Projektleidis	Joonas Russak		Mõeldava	M 1:200
	Kontrollis	Peeter Arro		Staadium	Tööprojekt
	Projekti nr			09.2010	514.5973
				Kest	Leht
				Leht	1
				Keel	3

Komplektalajaam	
Litiumiskilp, arvestikilp	
Transiitkilp, kaabikilp	
Maanduspalgaldis	
KP maakaabelliin	
MP maakaabelliin	
KP maakaabelliin torus	
MP maakaabelliin torus	
MP rippkaabliga õhuliin	
MP paljasjuhtmega õhuliin	

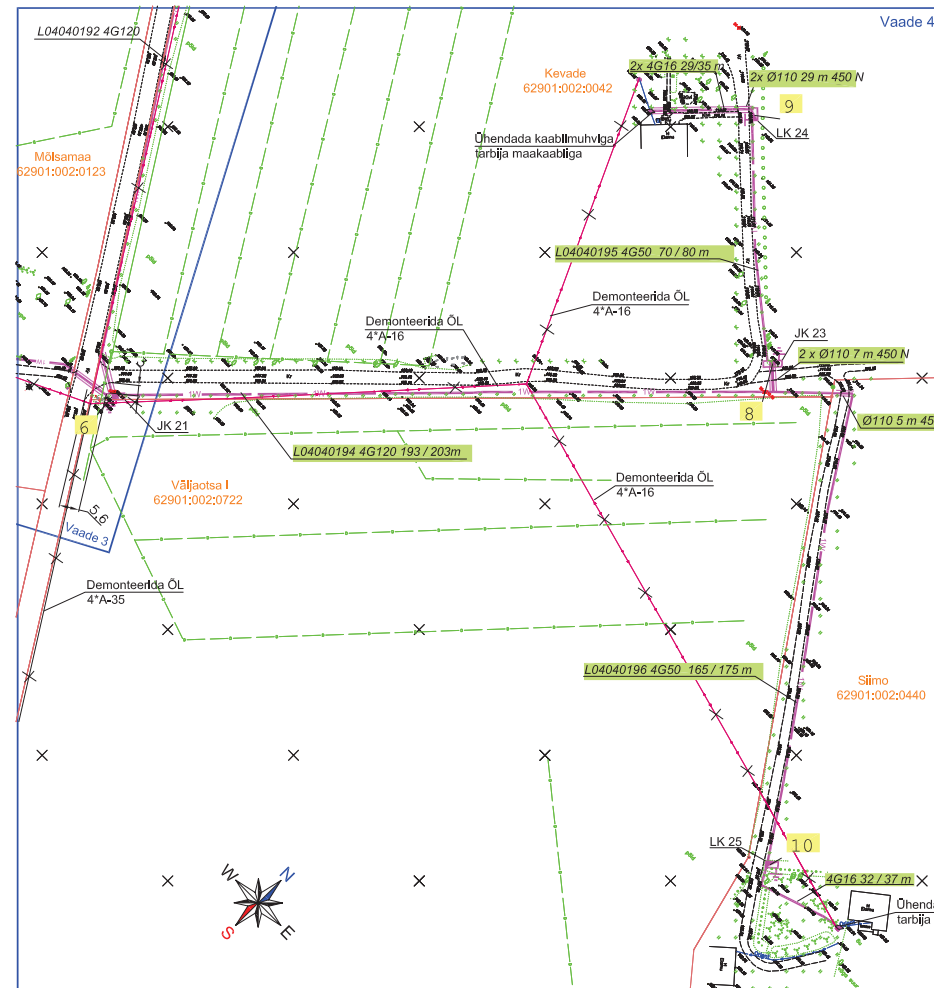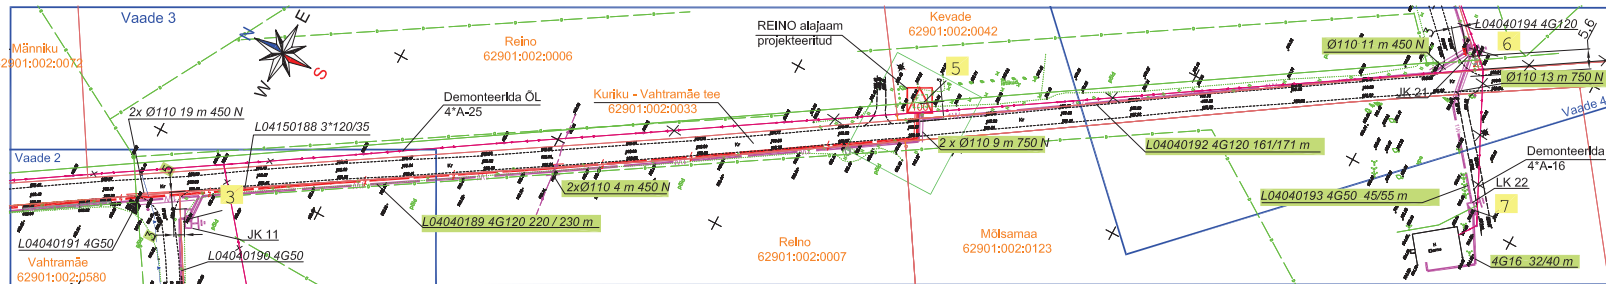

Koordinaadid ehitusloa taotlemiseks	
X	Y
1	6476726,2 587545,2
2	6476472,7 588206,9
3	6476281,1 588381,5
4	6476217,8 588273,6
5	6476113,7 588507,3
6	6475983,7 588591,5
7	6475964,3 588554,1
8	6476123,0 588717,4
9	6476169,2 588664,2
10	6476022,5 588816,3


Savikoti - Pärsti 15 kV AS-50
SL 4.25 + SP 15
Lahklüliti
10 A
SAX-W 35

Tingmärke

- Komplektalajaam
- Liitumiskilp, arvestikilp
- Transiitkilp, kaablikilp
- Maanduspaigaldis
- KP maakaabelliin
- MP maakaabelliin
- KP maakaabelliin torus
- MP maakaabelliin torus
- MP rippkaabliga õhulin
- MP paljasjuhtmega õhulin

Lõinde tähistuses on enne kaldjoont trassi pikkus, pärast kaldjoont lüli pikkus

Projekt					Tööle					Eesti Energia Jaotusvõrk OÜ			
Kurku aj. F3 PP Pärsti küla Pärsti vald Viljandimaa													
		Joonis		Asendiplaani vaated 3-4						Joonistaja		I07023-1	
 Eesti Energia Võrguühis AS võrguühis@energia.ee Tš 715 4100 e. a. osakond@energia.ee		Projektileidis		Joonas Russak		09.2010		715 0025		Mõõtkava		M 1:1000	
		Kontrollis		Peeter Arro		09.2010		514 5873		Staadium		Tööprojekt	
		Projektis								Koost		Leht	
										EST		3 3	


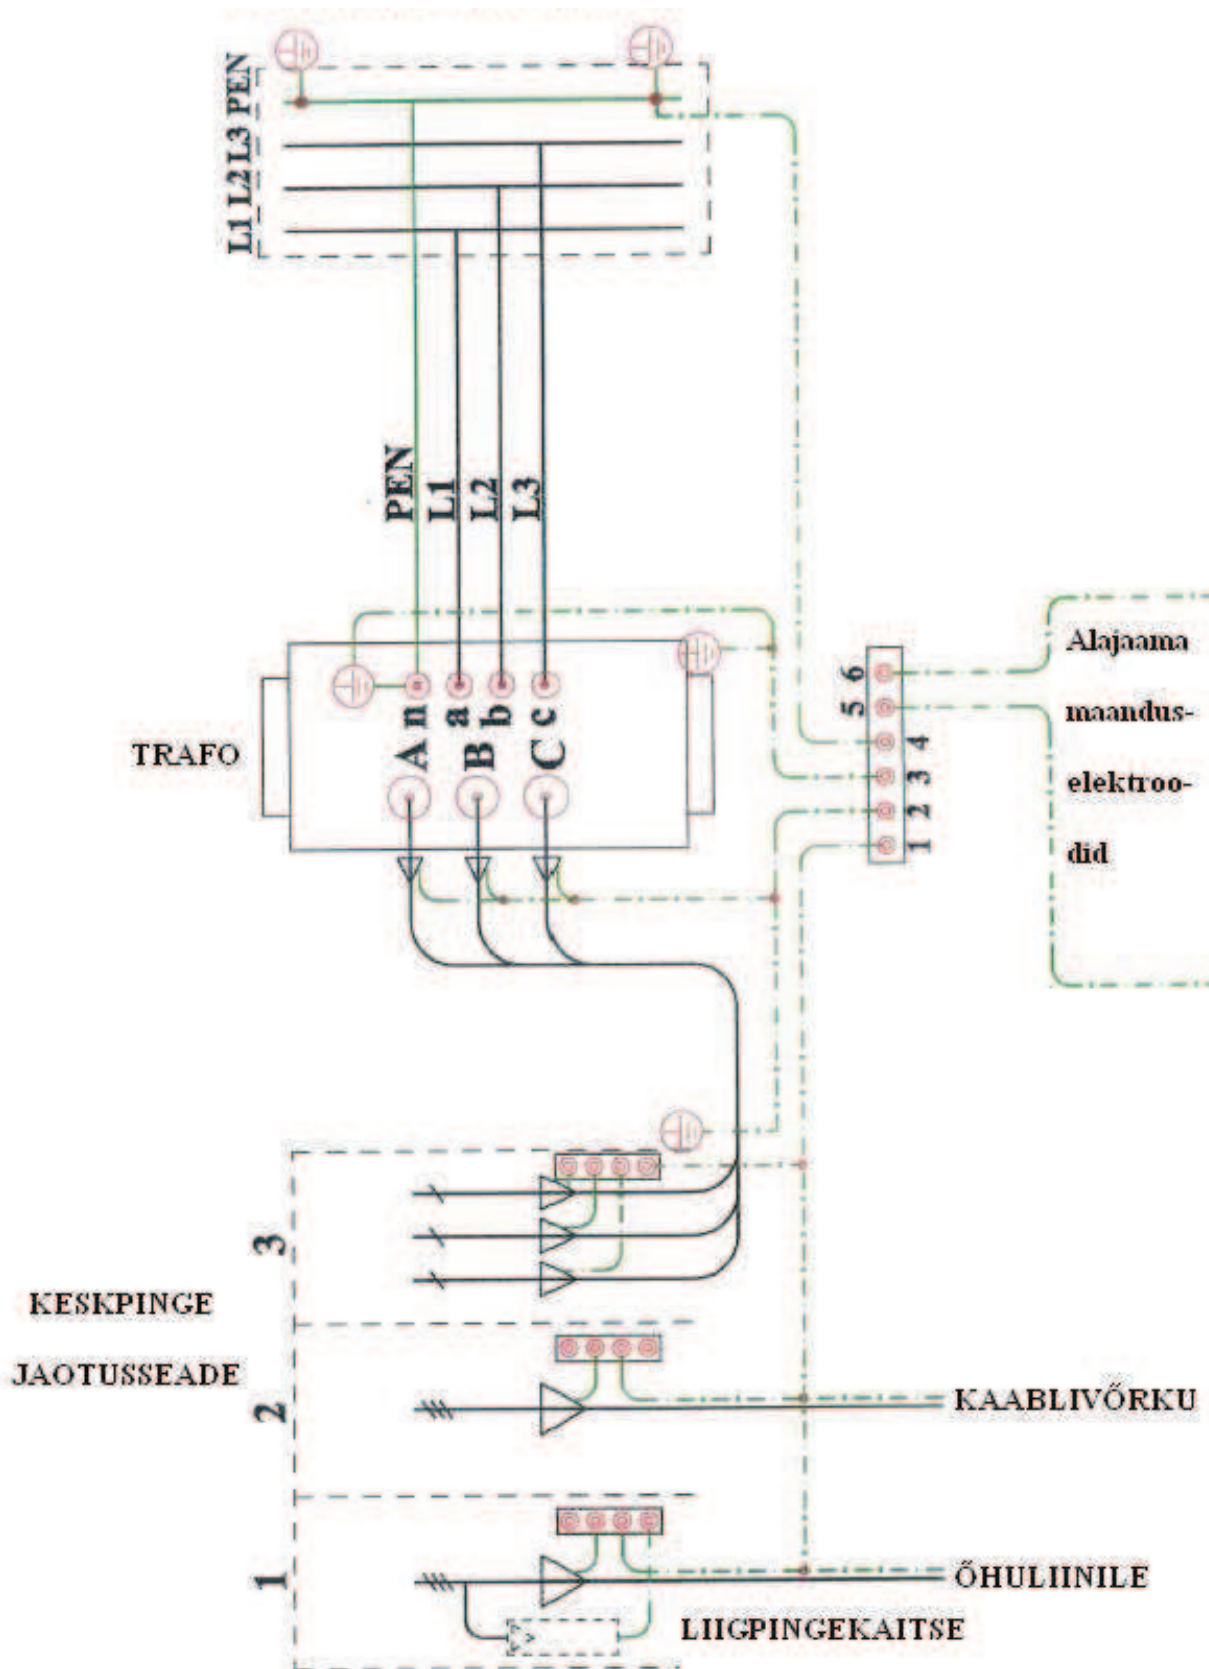


Projekt					Tellija		
Kuriku aj. F3 PP Pärsti küla Pärsti vald Viljandimaa					Eesti Energi Jaotusvõrk C		
Joonis					Joonise nr		
Komplektalajaama maanduspalgaldise ühendusskeem					I07023-2		
Projekteeris	Joonas Russak		09.2010	715 0625	Mõõtkava	Skeem	
Kontrollis	Peeter Arro		09.2010	514 5873	Staadium	Tööprojel	
Projekti juht					Keel	Leht	Leht
					EST	2	

Eesti Energia

Eesti Energia Võrguehitus AS
vorguehitus@energia.ee Tel. 715 4100
EL10665798-0001


- 1 Maanduselektrood Cu 25
- 2 Varrasmaandur
- 3 Potentsiaalitasanduselektrood Cu 25
- 4 Alajaama maanduslatt
- 5 Maandusjuhik Cu 25
- 6 Potentsiaalitasanduse liides
- 7 Kaablitorustik

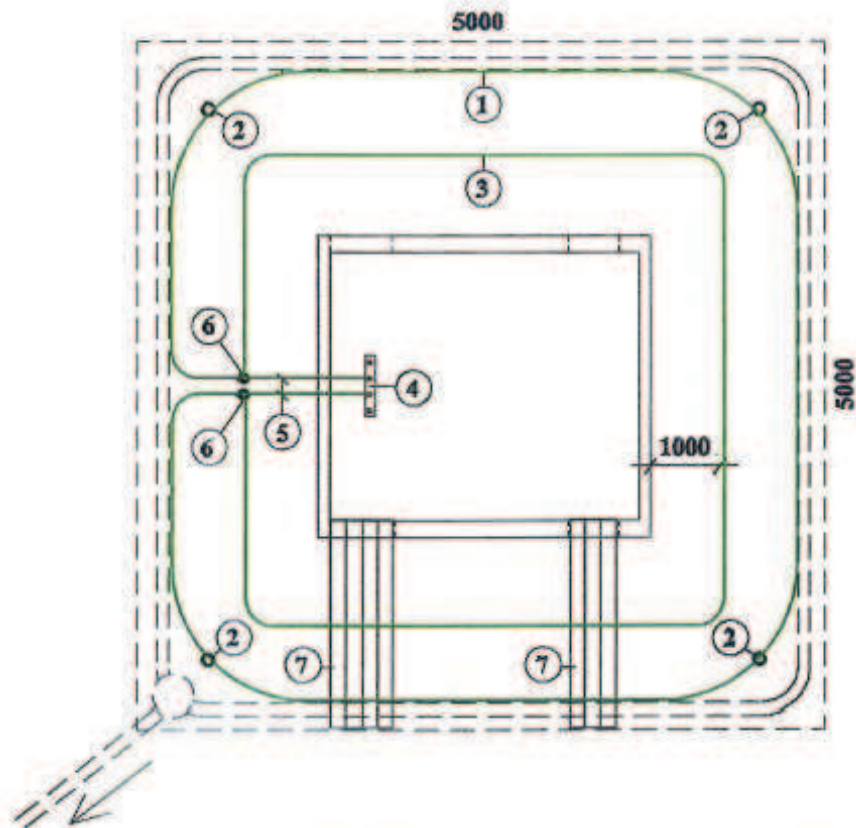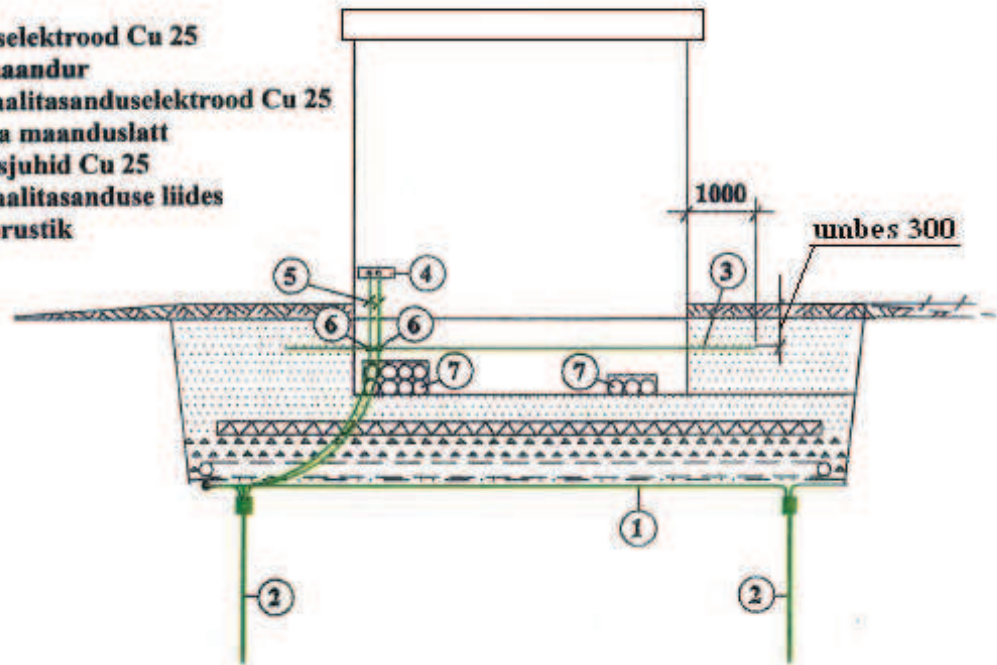


Projekt					Tellija		
Kuriku aj. F3 PP Pärsti küla Pärsti vald Viljandimaa					Eesti Energi Jaotusvõrk C		
Joonis					Joonise nr		
Komplektalajaama maanduspalgaldis					I07023-2		
Projekteeris	Joonas Russak		09.2010	715 0625	Mõõtkava	Skeem	
Kontrollis	Peeter Arro		09.2010	514 5873	Staadium	Tööprojel	
Projekti juht					Keel	Leht	Leht
					EST	3	

Eesti Energia

Eesti Energia Võrguehitus AS
vorguehitus@energia.ee Tel. 715 4100
EL10665798-0001

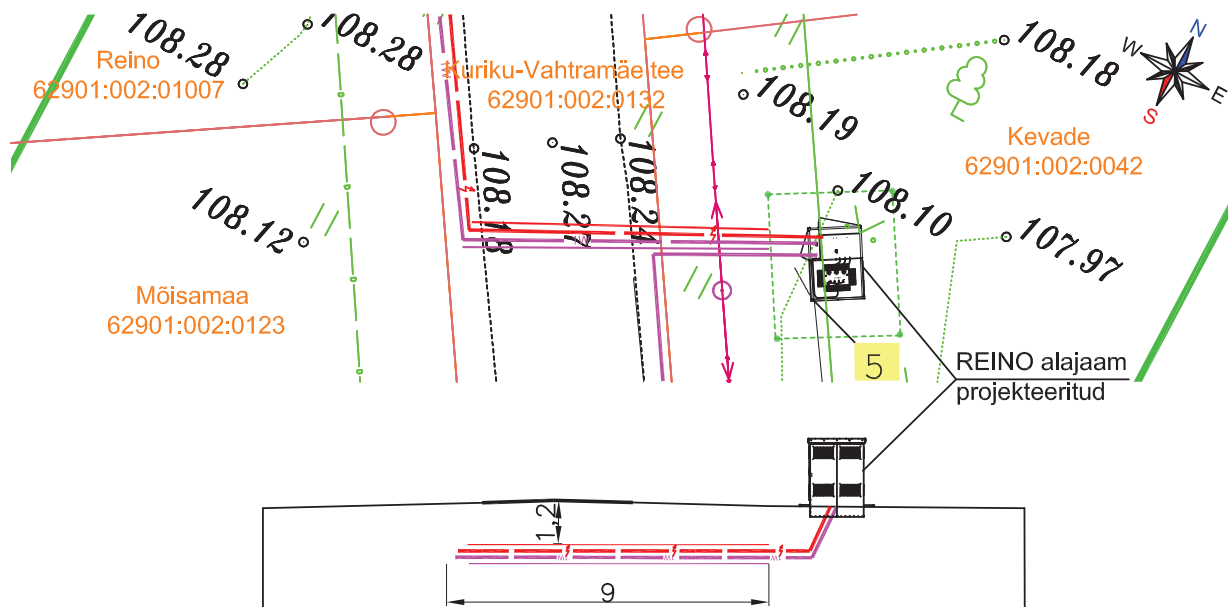

Ristmevälj RV-1 15 kV ja 0,4 kV maakaabli kinnine läbindamine Kuriku - Vahtramäe teel

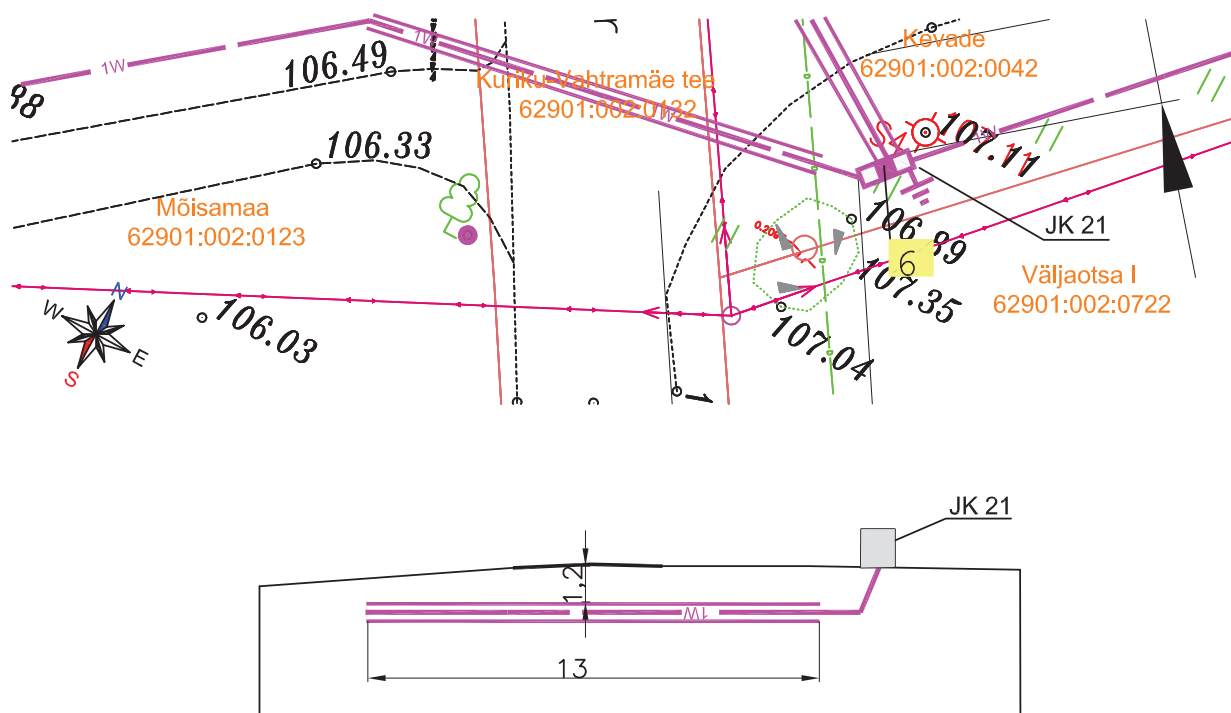

Ristmevälj RV-2 0,4 kV maakaabli kinnine läbindamine Kuriku - Vahtramäe teel

Projekt						Tellija	
Kuriku aj. F3 PP Pärsti küla Pärsti Vald Viljandimaa						Eesti Ener	
Joonis						Jaotusvõrk	
Ristmeväljad						Joonise nr	
						I07023-4	
 Eesti Energia Võrguehitus AS vorguehitus@energia.ee Tel. 715 4100 EL10665798-0001	Projekteeris	Joonas Russak	09.2010	715 0625	Möötkava	M 1: 2	
	Kontrollis	Peeter Arro	09.2010	514 5873	Staadium	Tööpro	
	Projekti juht				Keel	Leht	L
					EST	1	