

Viljandi maakond, Pärsti vald, Jämejala küla, Viljandi Lasteabi- ja Sotsiaalkeskuse ning Õuna kinnistu
liitumine elektrivõrguga (L77594, L77582).

KOOSKÕLASTUSED

TÖÖ NR. 09101

[Signature]

OÜ SARRUP projektijuht U. Rummel /

Jrk. nr.	Kuupäev	Kooskõlastav asutus	Kooskõlastuse tekst	Kooskõlastaja nimi ja amet	Allkiri ja pitsat
1.		ELION ETTEVÕTTED AS KOOSKÕLASTATUD 02. aprill 2009 10180157 nimi: Kõrre 10006 allkiri: <i>[Signature]</i>			
2.	2. aprill 2009	AS VILJANDI REEVIK	KOOSKÕLASTATUD	U. KANGERMAN	<i>[Signature]</i>
3.	3. aprill 2009	Lääne Teedekeskus	Kooskõlastatud, tööde teostamiseks võtta tuumaal töökamisse luba	A. Talle peaspetsialist	<i>[Signature]</i>
4.	03. aprill 2009	AS ESRO	Kooskõlastatud	Saad - juhatuse T. Silver	<i>[Signature]</i>
5.	03.04.2009				



LEHT 2

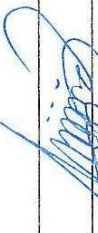
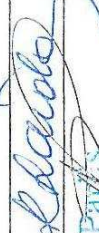
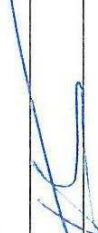
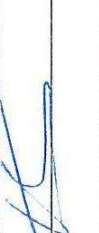
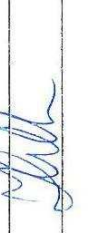
Viljandi maakond, Pärsti vald, Jämejala küla, Viljandi Lasteabi- ja Sotsiaalkeskuse ning Öuna kinnistu
liitumine elektrivõrguga (L77594, L77582).

KOOSKÕLASTUSED

TÖÖ NR. 09101

OÜ SARRUP projektijuht U. Rummel /

U. Rummel

Jrk. nr.	Kuupäev	Kooskõlastav asutus	Kooskõlastuse tekst	Kooskõlastaja nimi ja amet	Allkiri ja pitsat
6.	6.04.09	Võrguühendus AS	Kooskõlastatud 3NOT+2TV+1MV	K. Kivisild	
7	7.04.09	OÜ Jaotusvõrk	Koostöö-lepitatavad	M. Põrga	
	09.04.09	Pärsti VU	Muudatus planeeringuga võrreldes	R. Laidmaa	
	09.04.09	OÜ Jaotusvõrk	Prügeeenda seletuskirjas	T. Põrga	
		K-117	100 m² laenukoost		
	09.04.09	OÜ JAOTUSVÕRK	Andrus Saik võrguarengu projektijuht OÜ Jaotusvõrk	A. Saik	
			Koostöö-lepitatavad		
	09.04.09	Viljandi Haigla	Kooskõlastatud. Ei armu süntumil	Liivi Ellen	
		hinnas	juhataja ametist		



Elion Ettevõtted Aktsiaselts
Endla 16, 15033 Tallinn
Registrikood 10283074

KOOSKÖLASTUS NR 10180157

TELLIJA

Kliendinumber	775956
Registrikood	10249108
Nimi	OÜ SARRUP
Kontaktisik	RAIVO PÕLDARU Telefon ei avalda 5179763
e-post	uudo49@hotmail.ee
Aadress	KEVADE TN 12A VILJANDIMAA VILJANDI 71014

Kooskõlastamisele esitatud dokumendid Jämejala küla, Viljandi Lasteabi ja Sotsiaalkeskuse ning
Õuna kinnistu liitumine elektrivõrguga (L77594, L77582)
Töö nr: 09101

Elion Ettevõtted Aktsiaseltsi (alljärgnevalt "Elion") seisukohad esitatud dokumentide kooskõlastamisel:

Aadress	VILJANDIMAA PÄRSTI VALD JÄMEJALA KÜLA
Projekt vastab Elioni poolt väljastatud tehnilistele tingimustele	pole võetud
Tööde teostamisel tuleb lähtuda liinirajatiste kaitsevööndis tegutsemise Eeskirjast	JAH
Töid võib teostada ainult Elioni volitatud esindaja Eltel Networks AS kirjaliku tööloa alusel	JAH
Info tööloa saamiseks telefoninumbri	5105453
Tööde teostamiseks planeeritud piirkonnas on vaja täiendavalt esitada tööjoonised	EI
Tegevuse jätkamiseks on vajalik tellida Elioni tehnilised tingimused	EI
Maa-alal paikneb Elionile kuuluv liinirajatis	Kaablikanalisatsioon Maakaabel
Ehitatavad liinirajatised on võimalik ühendada Elioni üldkasutatava sidevõrguga	EI

Käesolev Leping on koostatud eesti keeles, kahes (2) eksemplaris, millest kummalegi Poolele jääb üks eksemplar.

Kooskõlastus kehtib kuni 01.04.2010

Kooskõlastuse võttis vastu
RAIVO PÕLDARU

allkiri

Kooskõlastuse andis
ELION ETTEVÕTTED AKTSIASELTS
REMO TOODO, sideliiniinsener
esindab volituse alusel

allkiri

Allkirjastamise kuupäev 02.04.2009
Kooskõlastus esitada raamatupidamisele

Elektrivõrgu püstitamise/ rekonstrueerimise kooskõlastus

VILJANDI MAALAND, PÄRSTI VALD, JÄMEVALA KÜLA asuva LAURI TEE maaüksuse
omanik/õigustatud subjekt (mittevajalik läbikriipsutada) JAAK LAURI (edaspidi: omanik)
tutvus 02.04.2009 a. OÜ SARRUP projektiteerija RAIKO PÕLDARU poolt
esitatud projektiga ning kinnitab lisaks käesoleva kooskõlastuse pöördel olevale plaanile või projekti koosseisus
olevale asendiplaanile antud allkirjaga alljärgnevat:

1. Olen teadlik ja kooskõlastan OÜ Jaotusvõrgule kuuluva 6 KV KAABELLIINI
liini/alajaama (mittevajalik läbikriipsutada) (edaspidi: elektrivõrk) püstitamise/ rekonstrueerimise (mittevajalik läbikriipsutada)
oma maaüksusel.

2. Mulle on selgitatud elektrivõrgu kaitsevööndis kehtivaid piiranguid, mis on sätestatud elektriohutuseseaduse §-s
15 ning minu maaüksusele projekteeritud elektrivõrgu kaitsevööndi ulatust.

3. Maaüksuse/kinnistu andmed:

maaüksuse / kinnistu nimetus LAURI TEE registriosa number 833539 / 8335
katastritunnus 62901:003:0036 kasutuse sihtotstarve TRANSPORTI

kaasomanikud:
(iga kaasomanikuga vormistatakse eraldi kooskõlastus)

4. Olen teadlik notariaalse servituudilepingu sõlmimise vajadusest, kui tegemist on uue elektrivõrgu rajamisega ja
olen nõus OÜ Jaotusvõrguga enne ehitusega alustamist nimetatud lepingu sõlmimisega. Kinnistamata maade
puhul sõlmitakse vastav leping maaüksuse kandmisel kinnistusraamatusse. Enne 01.04.1999.a. püstitatud
elektrivõrgu rekonstrueerimisel notariaalset lepingut ei sõlmita, kuna maaomaniku elektrivõrgu
tahumiskohustus tuleneb seadusest.

5. Projekteerimisel ja ehitamisel palun arvestada järgmiste omaniku poolt esitatavate eritingimustega:

Omanik

elu/asukoht: VILJANDI MAALAND, PÄRSTI V. JÄMEVALA K. TOMUSKI 1

isiku/registrikood: 35503146015

telefon 8345043, 56457606

e-post

02.04.2009 a.



TINGIMÄRGID

- PROJEKTEERITAV 15KV KAABELLIIN
- PROJEKTEERITAV 0.4KV KAABELLIIN
- PROJEKTEERITAV JAOTUSKILP
- PROJEKTEERITAV LITUMISKILP
- PROJEKTEERITAV MAANDUR

Märkus

1. Maakaabelli kaitsevõrk on piki kaabelli kulgev maa-ala, mida mõlemalt poolt piiravad liini äärmistest kaablitest 1m kaugusel paiknevad vertikaalsandid.

Projekteerija:

[Signature]

Omanik:

[Signature]

"02" "01" 2009.a.

"06" "01" 2009.a.

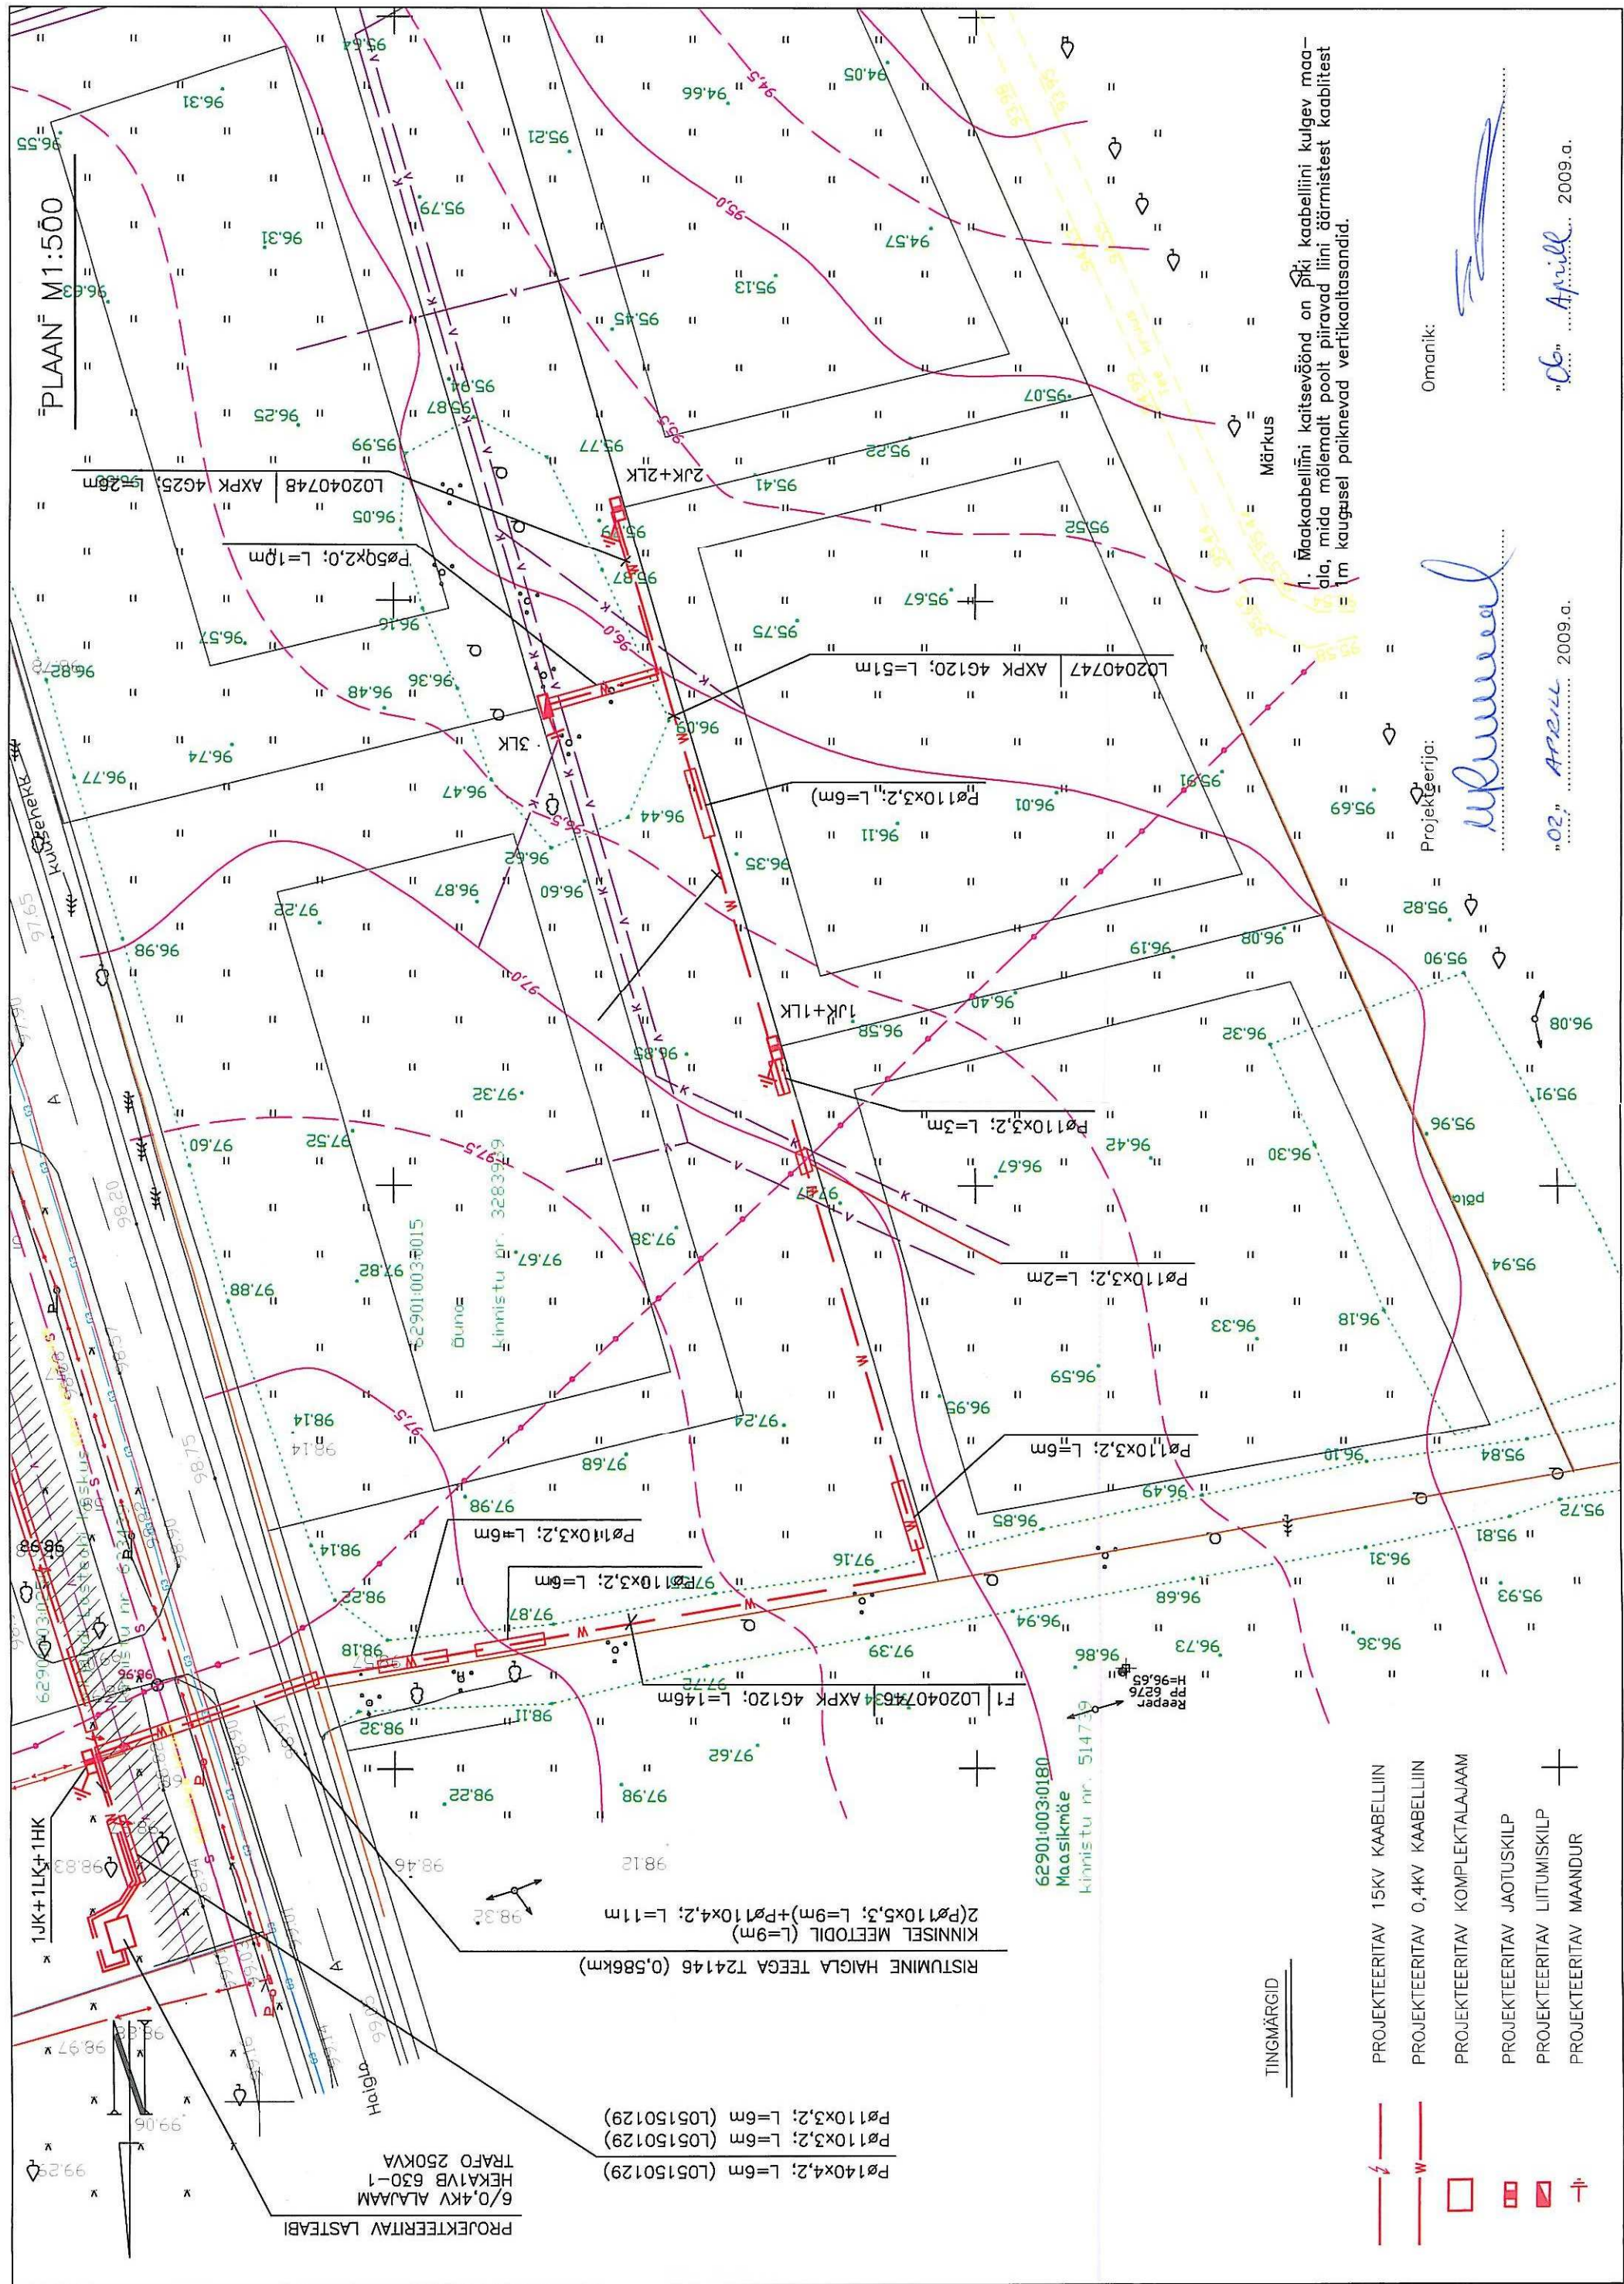
Elektrivõrgu püstitamise/ rekonstrueerimise kooskõlastus

VILJANDI MAAKOND, PÄRSTI VALD, TÄHEJALA KÜLA asuva ÕUNA maaüksuse
ÕÜ KIRSIMÄE AIT omanik/õigustatud subjekt (mittevajalik läbikriipsutada) JUH. LIGE ~~RAIN RAIN~~ (edaspidi: omanik)
tutvus 02.04.2009 a. ÕÜ SARRUP projekteerija ANDO RUMMEL poolt
esitatud projektiga ning kinnitab lisaks käesoleva kooskõlastuse pöördel olevale plaanile või projekti koosseisus
olevale asendiplaanile antud allkirjaga alljärgnevat:

- Olen teadlik ja kooskõlastan ÕÜ Jaotusvõrgule kuuluva JAOTUS- JA LÜÜTAMISKILPID, 0,4 KV KAABEL
liini/alajaama (mittevajalik läbikriipsutada) (edaspidi: elektrivõrk) püstitamise/ rekonstrueerimise (mittevajalik läbikriipsutada)
oma maaüksusel.
- Mulle on selgitatud elektrivõrgu kaitsevööndis kehtivaid piiranguid, mis on sätestatud elektriohutusseaduse §-s
15 ning minu maaüksusele projekteeritud elektrivõrgu kaitsevööndi ulatust.
- Maaüksuse/kinnistu andmed:
maaüksuse / kinnistu nimetus ÕUNA registriora number 3283939
katastritunnus 62901:003:0015 kasutuse sihtotstarve MAATULUKOUSHATA
kaasomanikud:
(iga kaasomanikuga vormistatakse eraldi kooskõlastus)
- Olen teadlik notariaalse servituudilepingu sõlmimise vajadusest, kui tegemist on uue elektrivõrgu rajamisega ja
olen nõus ÕÜ Jaotusvõrguga enne ehitusega alustamist nimetatud lepingu sõlmimisega. Kinnistamata maade
puhul sõlmitakse vastav leping maaüksuse kandmisel kinnistusraamatusse. Enne 01.04.1999.a. püstitatud
elektrivõrgu rekonstrueerimisel notariaalset lepingut ei sõlmita, kuna maaomaniku elektrivõrgu
tulumiskohustus tuleneb seadusest.
- Projekteerimisel ja ehitamisel palun arvestada järgmiste omaniku poolt esitatavate eritingimustega:

Omanik
elu/asukoht: JAKOBSONI TN. 11 VILJANDI
isiku/registrikood: 10869377
telefon: 56665665
e-post: rain.zaimo@mail.ee

"02" 04 2009 a.



PLAAN M1:500

1. Maakaabelli kaitsevöönd on piki kaabelli kulgev maadala, mida mõlemalt poolt piiravad liini äärmistest kaablitest 1m kaugusel paiknevad vertikaaltasandid.

Omanik:

Projektierija:

[Signature]

06. April 2009. a.

02. April 2009. a.

TINGMÄRGID

- PROJEKTEERITAV 15KV KAABELLIIN
- PROJEKTEERITAV 0,4KV KAABELLIIN
- PROJEKTEERITAV KOMPLEKTALAJAM
- PROJEKTEERITAV JAOTUSKILP
- PROJEKTEERITAV LITUMISKILP
- PROJEKTEERITAV MAANDUR

Elektrivõrgu püstitamise/ rekonstrueerimise kooskõlastus

VILJANDI MAAILOND PÄRSTI VALD JÄMEJALA KÜLA asuva VILJANDI LASTEABI KESKUS maaüksuse
omanik/õigustatud subjekt (mittevajalik läbilüpsutada) VILJANDI LASTEABI JA SOTSIAALKESKUS (edaspidi: omanik)
tutvus. 02.04.2009 a. OÜ SARRUP projektiteerija UDO RUMMEL poolt
esitatud projektiga ning kinnitab lisaks käesoleva kooskõlastuse pöördel olevale plaanile või projekti koosseisus
olevale asendiplaanile antud allkirjaga alljärgnevat:

- Olen teadlik ja kooskõlastan OÜ Jaotusvõrgule kuuluva KOMPLEKTALAJAAM; 6 KV JA 0,4 KV KABELLIINID; JAOTUS- JA LÜTUMISKILBID liini/alajaama (mittevajalik läbilüpsutada) (edaspidi: elektrivõrk) püstitamise/ rekonstrueerimise (mittevajalik läbilüpsutada) oma maaüksusel.
- Mulle on selgitatud elektrivõrgu kaitsevööndis kehtivaid piiranguid, mis on sätestatud elektriohutusseaduse §-s 15 ning minu maaüksusele projekteeritud elektrivõrgu kaitsevööndi ulatust.
- Maaüksuse/kinnistu andmed: VILJANDI LASTEABI KESKUS
maaüksuse / kinnistu nimetus KESKUS registriosa number 633439/6334
katastritunnus 62901:003:0250 kasutuse sihtotstarve SOTSIAALMAA
kaasomanikud:
(iga kaasomanikuga vormistatakse eraldi kooskõlastus)
- Olen teadlik notariaalse servituudilepingu sõlmimise vajadusest, kui tegemist on uue elektrivõrgu rajamisega ja olen nõus OÜ Jaotusvõrguga enne ehitusega alustamist nimetatud lepingu sõlmimisega. Kinnistamata maade puhul sõlmitakse vastav leping maaüksuse kandmisel kinnistusraamatusse. Enne 01.04.1999.a. püstitatud elektrivõrgu rekonstrueerimisel notariaalset lepingut ei sõlmita, kuna maaomaniku elektrivõrgu talumiskohustus tuleneb seadusest.

- Projekteerimisel ja ehitamisel palun arvestada järgmiste omaniku poolt esitatavate eritingimustega:

1) palume paigaldada kahetahuline arvesti
2) soovime kauglugemise arvestit

Omanik

elu/asukoht: Jämejala küla, Pärsti vald 71024 Viljandimaa

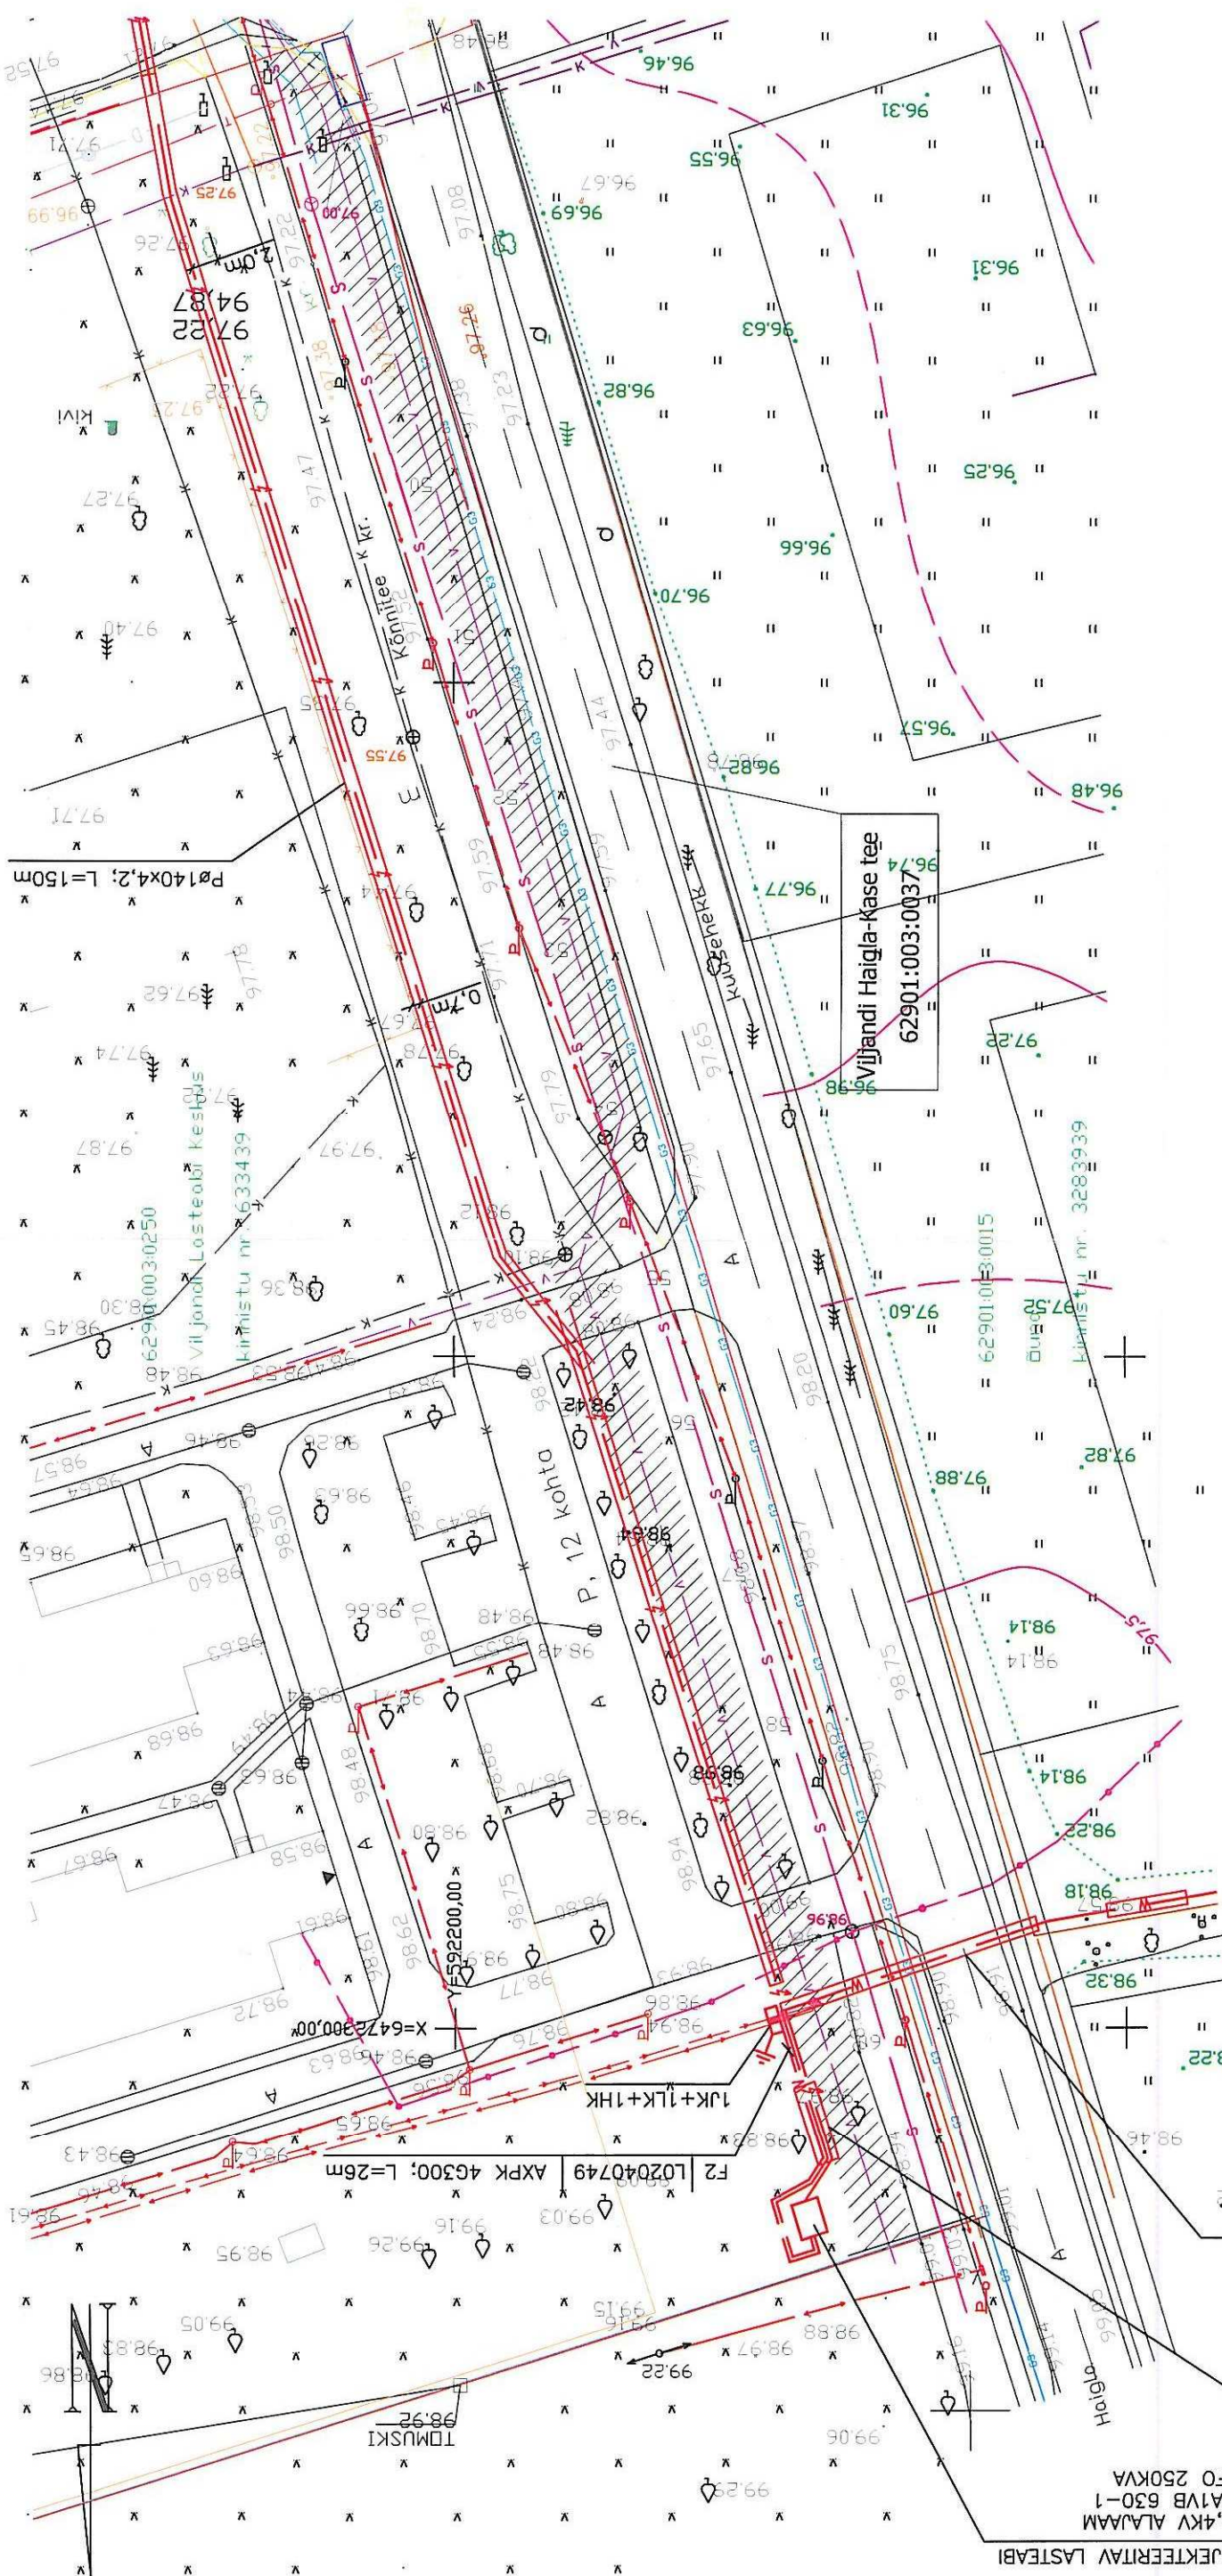
isiku/registrikood: 70002839

telefon: 4352550, 5143845

e-post: pille@viljandilasteabikeskus.ee

"02" 04.2009 a.

PLAAN M1:500



Märkus

1. Maakaabelliini kaitsevöönd on piki kaabelliini kulgev maa-ala, mida mõlemalt poolt piiravad liini äärmistest kaablitest 1m kaugusel paiknevad vertikaaltasandid.

TINGMÄRGID

- PROJEKTEERITAV 15KV KAABELLIIN
- PROJEKTEERITAV 0,4KV KAABELLIIN
- PROJEKTEERITAV KOMPLEKTALAJAAM
- PROJEKTEERITAV JAOTUSKILP
- PROJEKTEERITAV LIITUMISKILP
- PROJEKTEERITAV MAANDUR

Omanik:

Projekteerija:

"02" aprill 2009.a.

"02" aprill 2009.a.

6/0,4KV ALAJAAM
HEKA1VB 630-1
TRAFO 250KVA
Põ110x3,2; L=6m (L05150129)
Põ110x3,2; L=6m (L05150129)
Põ110x3,2; L=6m (L05150129)

RISTUMINE HAIGLA TEEGA T24146 (0,586km)

KINNISEL MEETODIL (L=9m)
2(Põ110x5,3; L=9m)+Põ110x4,2; L=11m

PROJEKTEERITAV LASTEAB

Uudo Rummel

From: "Viktor" <viktordavodov@hotmail.ee>
To: <uudo49@hotmail.ee>
Sent: 28. jaanuar 2009. a. 17:37
Subject: RE: Alajaam Maasikmäe kinnistule

>
>
>
> Hr. Davõdov!
>
> OÜ Sarrup koostab OÜ Jaotusvõrk tellimusel
> elektrivarustuse projekti Pärsti vallas Jämejala külas. Projekteerimisülesande
> järgi (vt. manust) oleks uue projekteeritava komplektaljaama jaoks
> sobiv koht Teile kuuluva Maasikmäe kinnistu (katastritunnus
> 62901:003:0180) nurgas. Palun Teie nõusolekut alajaama paigutamiseks
> Maasikmäe kinnistule..
>
> Lugupidamisega
>
> Uudo Rummel, OÜ Sarrup projektijuht
> 516 4549
> uudo49@hotmail.ee
>
> -Hr.Rummel

Maasikmäe kinnistu peal alajaama paigutamiseks nõusolekut ei anna

Lugupidamisega

Viktor Davõdov

56158352

