

Kinnitan

Andrus Saik

Lääne piirkonna Arendus-ehitusosakonna projektijuht

02.07.2010

Projekteerimisülesanne nr. 14773

Riiska F 1 PP Pärsti vald Viljandimaa

Toitealajaam: **VILJANDI** Toitefiider: **VASTEMÕISA:** Jaotusalajaam: **Riiska** Sektsioon: **F 1**
110/35/15/6 VIL

Avalduse esitaja (elektripaigaldise omanik/volitatu) ees- ja perekonnanimi/juriidilise isiku nimi, telefon	,
Liitumispunkti aadress	
Liitumispunkti asukoha kirjeldus	
Katastriüksuse number	

Investeeringuobjekti andmed

Objekti nimetus	Riiska F 1 PP
Objekti asukoht	Pärsti vald Viljandimaa
Andmed objekti koormuse iseloomustamiseks	
Tarbitav võimsus [kW]	x
Peakaitsmete nimivool [A]	56 A
Märkused	x

Tehnilise lahenduse lähteandmed

Olemasoleva 6...20/0,4 kV alajaama number/nimetus ja trafo võimsus [kVA]	Riiska
1-faasilise mahtuvusliku maatühendusvoolu suurus [A]	
Toitealajaama (nimetus) 6...20 kV lattel	VILJANDI 110/35/15/6
Olemasoleva 6...20 kV fiidri number/nimetus	ASTEMÕISA:VIL
Olemasoleva alajaama 0,4 kV sektsioon	F 1
Kontaktisik projekteerimisalastes küsimustes/telefon	Andrus Saik tel 52 88 275
Projekteerimistöö vastuvõtja/telefon	Valmar Raud tel: 51 85 365
Projekt vaja kooskõlastada	Projekt kooskõlastada , Pärnu-Viljandi piirkonna

	käidusektoris: Andres Tabur tel 51 29 814 ; möötesektoris: Mati Pirnpuu 52 63 258 ; Võrgu ehitus-arendus osakonnas Andrus Saik tel 52 88 275 ; Eesti Energia Võrguehituse AS Kaido Kivisild tel 71 50 629
Märkusi	

Eeldatavad tööde mahud	Projekteeritav	Demonteeritav
A) Alajaam		
soovitatav trafode arv [tk] ja võimsus [kVA]	50 kVA	x
alajaama teenindusviis	x	x
alajaama korpus	mast	x
madalpinge fiidrite arv [tk]	2	x
keskpinge fiidrite arv [tk]	x	x
kompenseerimisseadmed	x	x
arvestussüsteemid	x	x
märkusi	x	x
B) Keskpinge[KP] liinid		
Õhuliini/ maakaabelliini pikkus [m], soovitatav ristlõige	x	x
vahetatavaid maste[tk]	x	x
lülitusseadmed, tüüp [tk]	x	x
märkused (reservtorud, jm)	x	x
C) Releekaitse ja telemehaanika nõuded	x	x
D) Madalpingeliin(id)		
kandurjuhtme/maakaabli pikkus [m],	maakaabel ca 680 m	õhuliin ca 790 m + Taaskasutusse Riiska al F 1-le AMKA 3 x 50 ca 580 m
soovitatav ristlõige [mm]	120 mm ²	A 4 x 25 mm ²
mastid [tk]	x	34
märkused (reservtorud, jm)	x	x
E) Jaotuskilbid		
Jaotuskilpide arv [tk]	2	x
F) Liitumis/möötekilbid		
Harukilpide arv [tk]	x	x
Liitumis/möötekilpide arv[tk]	2	x
G) Televõrgu tingimused	x	x
Märkusi	x	

Lisa 1

Taotleda kohalikult omavalitsuselt projekteerimistingimused.

* Kooskõlastada valla(linna)valitsusega tehniline lahendus ja maakorralduslik osa.

* Kõikide maaomanike ja maakasutajatega, kelle maadele on projektitud

ehitav või on rekostrueeritav elektrivõrk tuleb sõlmida lihtkirjalik kokkulepe vastavalt tellija poolt etteantud tüüpvormile. Maaomanike poolt esitatavad erinõudmistega kokkulepped tuleb kooskõlastada EE AS-i Jaotusvõrguga.

* Demonteeritavate seadmete ja liinide tagastuvate materjalide kogused spetsifitseerida vastavalt juhendile "Tagastuvate materjalide käsitlemise protseduur."

* Projekt peab vastama Eesti Energia AS-i standarditele, EEI-le ja EEE-le ning EE AS-i Jaotusvõrgu nõuetele.

* Ehitusloa taotlus vormistada Andrus Saik tel: 52 88 275 kaudu.

* Projekt esitada digikujul ja paberkandjal koos ehitusloaga neljas eksemplaris Pärnu-Viljandi piirkonna arendussektorile: Andrus Saik 52 88 275

* Isikuandmeid sisaldavad liitumislepingud, kooskõlastused ja kinnistute koormamise eelkokkulepped koondada eraldi failiks.

* Peale tellimuse esitamist kuu aja jooksul informeerida projektijuhti Andrus Saik-i tel 52 88 275 projekteerimistööde kulgemisest

Lisa 2



Riiska aj F 1 PP Pärsti vald Viljandimaa.pdf

Lisa 3

X-poweris joonis; Lähteülesanded / PAR / Riiska aj F1

Kooskõlastatud

Andres Tabur 02.07.2010

Koostas

Andrus Saik

53268064, 52 88 275



Viljandimaa
PÄRSTI VALLAVALITSUS

KORRALDUS

Jämejala

1. november 2010 nr 551

Projekteerimistingimuste määramine

Eesti Energia Võrguehituse AS (registrikood 10665798) palub 18.10.2010 taotluses määrata projekteerimistingimused Mustivere külas Riiska alajaama F1, 15/0,4 kV mastalajaama, 0,4 kV kaabelliini ja liitumiskappide projekteerimiseks.

Taotleja poolt lisatud skeemi kohaselt asub projekteeritav elektriliin (kaitsetsoon kaasaarvatud) järgmistel kinnistutel või maaüksustel:

62901:002:1653; 62901:002:1652 Riiska

62901:002:0136 Riiska-Ennokse tee

62904:001:1330 Muraka

62904:001:1580 Oja

62904:001:1570 Suki

62904:001:1240 Väike-Suki

62904:001:1590 Erina 2

62901:002:0023 Suure-Erina

62904:001:0100 Veere

Kehtivad planeeringud: Pärsti valla üldplaneering (avalikustatud veebis: www.parstivald.ee alajaotus üldinfo, üldplaneering).

Projekteeritav elektriliin asub osaliselt Sukisoo maaparandussüsteemi maa-alal (väline tunnus 14091044000)

Eeltoodu, ehitusseaduse § 19 lg 3 § 23 lg 5 ja valla ehitusmääruse § 10 lg 2 ja 3, § 13 p 4 ja § 15 lg 1 p 6 alusel:

1. Määrata projekteerimistingimused Mustivere külas Riiska alajaama F1, 15/0,4 kV mastalajaama, 0,4 kV kaabelliini ja liitumiskappide projekteerimiseks järgmiselt:

1.1 Asendiplaanilised nõuded:

1.1.1 Geodeetiline mõõdistamine: Koostada maa-ala geodeetiline plaan M 1:500.

1.1.2 Geoloogiliste uuringute teostamine: vajadusel teostada.

1.1.3 Enne projekteerimise alustamist kooskõlastada elektriliini asukoht (kaitsetsoon kaasaarvatud) kinnistu omanikega:

1.1.3.1 62901:002:1653; 62901:002:1652 Riiska, omanik Rein Martinson;

1.1.3.2 Riigimaantee Viljandi – Suure-Jaani 24124

1.1.3.3 62901:002:0136 Riiska-Ennokse tee, valla tee

Ärakiirjad: "3." november 2010

✓ Eesti Energia Võrguehituse AS
toimik

teadmiseks:

Rein Martinsoni pärijad Evi Martinson, Tiit Martinson, Merje Martinson, Erki
Martinson
Erki Martinson
Viktor Naanuri
Tiit Ritval
Raissa Teder
Harri Mängli
Oilseeds Agro Vigala OÜ
Mario Karro
Kersti Arro

KINNITAN KOOPIA SAMASUST ORIGINAALIGA:

Pärsti Vallavalitsuse 01.11.2010 korraldus nr 551, toimik nr 2-1.3, 2 lehel.


Jämejalal, 03.11.2010

Kinnitaja: Pärsti Vallavalitsus

Sekretär-asjaajaja Edith Pruuli

Riiska aj F 1 PP Pärsti vald Viljandimaa

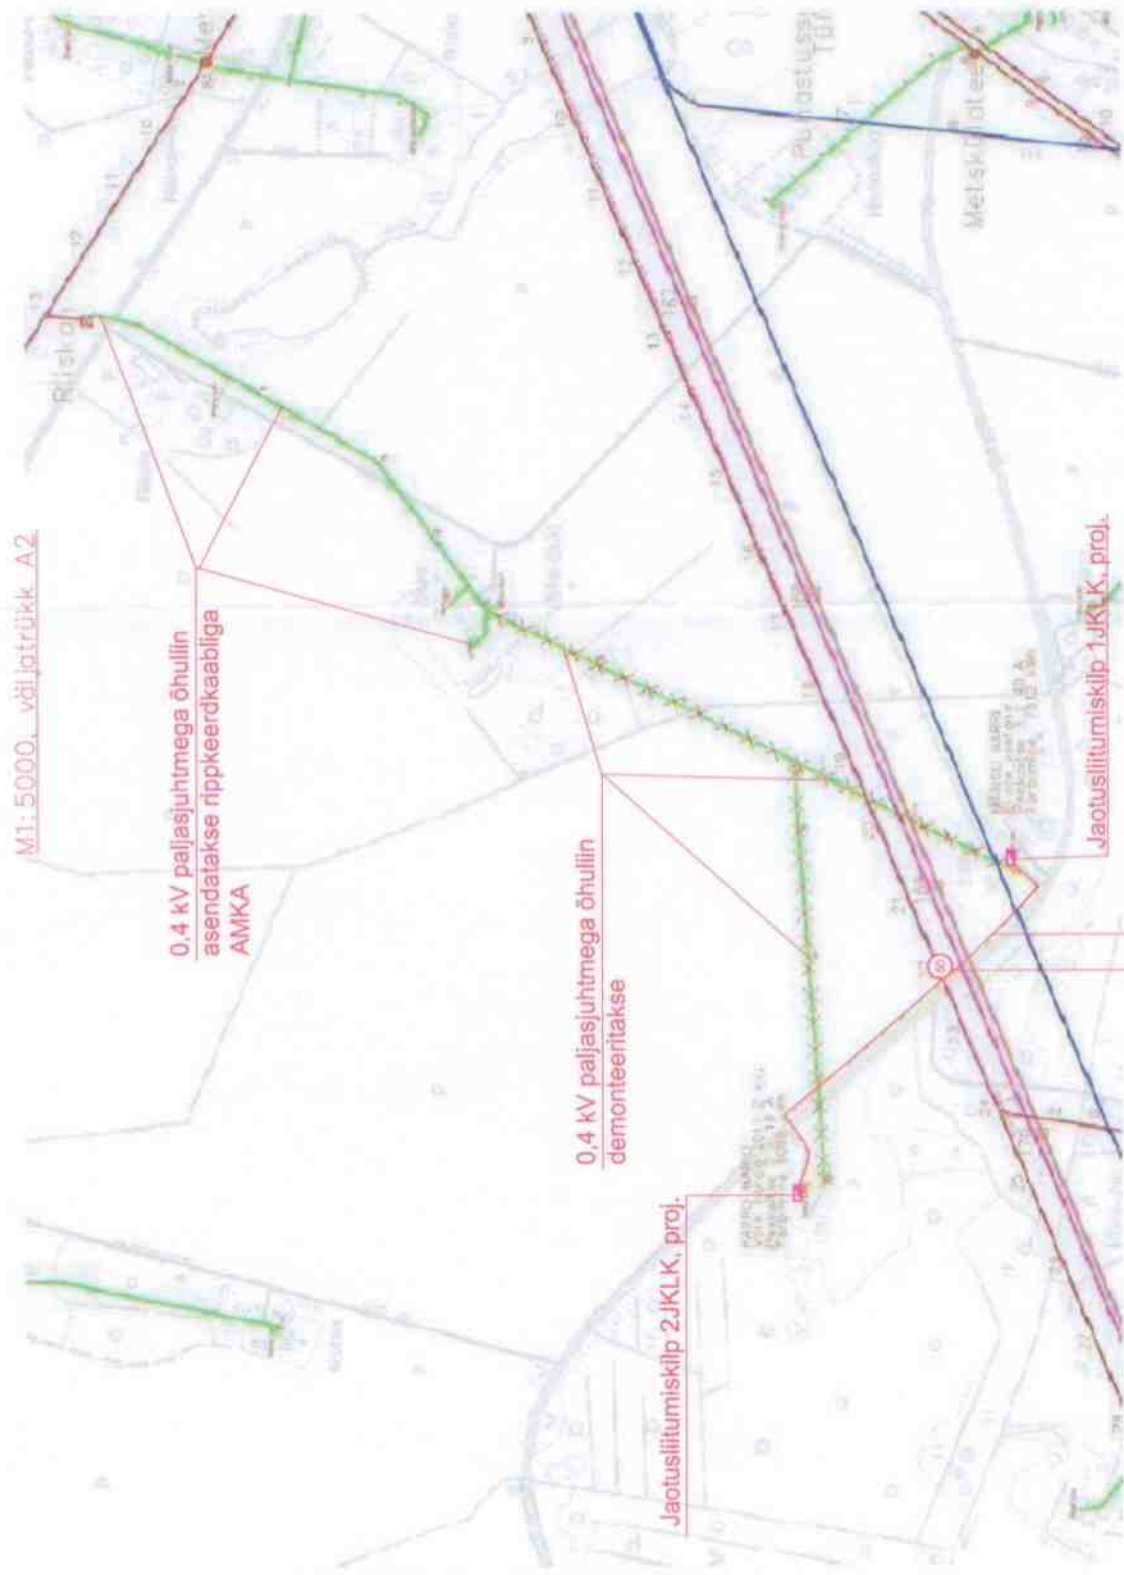

**0.4 kV paljasjuhtmega õhullin
asendatakse rippkeerdkaabliga
AMKA**

0,4 kV paljasjuhtmega õhuliin
demonteeritakse

Jaotusliitumiskilp 2JKLK. proj.

Jaotusliitumiskilp 1 JK LK, proj.

Ehitatakse mastalajaam 50 kVA
0,4 kV maakaabelliini ca 680 m
2 vundamendil LK-d

KOOSKÖLASTUSED

Võrguehitus AS tööle nr. I07080

Riiska alajaama fiider 1 pingeparandus, Mustivere küla, Pärsti vald, Viljandimaa

Leht 1

Nr	Katastrüksuse nr ja nimi või kooskõlastava organisatsiooni nimi	Kooskõlastaja (ka kontaktandmed)	Kooskõlastamise tingimused ja kuupäev	Allkiri
1	OÜ Jaotusvõrk käidukorraldaja	Andres Tabur Tel.5129814	Kooskõlastatud tingimustel: 1. Käidukorraldajaga vormistada tööde algus ja kavandada tööde plaan. 2. Enne tööde alustamist vormistada luba töötamiseks elektriseadmete kaitsevööndis. 3. Enne kaevetööde alustamist kutsuda kohale OÜ Jaotusvõrk käidukorraldaja tel. 5129814.	 10.11.2010
2	OÜ Jaotusvõrk MTO	Mati Pimpuu 5263258	Kooskõlastatud tingimustel: 1. Tööde teostamiseks võtta tööülesanne (ülesanded) MTO Viljandi piirkonnast Paala tee 52 2. Peale elektritööde teostamist jätta vool suletuks ja peakaitse plommida väljalülitatud asendis. 3. Kliendile anda üle liitumiskilbi võti, kui see pole võimalik, toimetada võti EE Klienditeenindusse Posti t. 9 Viljandi.	 10.11.2010
3.	Veere talu 62904:001:0100	Marjo Karro tel. 56918499	Kooskõlastatud, 04.11.2010.a.	
4.	Eniva talu 62904:001:1590	Harri Mõngli tel. 5134095	Kooskõlastatud 04.11.2010.a.	
5	Kiisa talu 62904:001:0412 tel. 56462246	Leht - Johannes Riso tel. 56462246	Kooskõlastatud 04. nov. 2010.a.	

KOOSKÖLASTUSED

Võrguehitus AS tööle nr. I07080

Riiska alajaama fiider 1 pingeparandus, Mustivere küla, Pärsti vald, Viljandimaa

Leht 2

Nr	Katastrikuuse nr ja nimi või kooskõlastava organisatsiooni nimi	Kooskõlastaja (ka kontaktandmed)	Kooskõlastamise tingimused ja kuupäev	Allkiri
6.	Savilehti torg. oju omand. vildude Gradu 62901:002:16523 EPRi arstiteadus	Armas Wumala 5249067 Mentson Eln 504254	Võimalik koostada tööd peale uuga koristust august 2011. a.	M. Wumala
7.	Ruska torg. MURHKA TALL 62904:001:1330	T. T. Riital tel. 56619432 R. Riisa Tiedon tel. 4337362	kooskõlastatud 08.11.2010. a.	Riital
8.	Suvi talu 62904:001:1570		kooskõlastatud 08.11.2010. a.	W. Riisa
9.	Väike - Suvi talu 62904:001:1240		kooskõlastatud 08.11.2010. a.	
10.	Rüüpe talu 62901:002:1652 62901:002:1653	Martinson Evi tel. 5056424 Martinson Tiit Martinson Marge	kooskõlastatud julkivate vabata kooskõlastatud julkivate vabata kooskõlastatud julkivate vabata	Tel. taal 09.11.2010. a. E. Riisa
11.	PMH, Vpauli Kenen	Elle Raedla 5032262	Kooskõlastatud! See arvestatud teatisele! 09.11.2010. a.	E. Raedla

KOOSKÕLASTUSED

Võrguehitus AS tööle nr. I07080

Riiska alajaama fiider 1 pingeparandus, Mustivere küla, Pärsti vald, Viljandimaa

Leht 3

Nr	Katastrirüksuse nr ja nimi või kooskõlastava organisatsiooni nimi	Kooskõlastaja (ka kontaktandmed)	Kooskõlastamise tingimused ja kuupäev	Allkiri
13.	ELION ETTEVÕTTED AS KOOSKÕLASTATUD 10.11.2010 a. nimi allkiri		KOOSKÕLASTATUD Lääne Regionaalne Maanteeamet <i>Reet Orten</i> Reet Orten peaspetsialist "10" nov 2010 a reg.nr. 131 Tingimused: —	
14.	Rene Toorik nimi allkiri		kooskõlastatud Andrus Saik võrguarengu projektijuht OÜ Jaotusvõrk 09.11.2010	
15.	OÜ Jaotusvõrk	Victor Naamni tel. 5019674	Kooskõlastatud juhtkonnale Viljandi, 12.11.2010 a.	Tel. teel aia
16.	Opa talu 62904:001:1580			



PÕLLUMAJANDUSAMET
VILJANDI KESKUS

OTSUS

Viljandi

11. november 2010 nr 14-1.14/1224

**Riiska alajaama pingeparanduse
kooskõlastamine**

Maaparandusseaduse §47 alusel ning arvesse võttes Eesti Energia Võrguehituse ASi poolt
09.11.2010 esitatud taotlust nr 14-15/3628

otsustan:

1. Kooskõlastada Riiska alajaama fiider 1 pingeparanduse Mustivere küla Pärsti vald
Viljandimaa tööprojekt nr I07080. Objekt on haaratud Sukisoo
(MS kood 6114040030010/001, 6114040020020/003 ja 6114040020040/002)
maaparandusehitistega.
2. Otsus jõustub pärast taotlejale teatavaks tegemist.
3. Väljastada taotlejale muu ehitise ehitusprojekti kooskõlastamise teatised.

Käesolevat otsust on võimalik vaidlustada 30 päeva jooksul haldusakti teatavaks tegemist,
esitades kaebuse Tartu Halduskohtusse halduskohtumenetluse seadustikus sätestatud korras
või vaide Põllumajandusministeeriumisse haldusmenetluse seaduses sätestatud korras.

Aivar Kustavus
Viljandi keskuse juhataja

PMA 001727

**MAAPARANDUSEHITISE MAA-ALALE KAVANDATAVA MUU EHITISE
EHITUSPROJEKTI VÕI ÜHISEESVOOLU VÕI SELLE KAITSELÕIGU VEETASEME
REGULEERIMISE KAVATSUSE KOOSKÕLASTAMISE TEATIS**

1. Registreeringu andmed

Maaparandussüsteemi kood	6	1	1	4	0	4	0	0	2	0	0	4	0
Ehitise nimetus	Sukisoo							kood	0 0 2				

2. Kooskõlastuse saaja nimi, registri- või isikukood, aadress ja sideandmed

Nimi	EE Võrguehitus AS												
Registrikood	1	0	6	6	5	7	9	8	Isikukood ¹				
Maakond	Viljandimaa							Postiindeks	71024				
Linn / vald	Viljandi linn							Telefon	5105135				
Küla / alev	-							Faks					
Tänav / maja	Paala tee 52							E-post	Enn.Tampere@energia.ee				

3. Kinnisasja andmed (muu ehitise olemasolul)

Omaniku nimi	Harri Mängli												
Katastritunnus	62904:001:1590												

Omaniku nimi	Oilseeds Agro Vigala OÜ												
Katastritunnus	62901:002:0023												

4. Muu ehitise või eesvoolu asukoha andmed

Muu ehitise		Eesvoolu	
Riiska alajaama fiider 1 pingeparandus, 15/0,4 kV mastalajaam, 0,4 kV liinid	Nimetus		
Viljandimaa	Maakond	-	
Pärsti	Vald	-	
Mustivere küla	Küla / alev	-	

5. Kooskõlastuse sisu kokkuvõte ja tingimused

Kooskõlastuse	sisu kokkuvõte	Kooskõlastatud Riiska alajaama fiider 1 pingeparanduse Mustivere küla Pärsti vald Viljandimaa tööprojekt nr I07080	
	tingimused	1. Kaevetöödega kaasnevate drenaažtorustiku purustuste korral taastada algne seis. 2. Kooskõlastada kaetud tööde akt kinnistute omanikega	

6. Kooskõlastamise otsuse andmed

PMA keskuse nimi	Viljandi		
PMA otsuse number	14-1.14/1224	Kuupäev	11.11.2010

¹ registrikoodi puudumisel märgitakse isikukood

**MAAPARANDUSEHITISE MAA-ALALE KAVANDATAVA MUU EHITISE
EHITUSPROJEKTI VÕI ÜHISEESVOOLU VÕI SELLE KAITSELÕIGU VEETASEME
REGULEERIMISE KAVATSUSE KOOSKÕLASTAMISE TEATIS**

1. Registreeringu andmed

Maaparandussüsteemi kood	6	1	1	4	0	4	0	0	3	0	0	1	0
Ehitise nimetus	Sukisoo							kood	0 0 1				

2. Kooskõlastuse saaja nimi, registri- või isikukood, aadress ja sideandmed

Nimi	EE Võrguehitus AS												
Registrikood	1	0	6	6	5	7	9	8	Isikukood ¹				
Maakond	Viljandimaa							Postiindeks	71024				
Linn / vald	Viljandi linn							Telefon	5105135				
Küla / alev	-							Faks					
Tänav / maja	Paala tee 52							E-post	Enn.Tampere@energia.ee				

3. Kinnisasja andmed (muu ehitise olemasolul)

Omaniku nimi	Harri Mängli												
Katastritunnus	62904:001:1590												

Omaniku nimi	Oilseeds Agro Vigala OÜ												
Katastritunnus	62901:002:0023												

4. Muu ehitise või eesvoolu asukoha andmed

Muu ehitise		Eesvoolu	
Riiska alajaama fiider 1 pingeparandus, 15/0,4 kV mastalajaam, 0,4 kV liinid	Nimetus		
Viljandimaa	Maakond	-	
Pärsti	Vald	-	
Mustivere küla	Küla / alev	-	

5. Kooskõlastuse sisu kokkuvõte ja tingimused

Kooskõlastuse	sisu kokkuvõte	Kooskõlastatud Riiska alajaama fiider 1 pingeparanduse Mustivere küla Pärsti vald Viljandimaa tööprojekt nr 107080	
	tingimused	1. Kaevetöödega kaasnevate drenaažtorustiku purustuste korral taastada algne seis. 2. Kooskõlastada kaetud tööde akt kinnistute omanikega	

6. Kooskõlastamise otsuse andmed

PMA keskuse nimi	Viljandi		
PMA otsuse number	14-1.14/1224	Kuupäev	11.11.2010

¹ registrikoodi puudumisel märgitakse isikukood

**MAAPARANDUSEHITISE MAA-ALALE KAVANDATAVA MUU EHITISE
EHITUSPROJEKTI VÕI ÜHISEESVOOLU VÕI SELLE KAITSELÕIGU VEETASEME
REGULEERIMISE KAVATSUSE KOOSKÕLASTAMISE TEATIS**

1. Registreeringu andmed

Maaparandussüsteemi kood	6	1	1	4	0	4	0	0	2	0	0	2	0
Ehitise nimetus	Sukisoo							kood	0 0 3				

2. Kooskõlastuse saaja nimi, registri- või isikukood, aadress ja sideandmed

Nimi	EE Võrguehitus AS												
Registrikood	1	0	6	6	5	7	9	8	Isikukood ¹				
Maakond	Viljandimaa							Postiindeks	71024				
Linn / vald	Viljandi linn							Telefon	5105135				
Küla / alev	-							Faks					
Tänav / maja	Paala tee 52							E-post	Enn.Tampere@energia.ee				

3. Kinnisasja andmed (muu ehitise olemasolul)

Omaniku nimi	Harri Mängli												
Katastritunnus	62904:001:1590												

Omaniku nimi	Oilseeds Agro Vigala OÜ												
Katastritunnus	62901:002:0023												

4. Muu ehitise või eesvoolu asukoha andmed

Muu ehitise		Eesvoolu	
Riiska alajaama fiider 1 pingeparandus, 15/0,4 kV mastalajaam, 0,4 kV liinid	Nimetus		
Viljandimaa	Maakond	-	
Pärsti	Vald	-	
Mustivere küla	Küla / alev	-	

5. Kooskõlastuse sisu kokkuvõte ja tingimused

Kooskõlastuse	sisu kokkuvõte	Kooskõlastatud Riiska alajaama fiider 1 pingeparanduse Mustivere küla Pärsti vald Viljandimaa tööprojekt nr 107080	
	tingimused	1. Kaevetöödega kaasnevate drenaažtorustiku purustuste korral taastada algne seis. 2. Kooskõlastada kaetud tööde akt kinnistute omanikega	

6. Kooskõlastamise otsuse andmed

PMA keskuse nimi	Viljandi		
PMA otsuse number	14-1.14/1224	Kuupäev	11.11.2010

¹ registrikoodi puudumisel märgitakse isikukood