



Y=591630
X=6471570

Y=591640
X=6471580

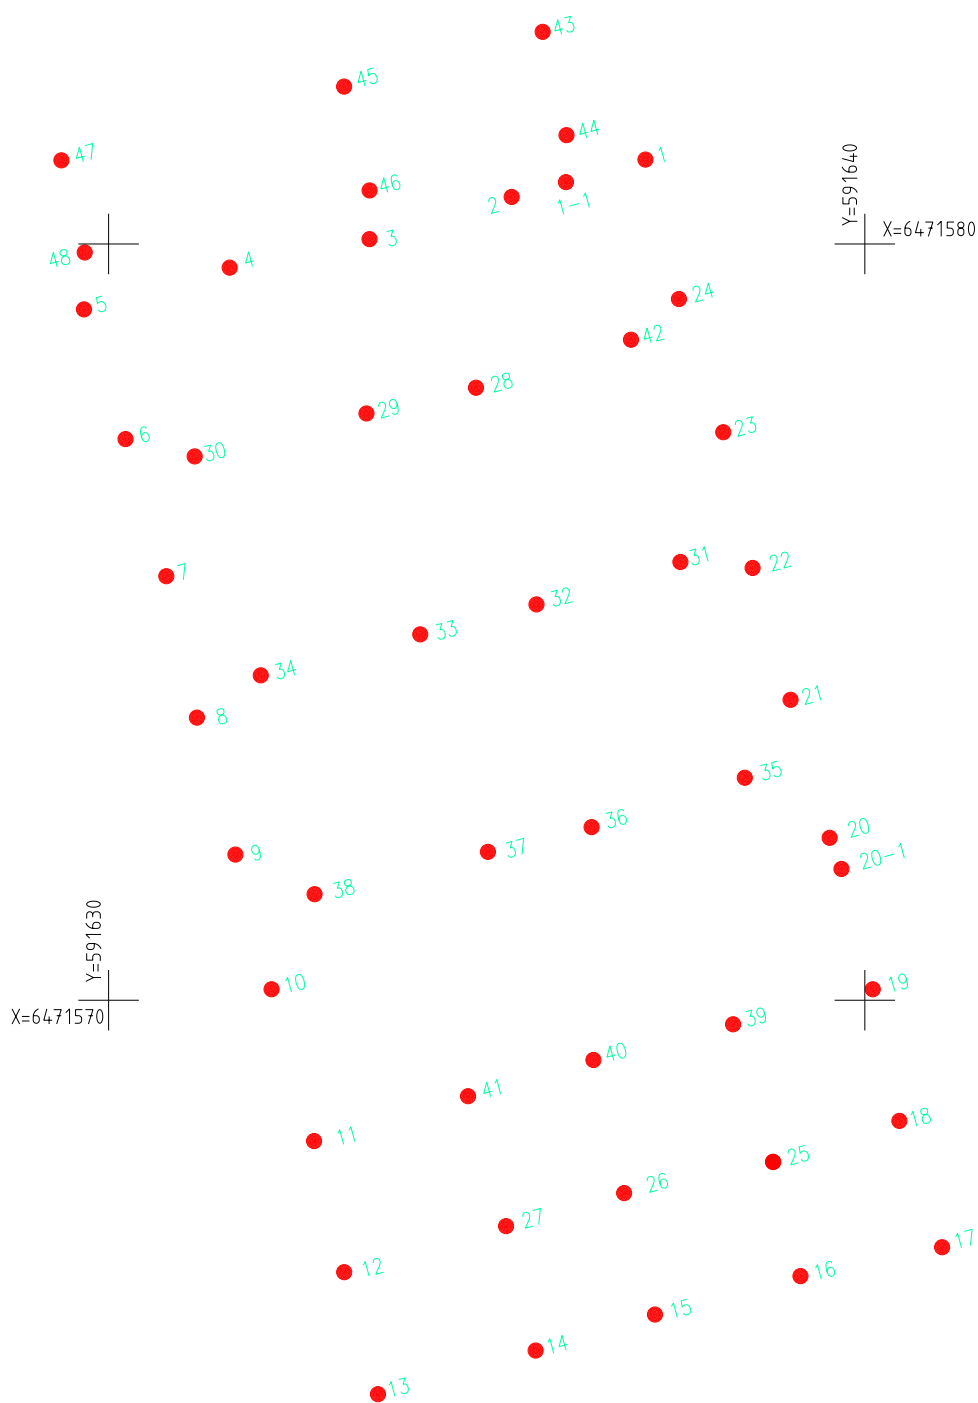

Juurdekasvude suunad

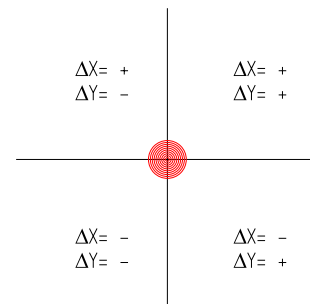

Koordinaadid L-EST 97 süsteemis
Mõõdistamise kuupäev 01.01.2010-22.02.2010

Tellija: Empower AS			Address: Ringtee 63 A, Õssu küla Ülenurme vald, Tartumaa 61711 Litsents nr: 581 MA (20.03.2006-31.03.2011) MTR reg. nr: EEG000159 Telefon/fax: 663 5684 / 663 5801 e-mail: elar.lelov@empower.ee	Kuupäev: 26.02.2010
Töö nimetus:	Viljandi 110 kV alajaama 110 kV jaotlahoonde valade teostusmõõdistamine			Töö nr: 09574G
Joonise nimetus:	teostusmõõdistus	Mõõdistas(id): Elar Lelov/Merlin Oja	Joon nr: TJ-001	Mõõtkava: 1:100 (A4)
		Joonistas: Elar Lelov	Kontrollis: Elar Lelov	