
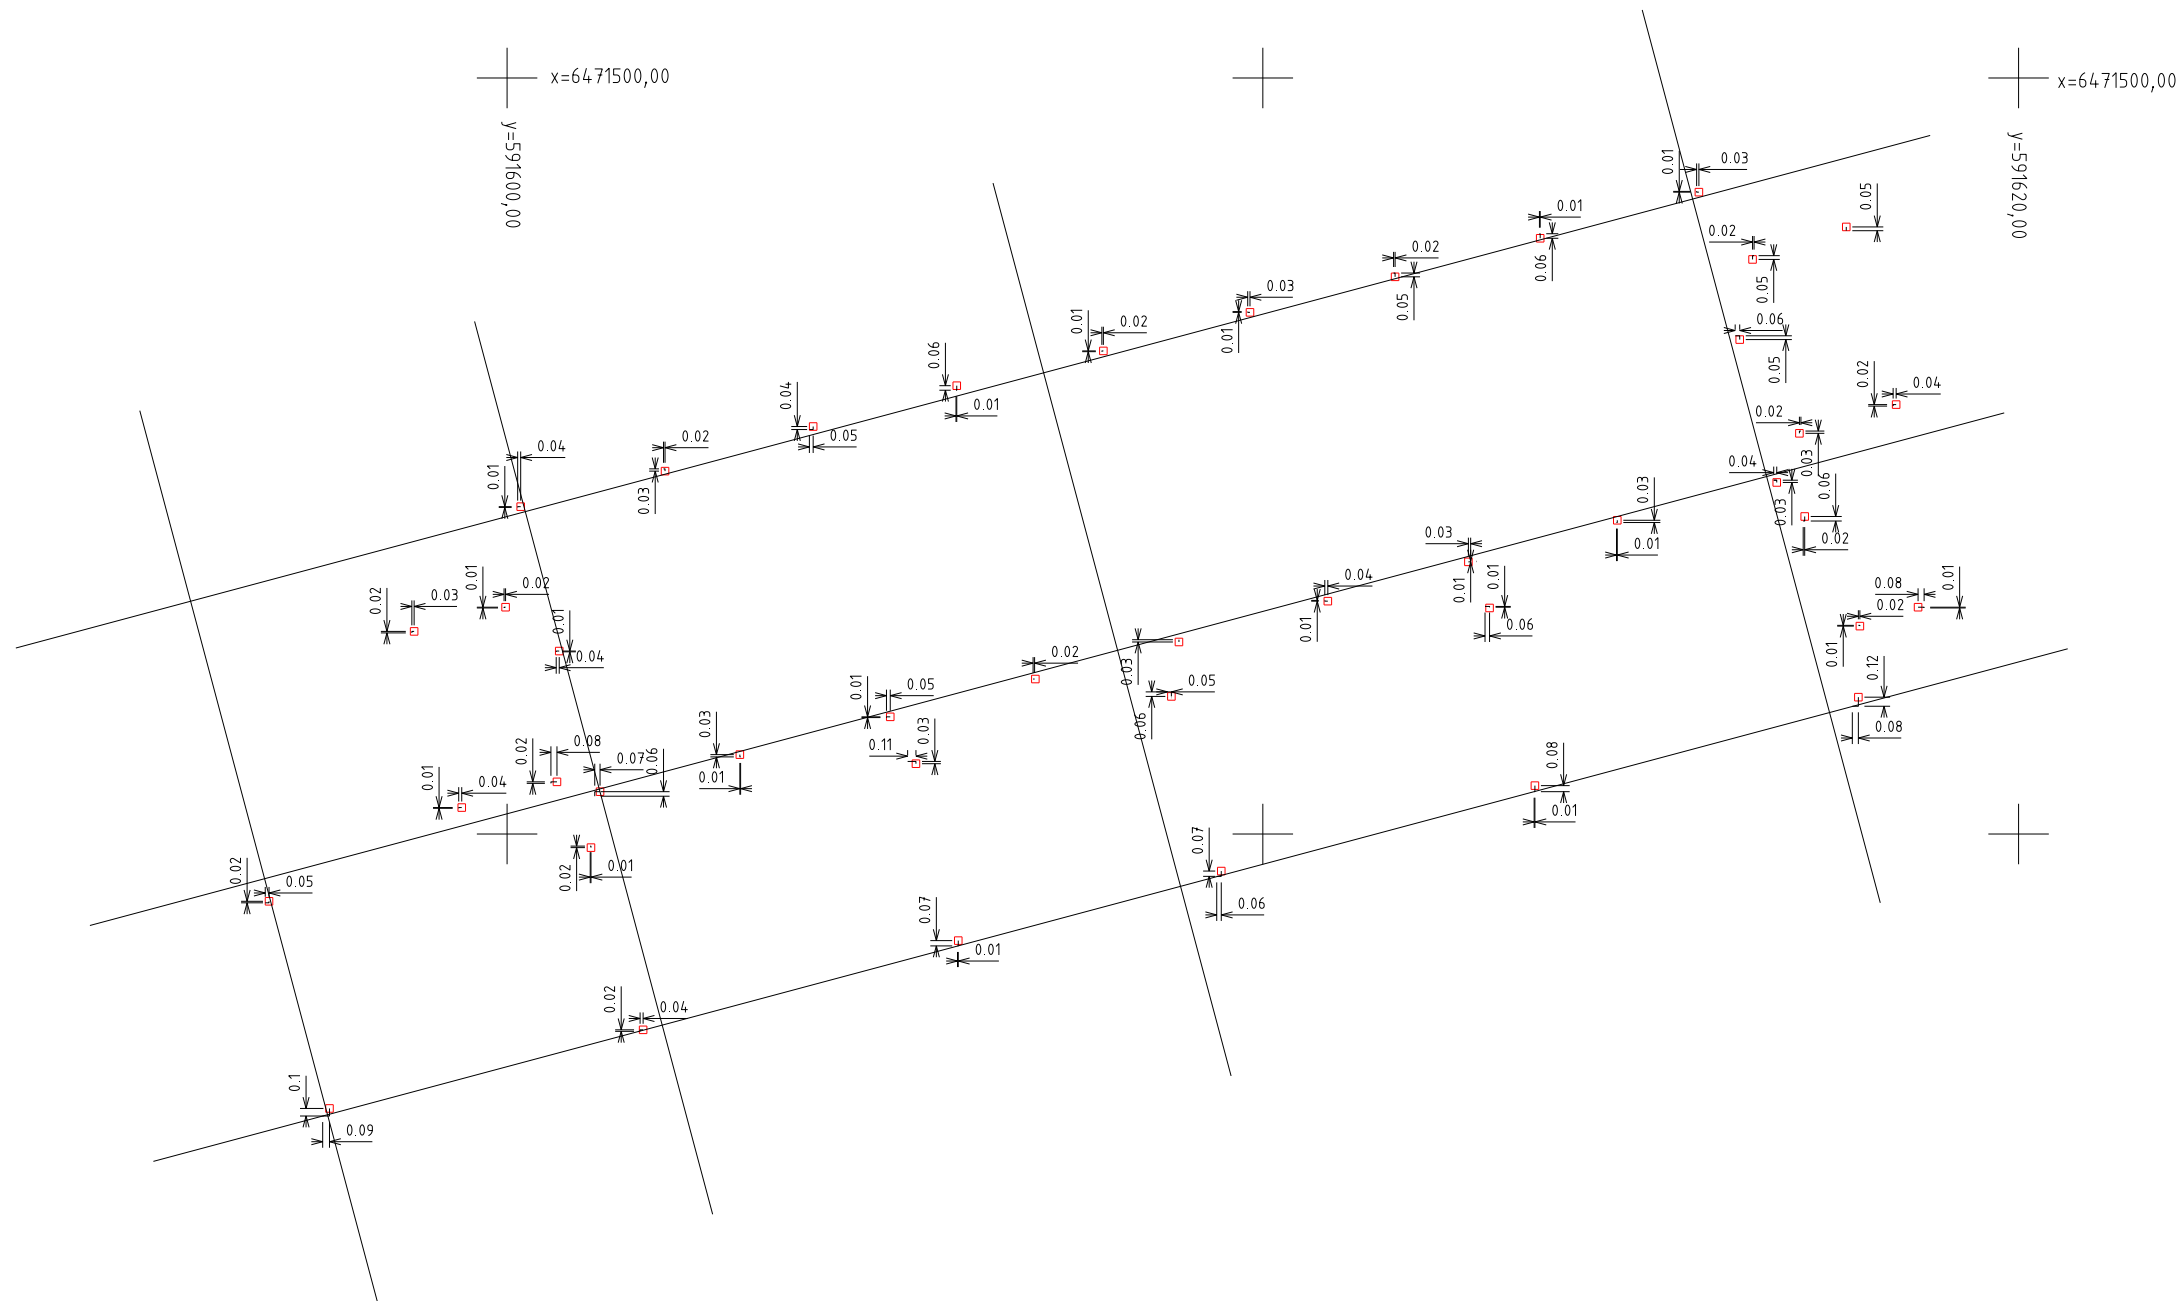


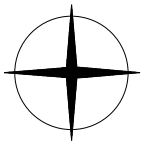

 ÕÜ GPP EG10172185-0001 Aardla 23E Tartu GSM 51 45 883 avo@gpp.ee	TEOSTUSJOOINIS	
	Viljandi maakond Pärsti vald Mustivere küla, Viljandi 110kV alajaama rek. juhtimishoone ja 35kV jaotla valade	
Töö nr.: AT-766		Koordinaadid L-Est 97 süsteemis
Möödistas:	12.05.2010	A.Toomla
Koostas:	12.05.2010	A.Toomla
		Ehtas:Vaivundament OÜ
		Möötkava 1 : 100