


TINGMÄRGID

- PLANEERITAVA ALA PIIR
- PLANEERITAV KRUNDI PIIR
- KRUNDI PIIR / KINNISOMANDI PIIR
- KRUNDI HOONESTUSALA
- TEHNOVÕRKUDE SERVITUUDIALA
- TEE SERVITUUDIALA
- OLEMASOLEV HOONESTUS
- OLEMASOLEV HALJASTUS
- OLEMASOLEV/PLANEERITAV VEETORUSTIK
- OLEMASOLEV/PLANEERITAV KANALISATSIOON
- OLEMASOLEV/PERSPEKTIVNE GAASITORUSTIK
- PLANEERITAV MADALPINGE KAABELLIIN
- PLANEERITAV SIDEKANALISTASIOON
- PLANEERITAV KÕRGEPINGE KAABELLIIN (PLANEERITAVA ALAJAAMA TOIDE)
- KÕRGEPINGE KAABELLIINI SERVITUUDIALA

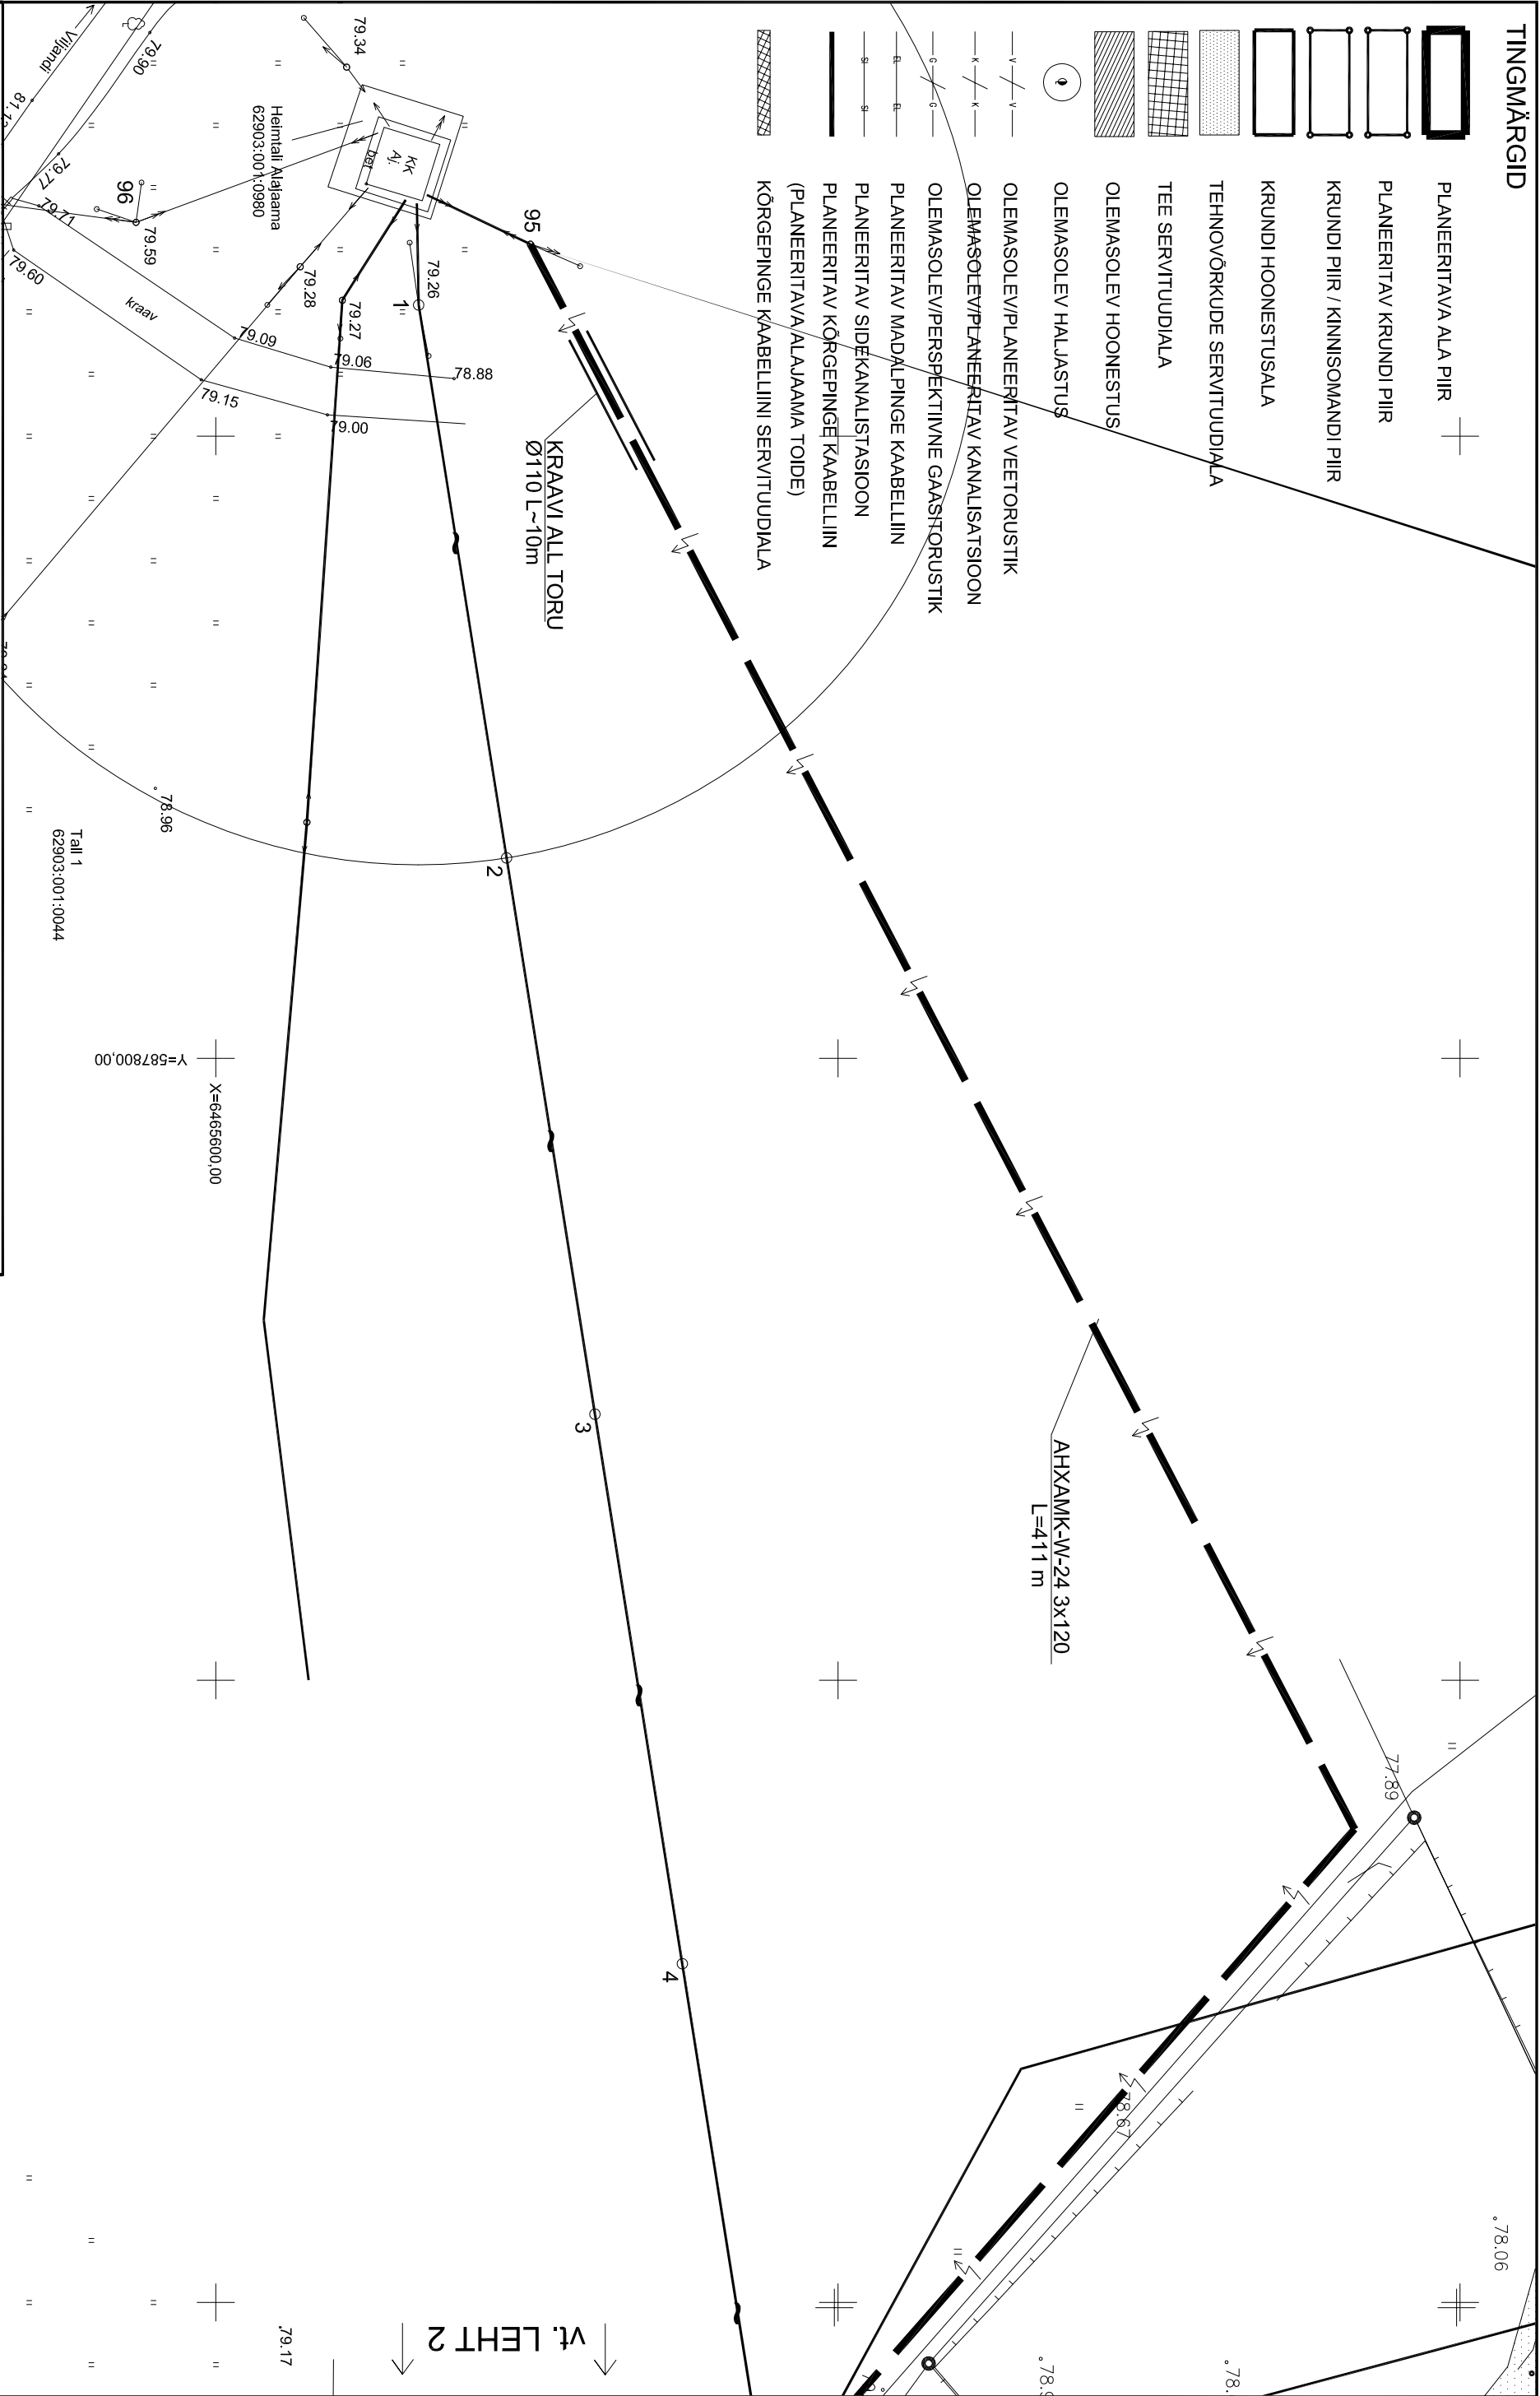

TINGMÄRGID

PROJEKTEERITAV 15KV ÕHULIIN

OLEMASOLEV 15KV ÕHULIIN

OLEMASOLEV 0,4KV ÕHULIIN (PALJASJUHTE)

DEMONTEERITAV 0,4KV ÕHULIIN (PALJASJUHTE)

PROJEKTEERITAV TÕMMITS

PROJEKTEERITAV TUGI

KAITSEVÕÕNDID

0,4KV ÕHULIIN – 2m LIINI TELJEEST

15KV ÕHULIIN – 10m LIINI TELJEEST

MAKAABELLIIN – 1m LIINI TELJEEST

Tellija:	ÕÜ Jaotusvõrk Pärnu-Viljandi piirkond	Objekt:	Viljandimaa, Pärsti vald,	Mõõt:
Projekteerija:	ÕÜ IFFEL ENERGIA	Leht:	Heimtali küla	1:500
Töö nr:	EL-0907	Kuupäev:	.07.2007	Formaat:
			Nimetus:	A3
			Heimtali ringhoone elektrivarustus	