


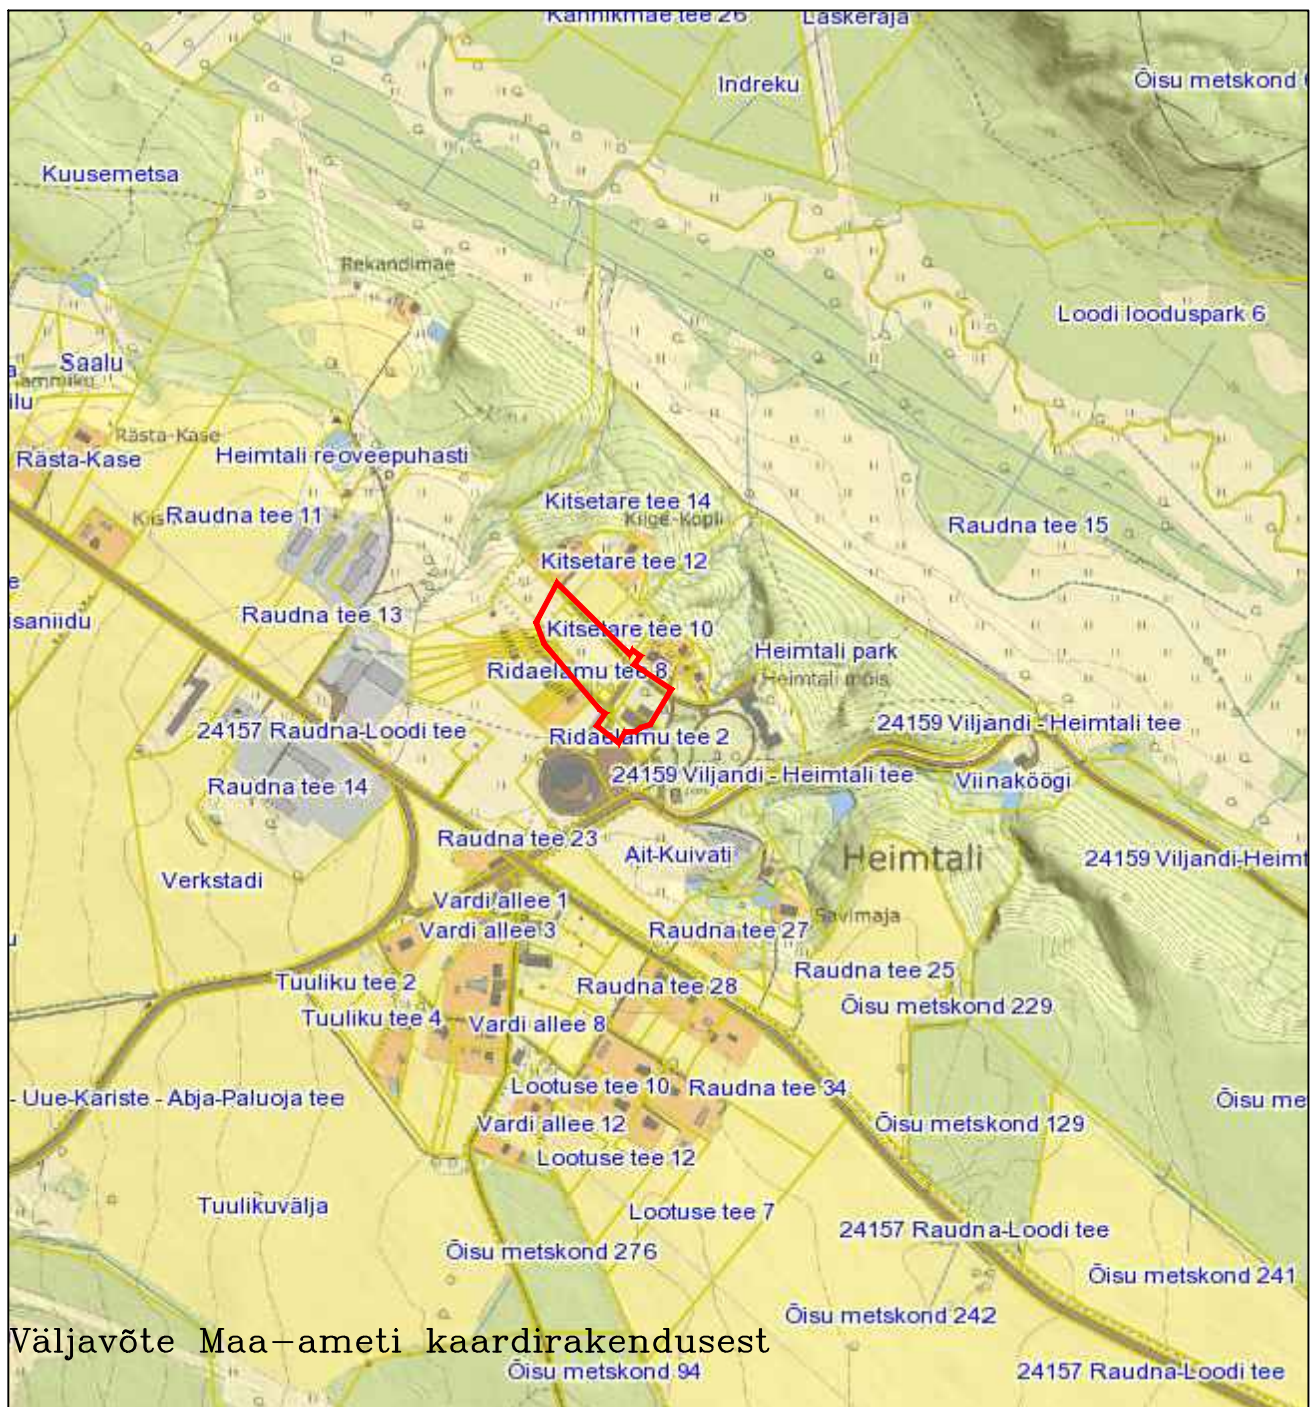

Tingmärgid

— mõõdistatud maa-ala piir

Klotoid OÜ Reg.kood 10207096 Reg.nr.EG10207096-0001 Rohu tn. 5, Kuressaare		GEODEETILISED TÖÖD	
		Töö nr. 03-19-G	Lehti 2
Koostaja	A. Oll	VILJANDI MAAKOND, VILJANDI VALD, HEIMTALI KÜLA, KITSETARE TEE 7	Leht 1
Kuupäev	25.01.2019	Asukoha plaan	M 1:10000