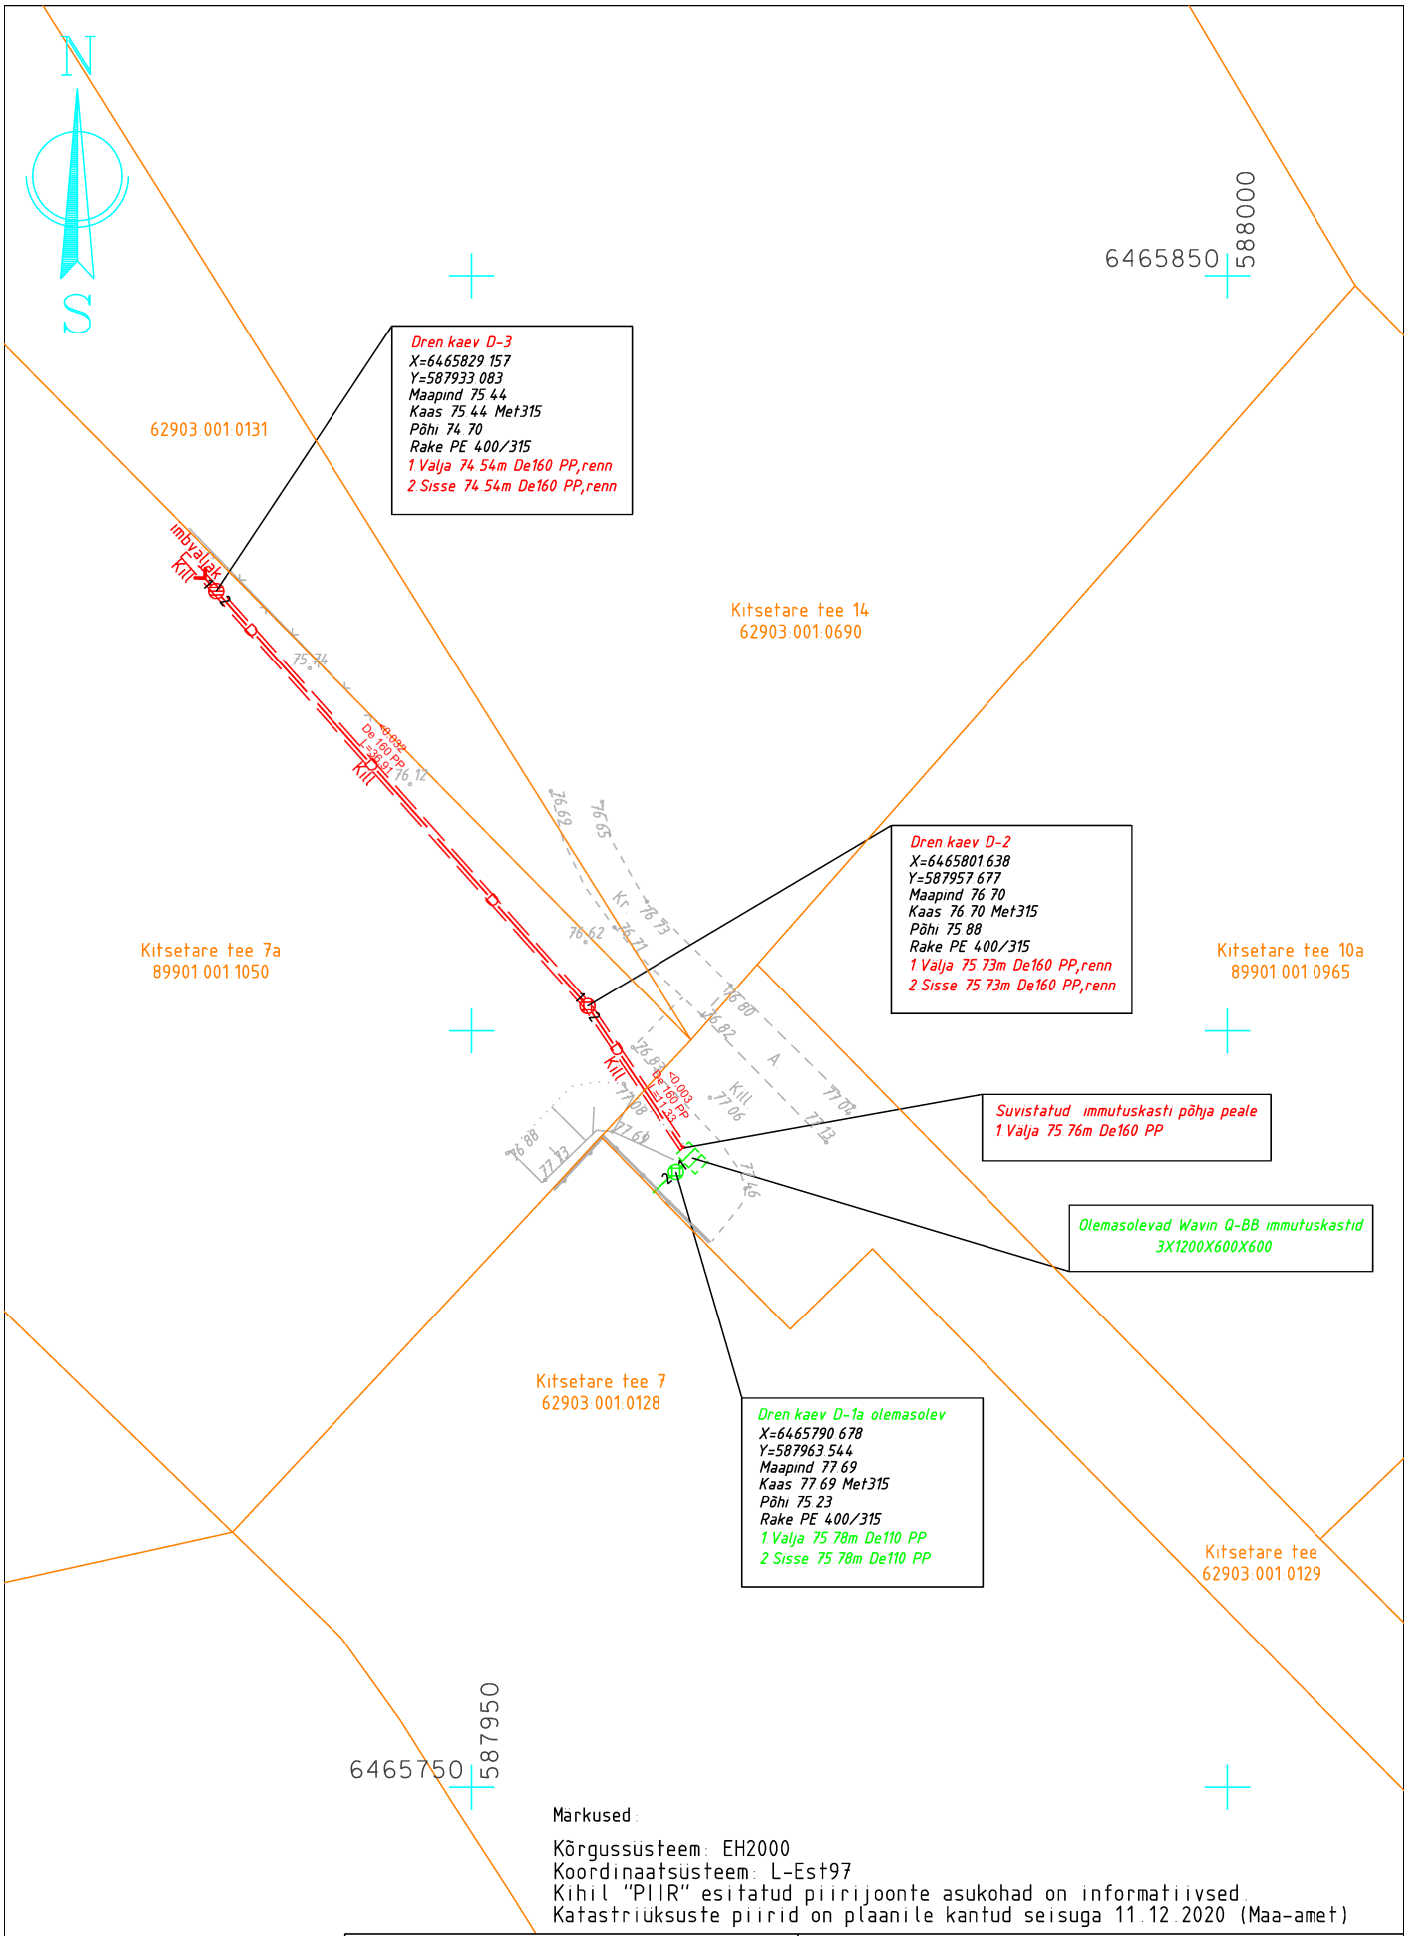

Markused:

Kõrgussüsteem: EH2000
Koordinaatsüsteem: L-Est97
Kihil "PIIR" esitatud piirijoonte asukohad on informatiivsed.
Katastriüksuste piirid on plaanile kantud seisuga 11.12.2020 (Maa-amet)

Töö nr. GD20258			Viljandi vald, Heimtali küla, Kitsetare tee 7a (89901:001:1050)		
Koostas	K.Laos		Drenaazitrassi teostusmõõdistus	1:500	LEHT
Geodeet	M.Sepp			12.2020	1
Tellija	Stone House OÜ		W Vara OÜ Uku tn 11, Viljandi 71013, Ärireg. Kood 14229120 Kutsetunnistus 164605, Geodeet tase 6, MTR EEG000458.		
A4					