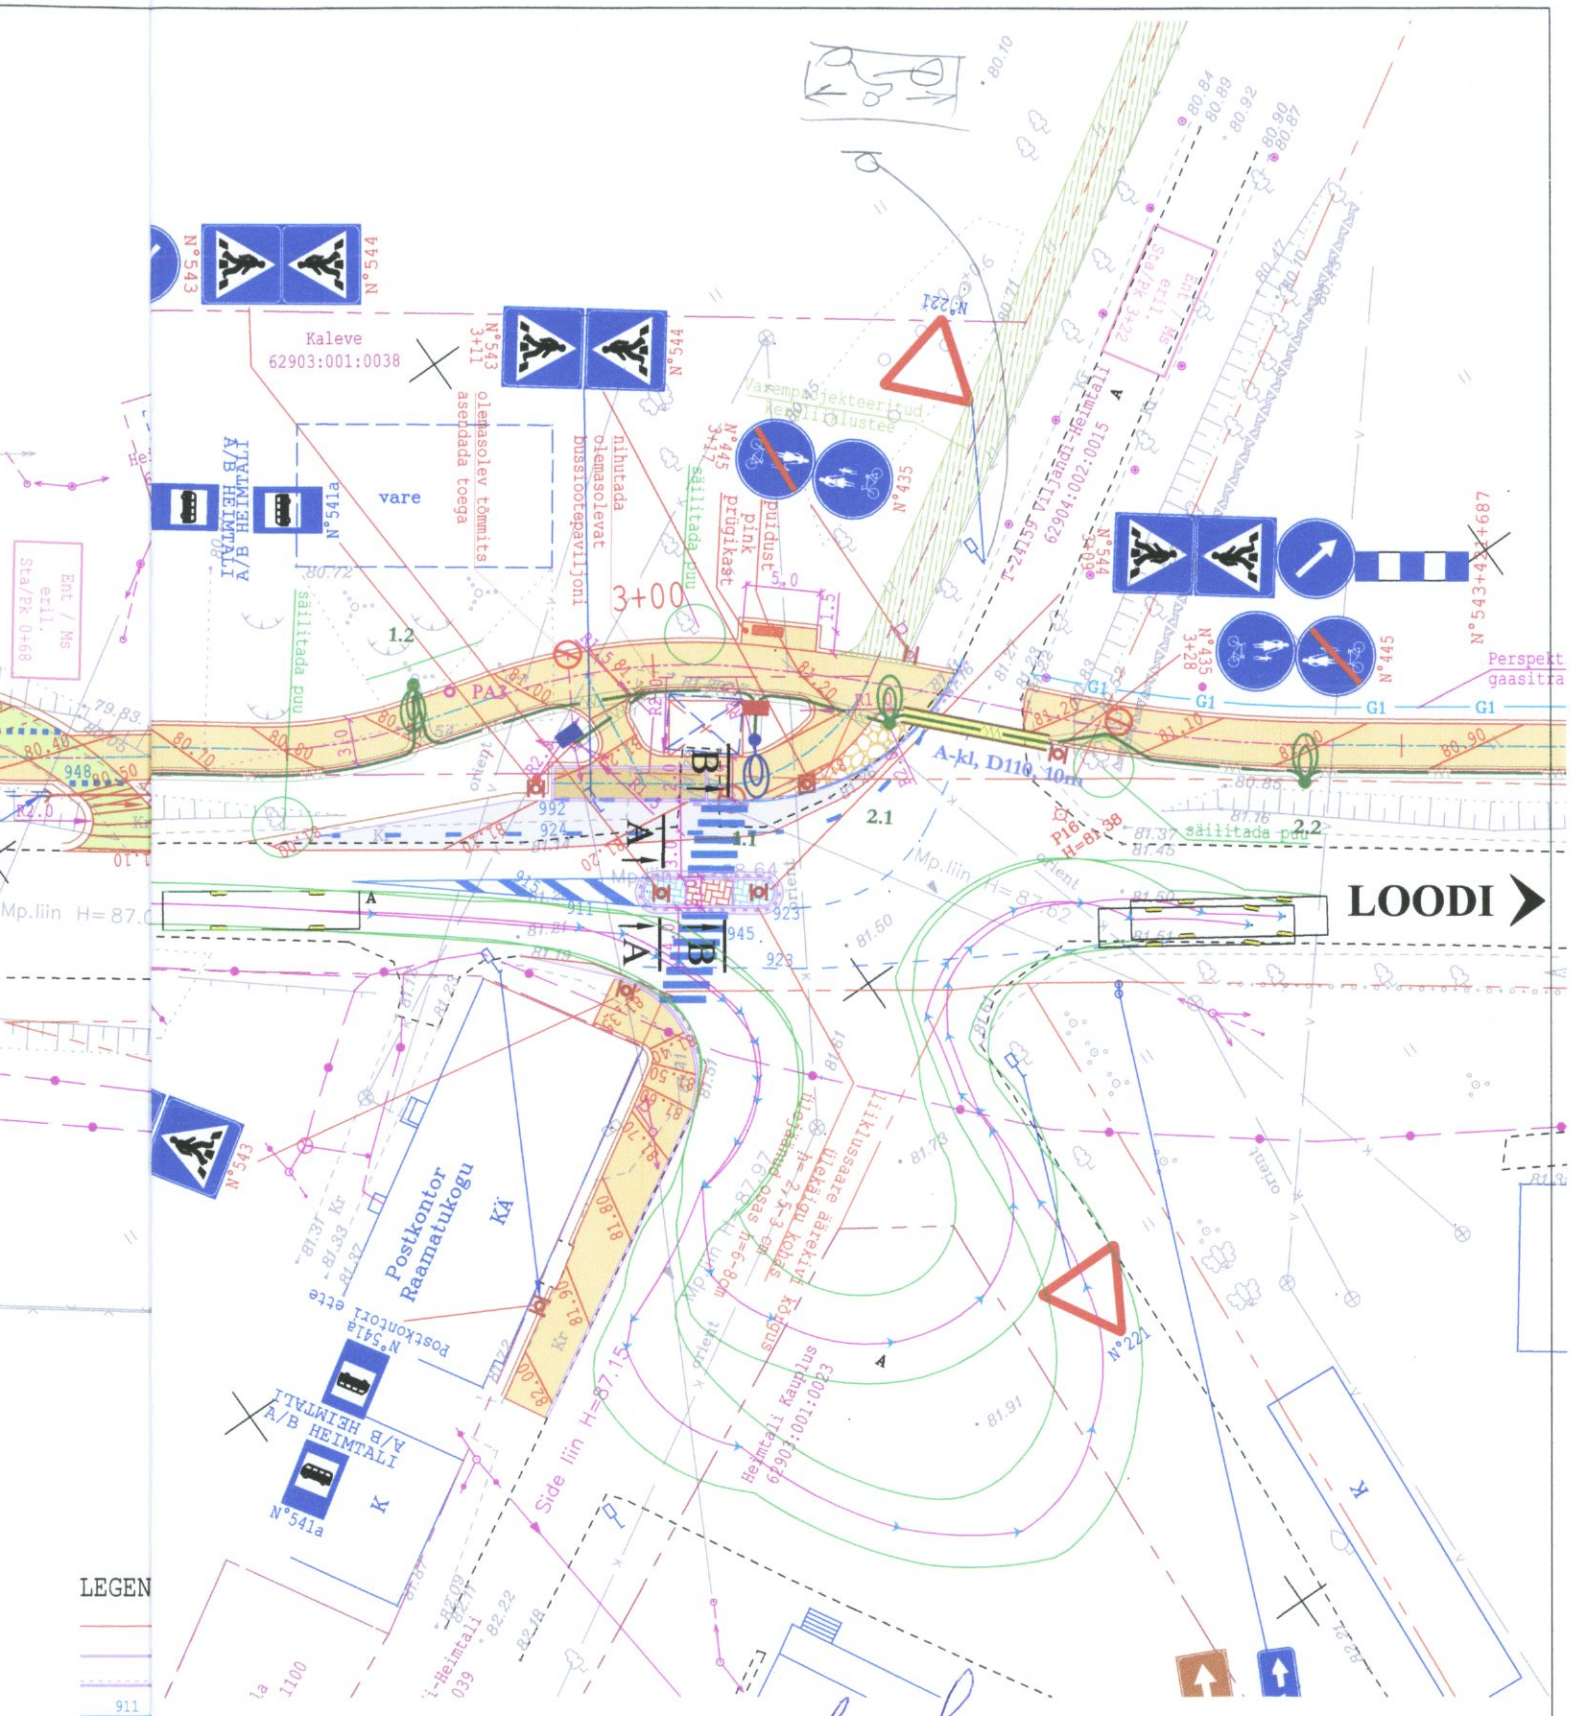

LEGEN

5 10 15 20 25 30m

M 1:500

Oli foto kuusõu.
Maaküttekatel joonised 2.1 ÷ 2.13
9.11.2007

Hellar Luik
võrguarengu juhtivspetsialist
OÜ Jaotusvõrk

PROJ. EG 10765904-0001 457 MA Reaalprojekt		TELLIJA	PÄRNU TEEDEVALITSUS		
		PROJEKT	KERGLIIKLUSTEE TEHNILINE EHITUSPROJEKT		
LITSENTSID: 200170		OBJEKT	T24157 Raudna-Loodi mnt; km 2.24-6.81 Heimtali-Ramsi-Rahemetsa lõik		
PROJ. K.Einama	PROJ. -	KONTR. G.Laagus	JOONISE NIMI **ASENDIPLAAN JA VERTIKAALPLANEERIMINE Pk 0+00 - 3+25**		TÖÖ NR. T15/06
KUUP. jaan 2007	KUUP. -	KUUP. veebr 2007	MÕÕTKAVA M 1:500	JOONISE NR. T15/ 06/ 2.1	REV 0