


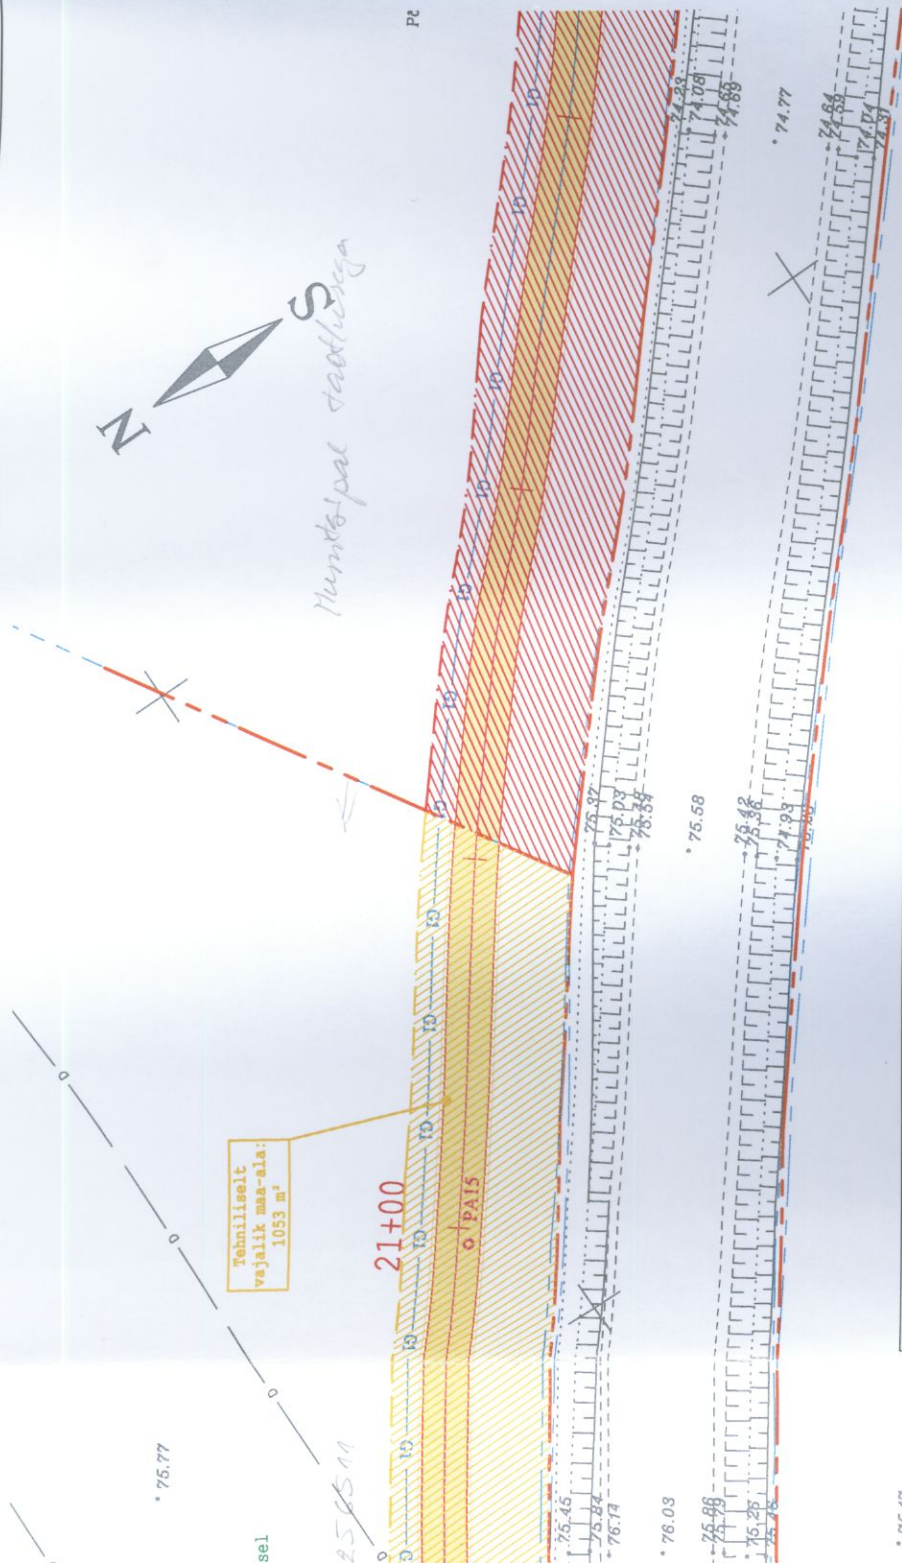

PROJEKTLAHENDUSE KOOSKÕLASTUS

Maaomanik:

Katastritruksus:

Katastritunnus:

Helve Hunt
Tamme
62903:003:0920

Kontaktandmed: Tamme Vardi küla Pärsti vald Viljandimaa 71102
62903:003:0920

1. Teavitamine tee remondiga kaasnevate tööde teostamisest:

Olen teavitatud nimetatud tee tehnilise projekti lahendustest ning selles kavandatud ehitustöödest.

Olen nõus / ei ole nõus projektilahendusega.

Märkused:

2. Nõusolek läbirääkimiste alustamiseks projektis kajastatud perspektiivse tee maa-ala moodustamiseks:

Vastavalt projektilahendusele olen nõus / ei ole nõus alustama läbirääkimisi minule kuuluva maa võorandamiseks (perspektiivse tee maa-ala moodustamiseks) plaanil näidatud mahus.

Märkused:

(allkiri)

26.06.07
(kuupäev)

(allkiri)

26.06.07
(kuupäev)

Käesolev kooskõlastus on mõeldud Tellijale maaomaniku seisukohtadest (s.h. nõusolekust) teavitamiseks ja edasiste võorandamisläbirääkimiste alustamiseks.

DESIGNER/PROJ. Reaalprojekt EG 10765904-0001 457 MA	CLIENT/ TELLIJAJ SCHEME/ PROJEKT SECTION/ OBJEKT APPROVED/KINNIT.	PÄRNU TEEDEVALITSUSE VILJANDI OSAKOND KERGLIHKLUSTEE EHTITUSE TEHNILINE PROJEKT - LISA 2: KRUNDIJAOTUSPLAANID T24157 Raudna - Loodi mnt Heimtali (km 2,24) - Ramsi - Rahetsema (km 6,81) lõik DRAVING NAME/JOONISE NIMI		
LICENCE: DESIGNED/PROJ. H.RANNAKIVI	CHECKED/KONTR. 200170/0498 G.LAAGUS	M.REIER	KRUNDIJAOTUSPLAAN 62903:003:0920 - Tamme Pk 20+23 - 21+28	
DATE/KUUP. veebuar 2007	DATE/KUUP. veebuar 2007	veebuar 2007	SCALE/MÕÖT M 1:500	REV 0
		T15/06		PROJ NO