

LEGEND:

- Projekteeritud asfaltkatte serv
- Projekteeritud äärekivi
- Projekteeritud langetatud äärekivi (h=vastavalt seletuskirjale)
- Projekteeritud teekatte märgised
- Projekteeritud mulde serv
- Olemasoleva katte serv
- Projekteeritud kergliiklustee kate
- Projekteeritud mahasõitute kate
- Projekteeritud põhitee laienduse kate
- Projekteeritud ülekäiguraja parkettkivikate (punane UNI-kivi, h=6cm)
- Projekteeritud ülekäiguraja parkettkivikate (hall UNI-kivi, h=6cm)
- Projekteeritud munakivisillutus
- Likvideeritav kate
- Projekteeritud tänavavalgustuse metallmast
- Projekteeritud liitumis- või lülituskapp
- Projekteeritud tänavavalgustuse maakaabelliin B-klassi torus
- Projekteeritud tänavavalgustuse maakaabelliini A-klassi torus

Olemasolevad liiklusemärgid

Liiklusemärgid

Mahavõetava metsa ja võsa piir (v.a. üksikud puud)

Ümbertõstatav v. likvideeritav objekt

Perspektiivne gaasitrassi koridor

Projekteeritud trüüp

Projekteeritud kraavid

Olemasolev puhastatav kraav või küna

Projektn horisontaal kõrgusarvuga

Katastriüksuse piir

Katastriüksuse tunnus

66904:003:027

Andrus Saik
võrguarengu projektijuht
OÜ Jaotusvõrk

Kaardid loodetud

05.05.2008

ELION ETTEVÕTTED AS
KOOSKÕLASTATUD


"05" "a" mai "2008" a.

nr.

nimi Rens Toom

allkiri J. Saik

LOODI

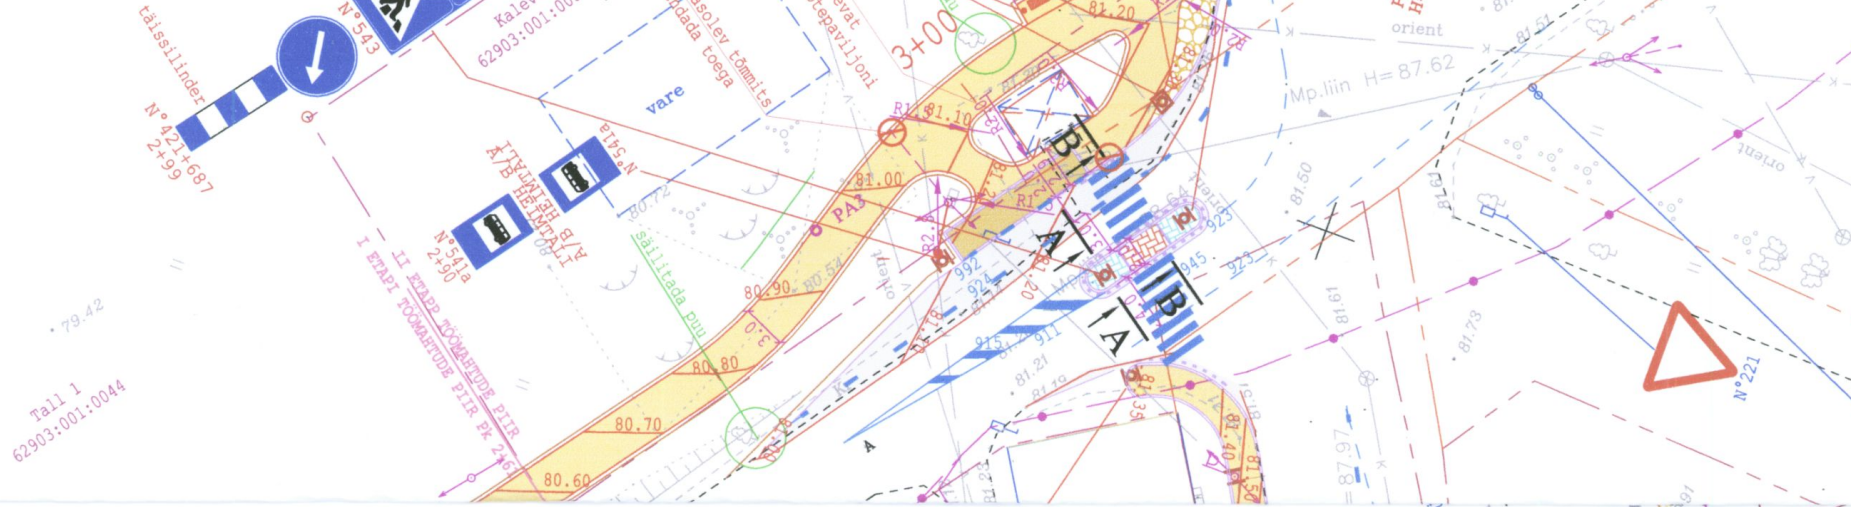

PROJ. EG 10765504-0001

457 MA

Reaalprojekt

LITSENTSID

PROJ. K.Einama

KUUP. märts 2008

PROJ. -

KUUP. -

KUUP. märts 2008

PROJ. -

KUUP. -

TELLIJAL PÄRNU TEEDEVALITSUS

PROJEKT KERGLIIKLUSTEE TEHNILINE EHITUSPROJEKT

OBJEKT T24157 Raudna-Loodi mnt; km 2.24-6.81 Heimtali-Ramsi-Rahemetsa lõik

KONTR. G.Laagus

KUUP. märts 2008

PROJ. -

KUUP. -

KUUP. märts 2008

PROJ. -

KUUP. -

JOONISE NIMI RISTMIKU JA BUSSIPEATUSE
ASENDIPLAAN JA VERTIKAALPLANEERIMINE

MOOTKAVA

M 1:500

T15/06/ 2.1a

TOO NR.

T15/06

REV

0